


ERDGESCHOSS

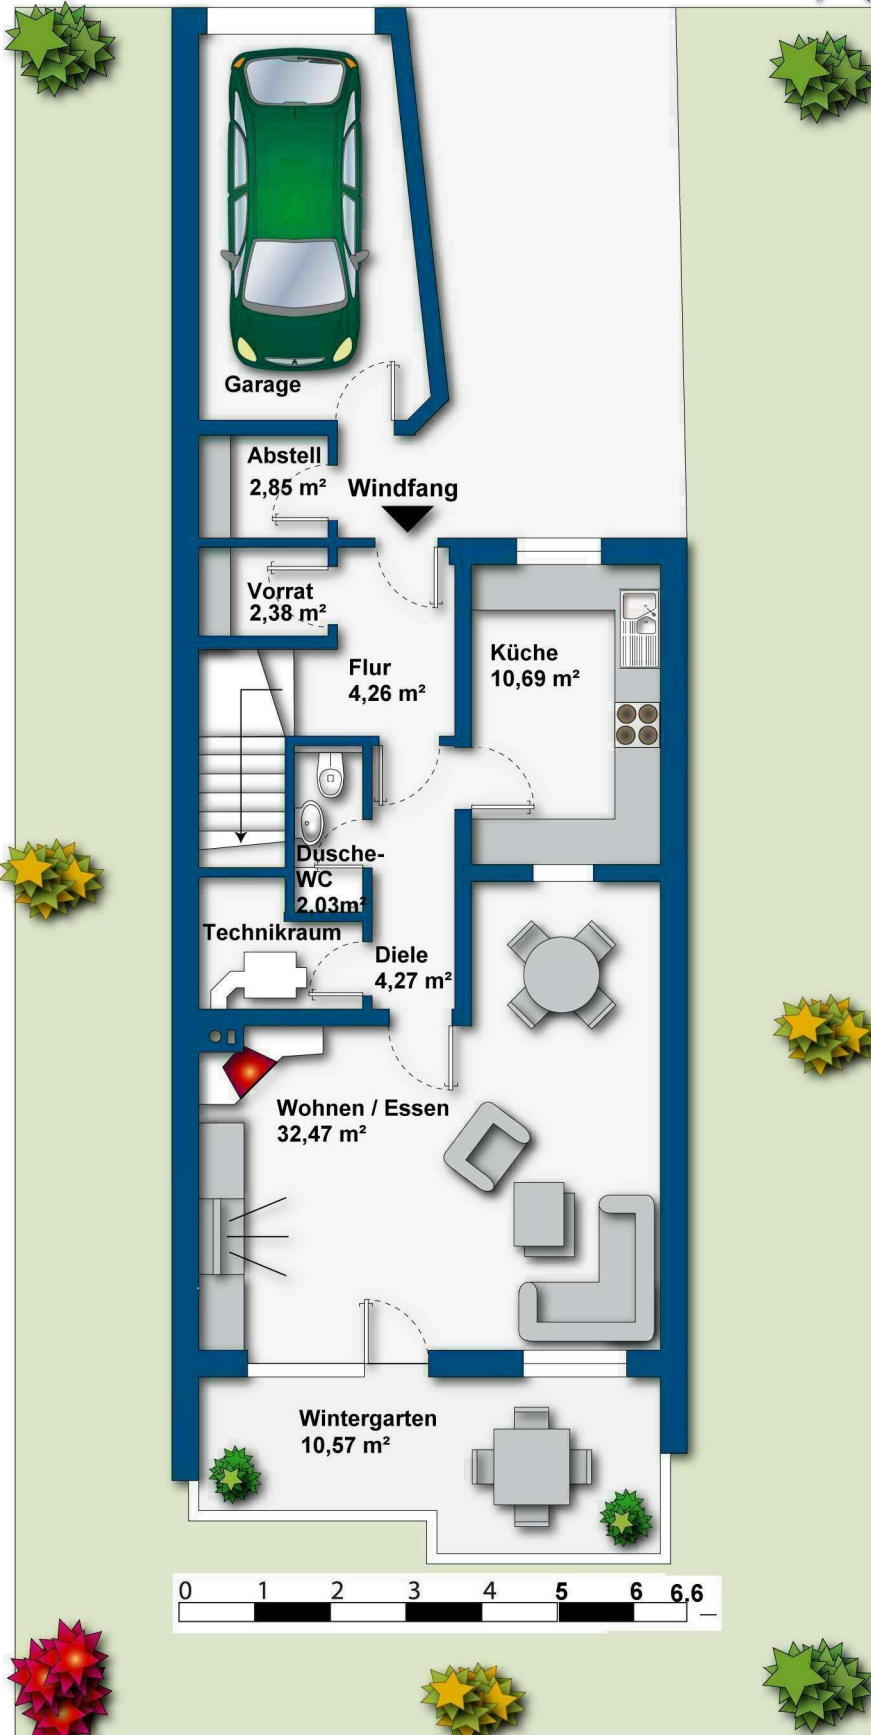

**Dieser Grundriss ist nicht Maßstabsgetreu.
Er dient lediglich zur Visualisierung.
Alle Angaben sind ohne Gewähr.**