


# Einfamilienhaus in Niederjesar

Ernst - Thälmann - Str. 26, 15306 Fichtenhöhe, OT Niederjesar, Brandenburg, Deutschland  
 GESAMTFLÄCHE: 175.97 m<sup>2</sup> • WOHNFLÄCHE: 156.71 m<sup>2</sup> • ETAGEN: 1 • RÄUME: 9



## ▼ Erdgeschoss

GESAMTFLÄCHE: 175.97 m<sup>2</sup> • WOHNFLÄCHE: 156.71 m<sup>2</sup> • RÄUME: 9

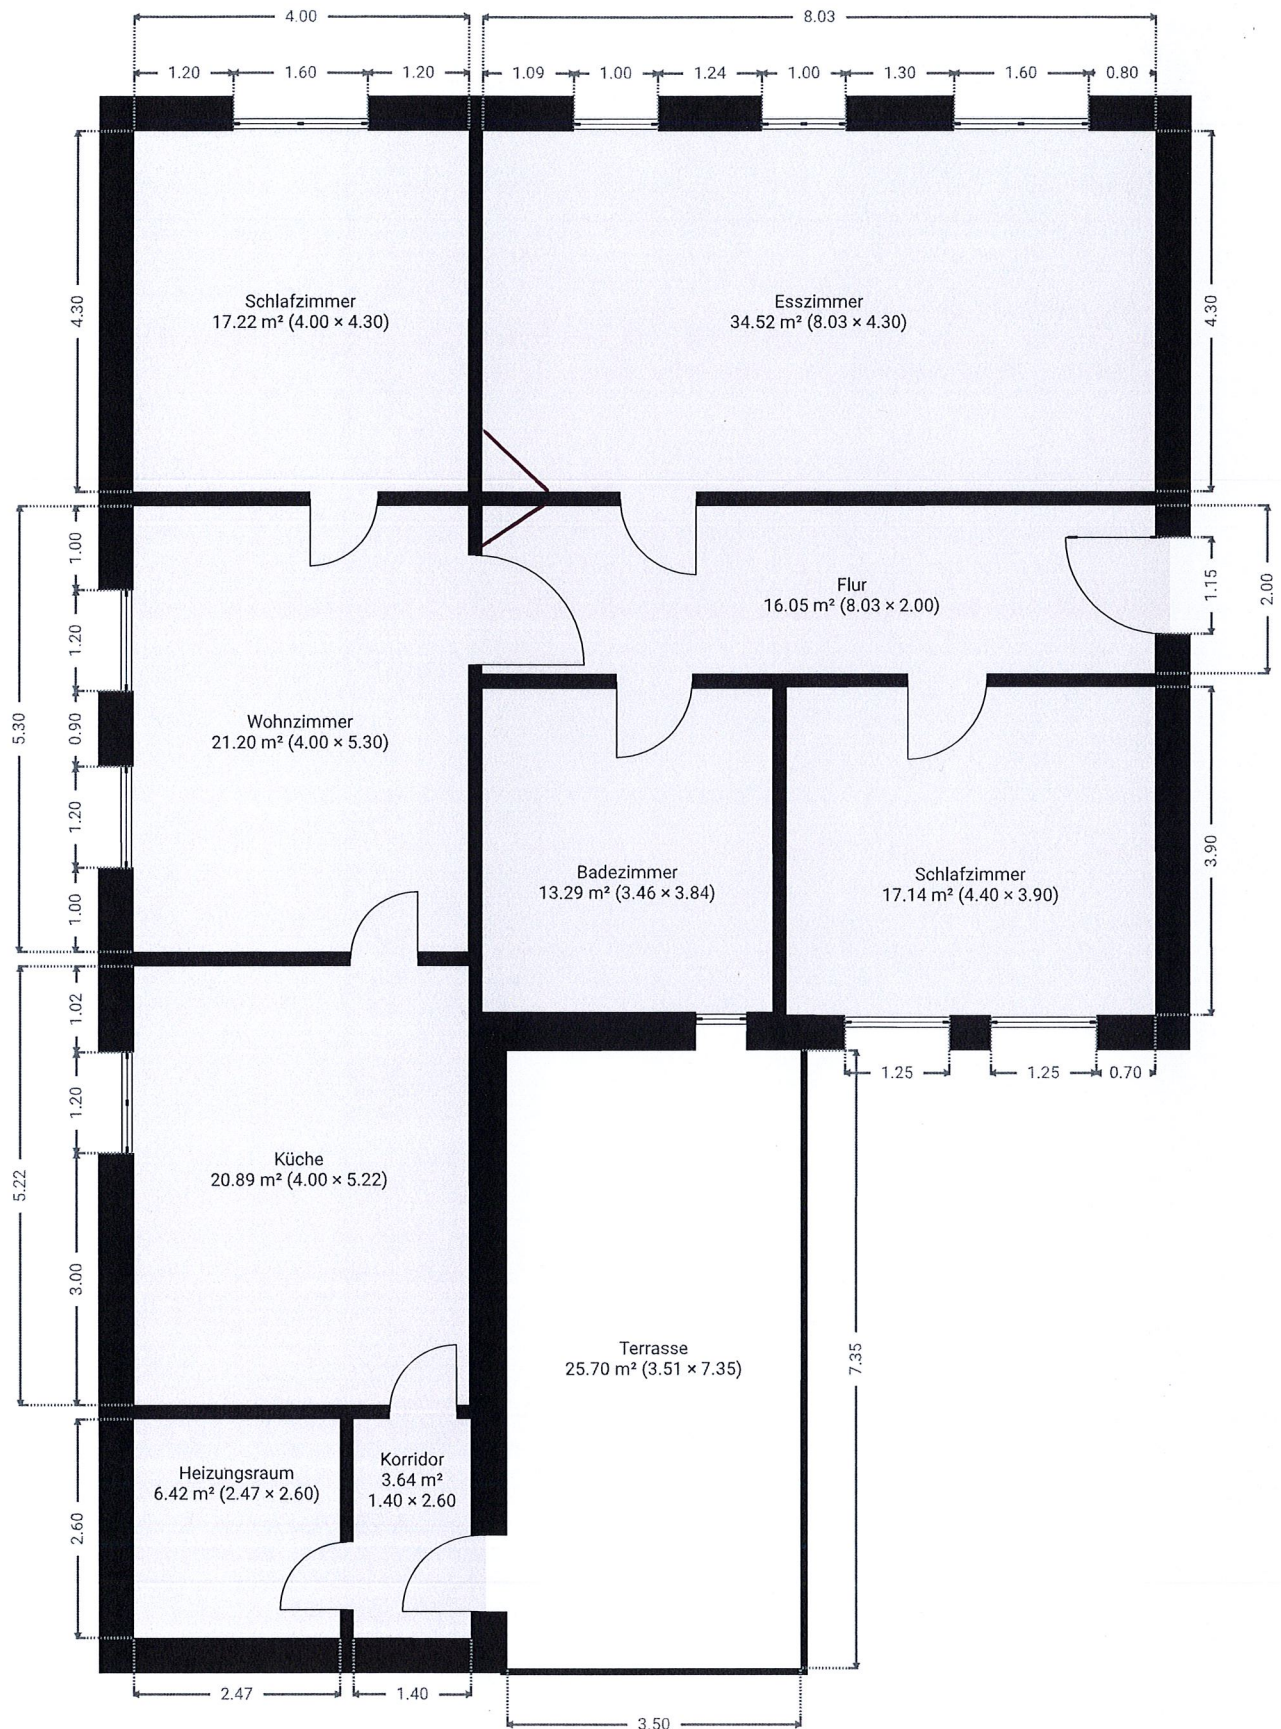

DIESER GRUNDRISS WIRD OHNE JEGLICHE GEWÄHRLEISTUNG ZUR VERFÜGUNG GESTELLT. SENSOPIA LEHNT JEDE GARANTIE AB, EINSCHLIESSLICH, OHNE EINSCHRÄNKUNG, ZUFRIEDENSTELLENDER QUALITÄT ODER GENAUIGKEIT DER ABMESSUNGEN.

