



154

weise genehmigt  
28. Februar 1912  
Wirtschaftsmannschaft  
F. A.  
Furw. von

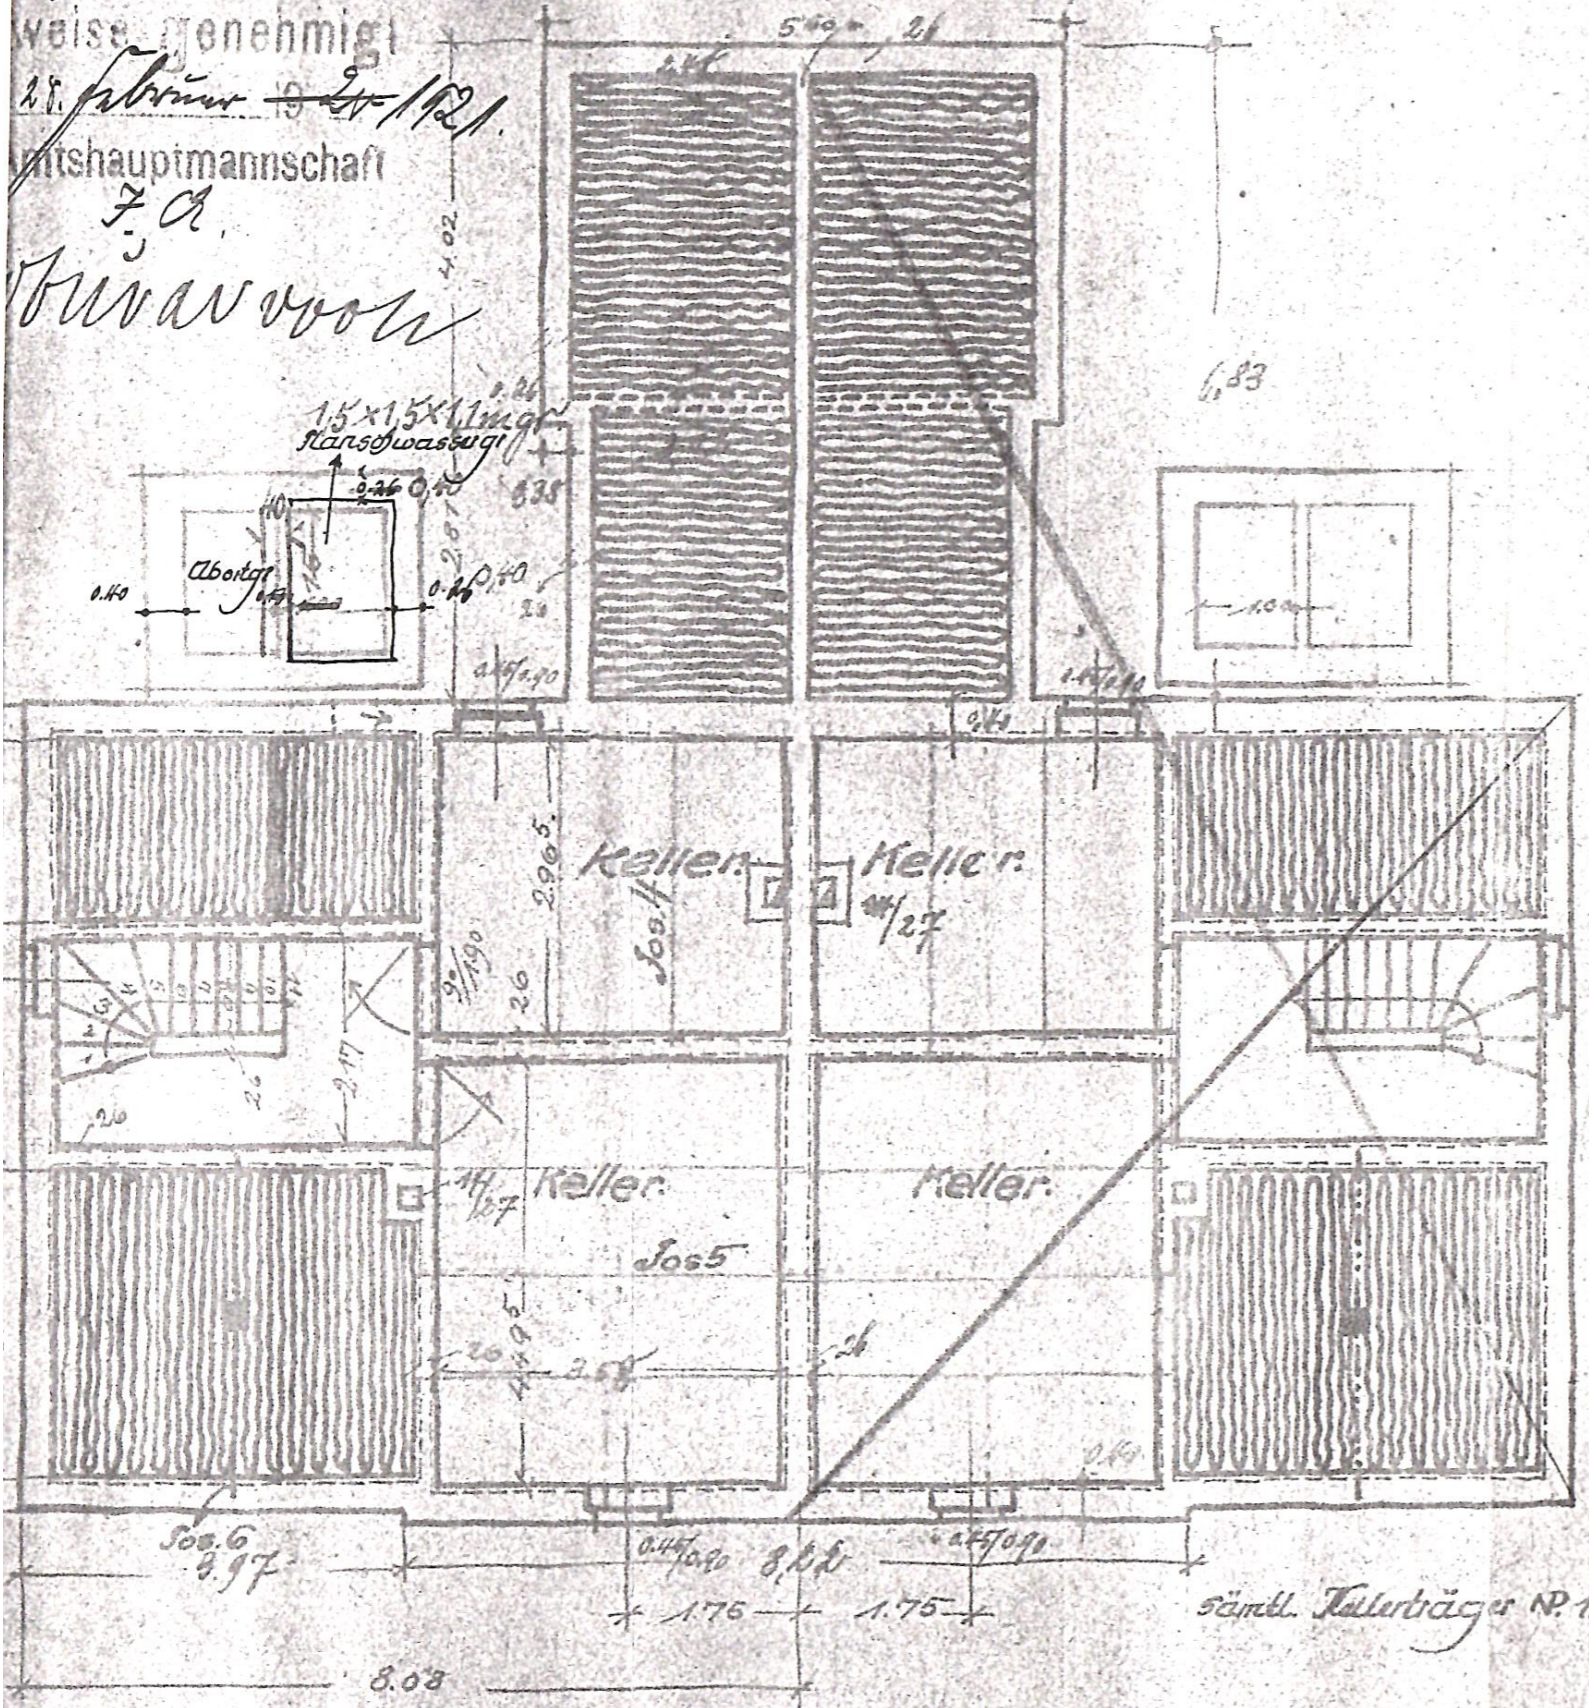

# Doppelwohnhaus

für die Sied.  
für die Herren

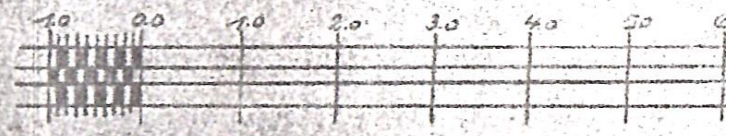

110. 1.75

Leipzig, d. 1.12.19.

D. Bauherr

D. Bauleiter. (Th. von Borg)

„ Ausführer: A. Papstberg