


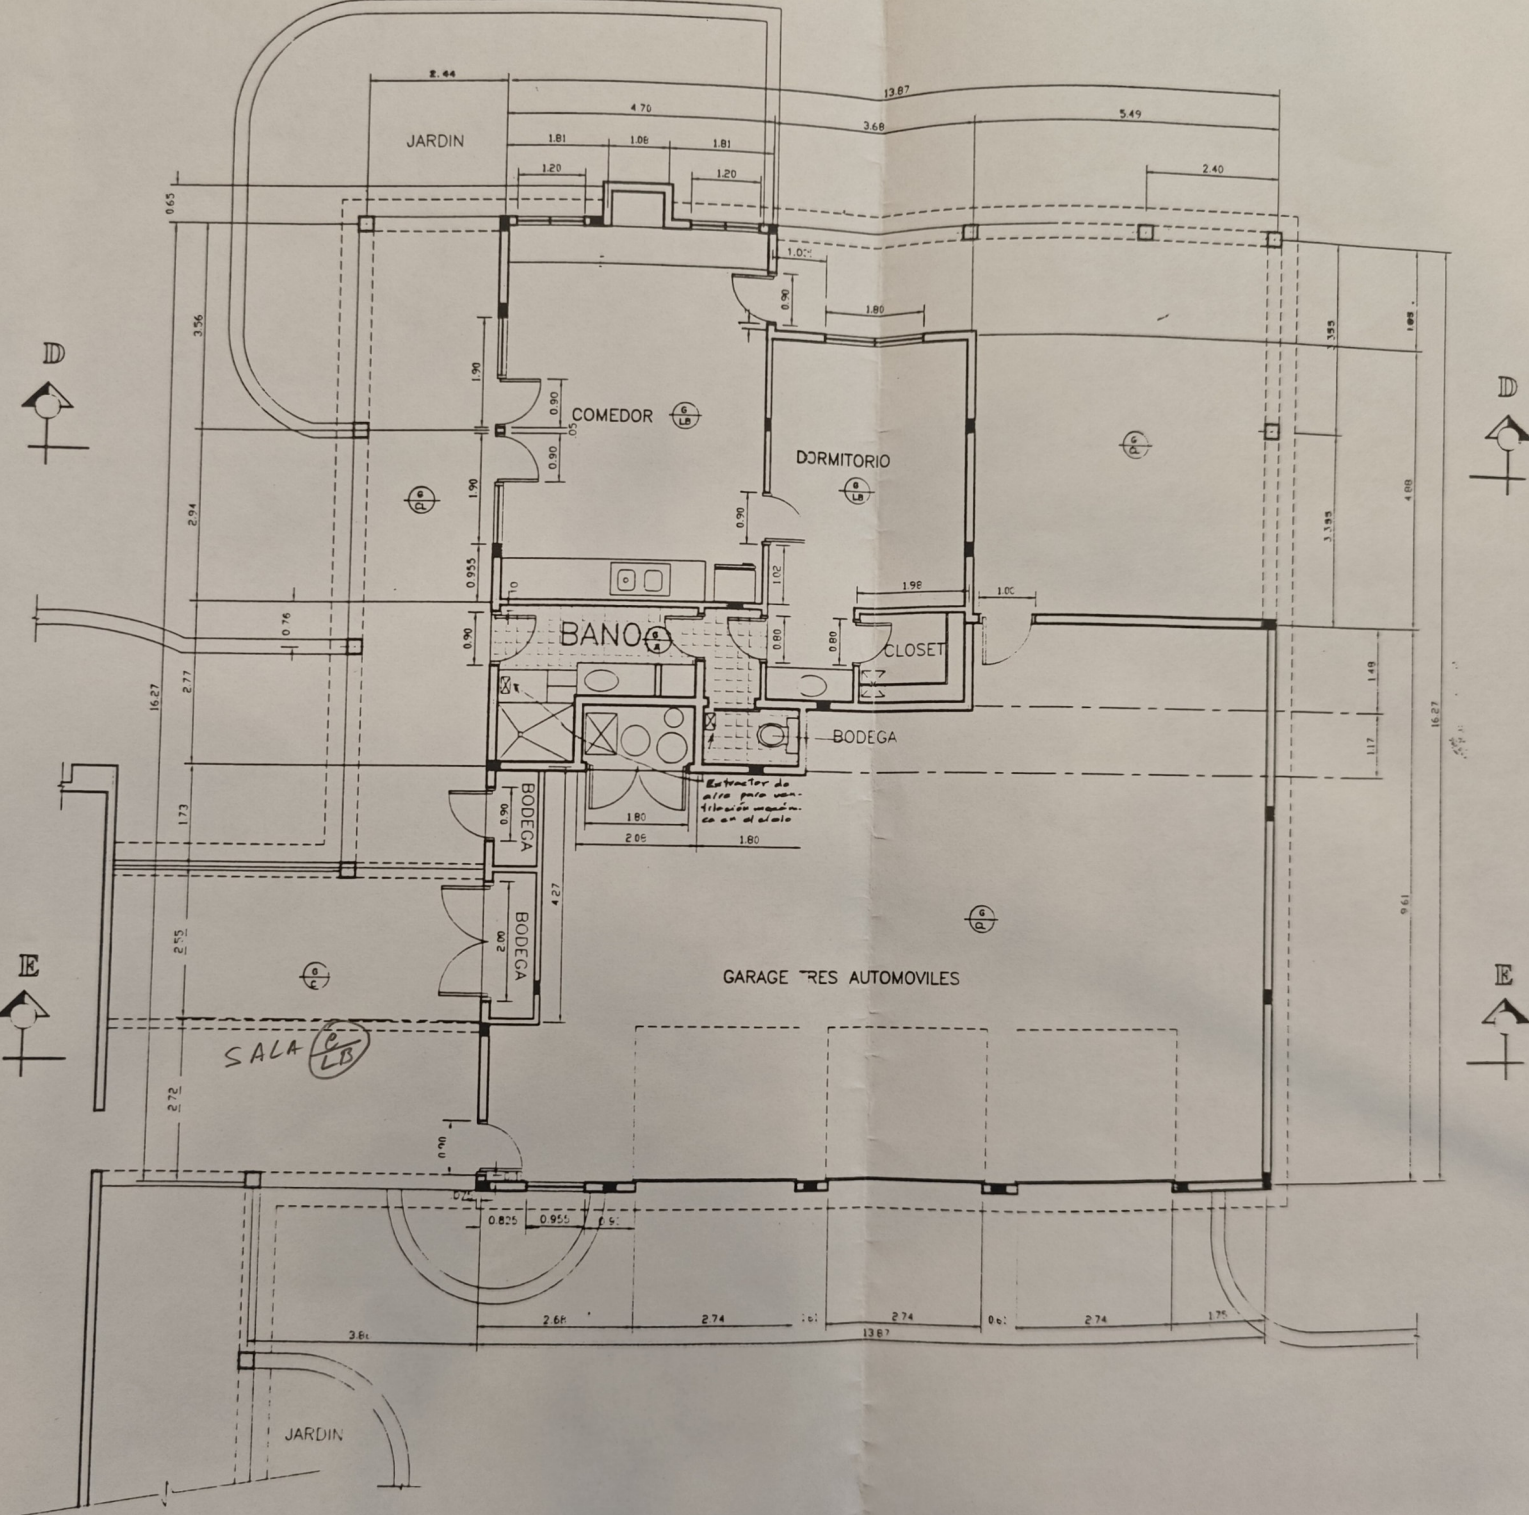

PLANTA DE DISTRIBUCION ARQUITECTONICA : A. 1/1
 (GARAGE / CASA DE HUESPEDES)