




# Vermessungs- und Katasterverwaltung Niedersachsen

Gemeinde: Jade  
Gemarkung: Jade  
Flur: 6 Flurstück: 141 / 40

# Liegenschaftskarte 1:1000

## Standardpräsentation

Erstellt am: 22.09.2025

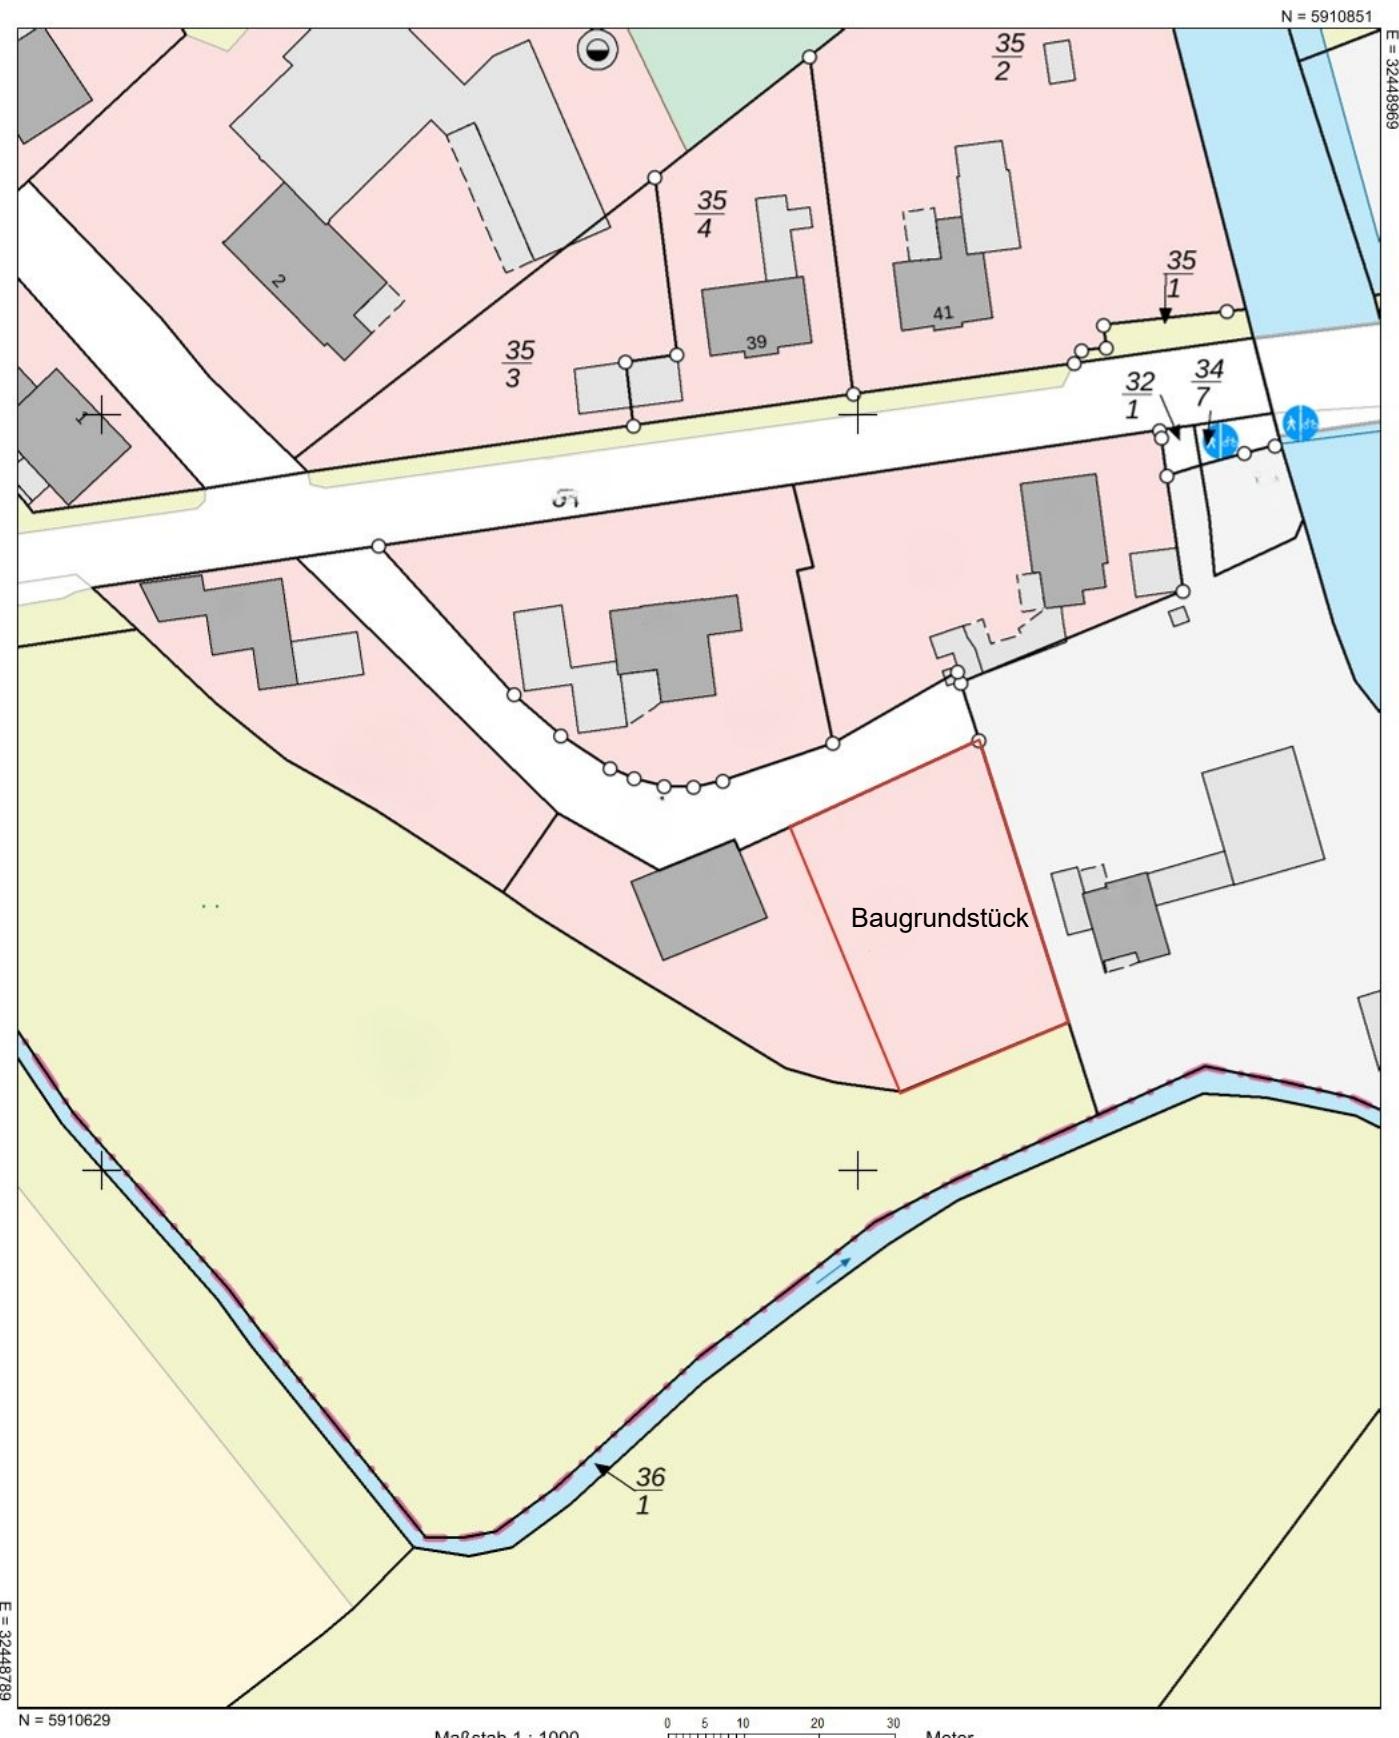

N = 5910629

Maßstab 1 : 1000

0 5 10 20 30 Meter

### Verantwortlich für den Inhalt:

Landesamt für Geoinformation und Landesvermessung Niedersachsen  
- Katasteramt Brake (Unterweser) - Stand: 20.09.2025  
Schrabberdeich 43  
26919 Brake

### Bereitgestellt durch:



Landesamt für Geoinformation und Landesvermessung Niedersachsen

Zeichen: 20250922\_111831

Bei einer Verwertung für nichteigene oder wirtschaftliche Zwecke oder einer öffentlichen Wiedergabe sind die Allgemeinen Geschäfts- und Nutzungsbedingungen (AGNB) zu beachten; ggf. sind erforderliche Nutzungsrechte über einen zusätzlich mit der für den Inhalt verantwortlichen Behörde abzuschließen Nutzungsvertrag zu erwerben.