


# HAUS WEILER, HEIMSHEIM

QUERSCHNITT M: 1:100

Genehmigt am  
20. AUG. 1962  
Landratamt Leonberg

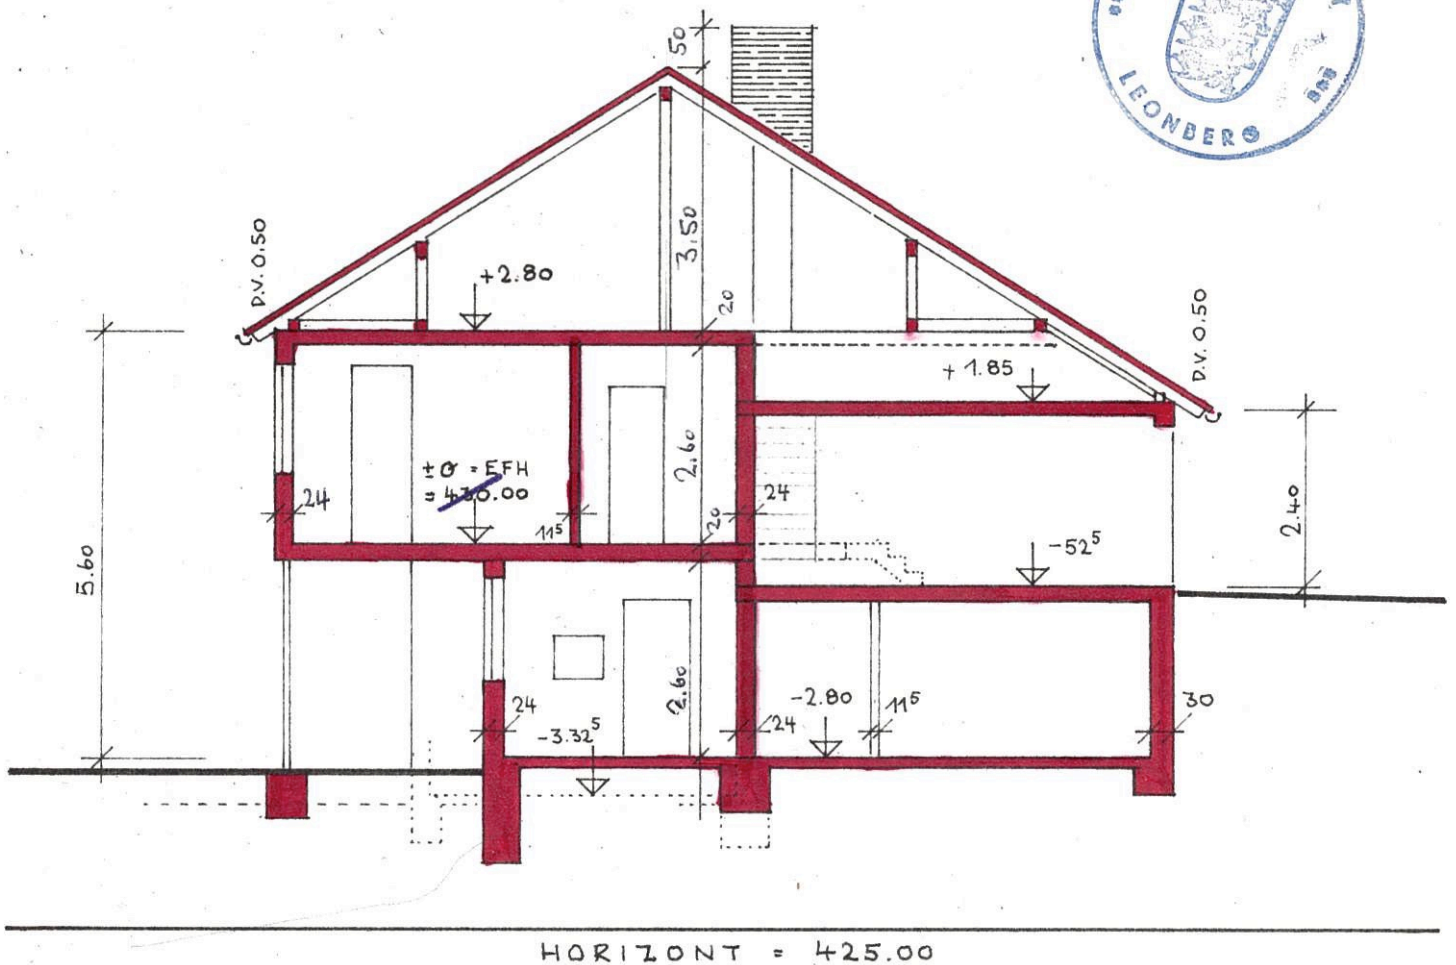

ANERKANNT:  
DER BAUHERR:

*Weiler*

GEFERTIGT:  
DER ARCHITEKT:

DIPL. ING. ALBRECHT SCHIRM  
FREIER ARCHITEKT  
GERLINGEN BEI STUTTGART  
HAUPTSTR. 31, TEL. DITZINGEN 618