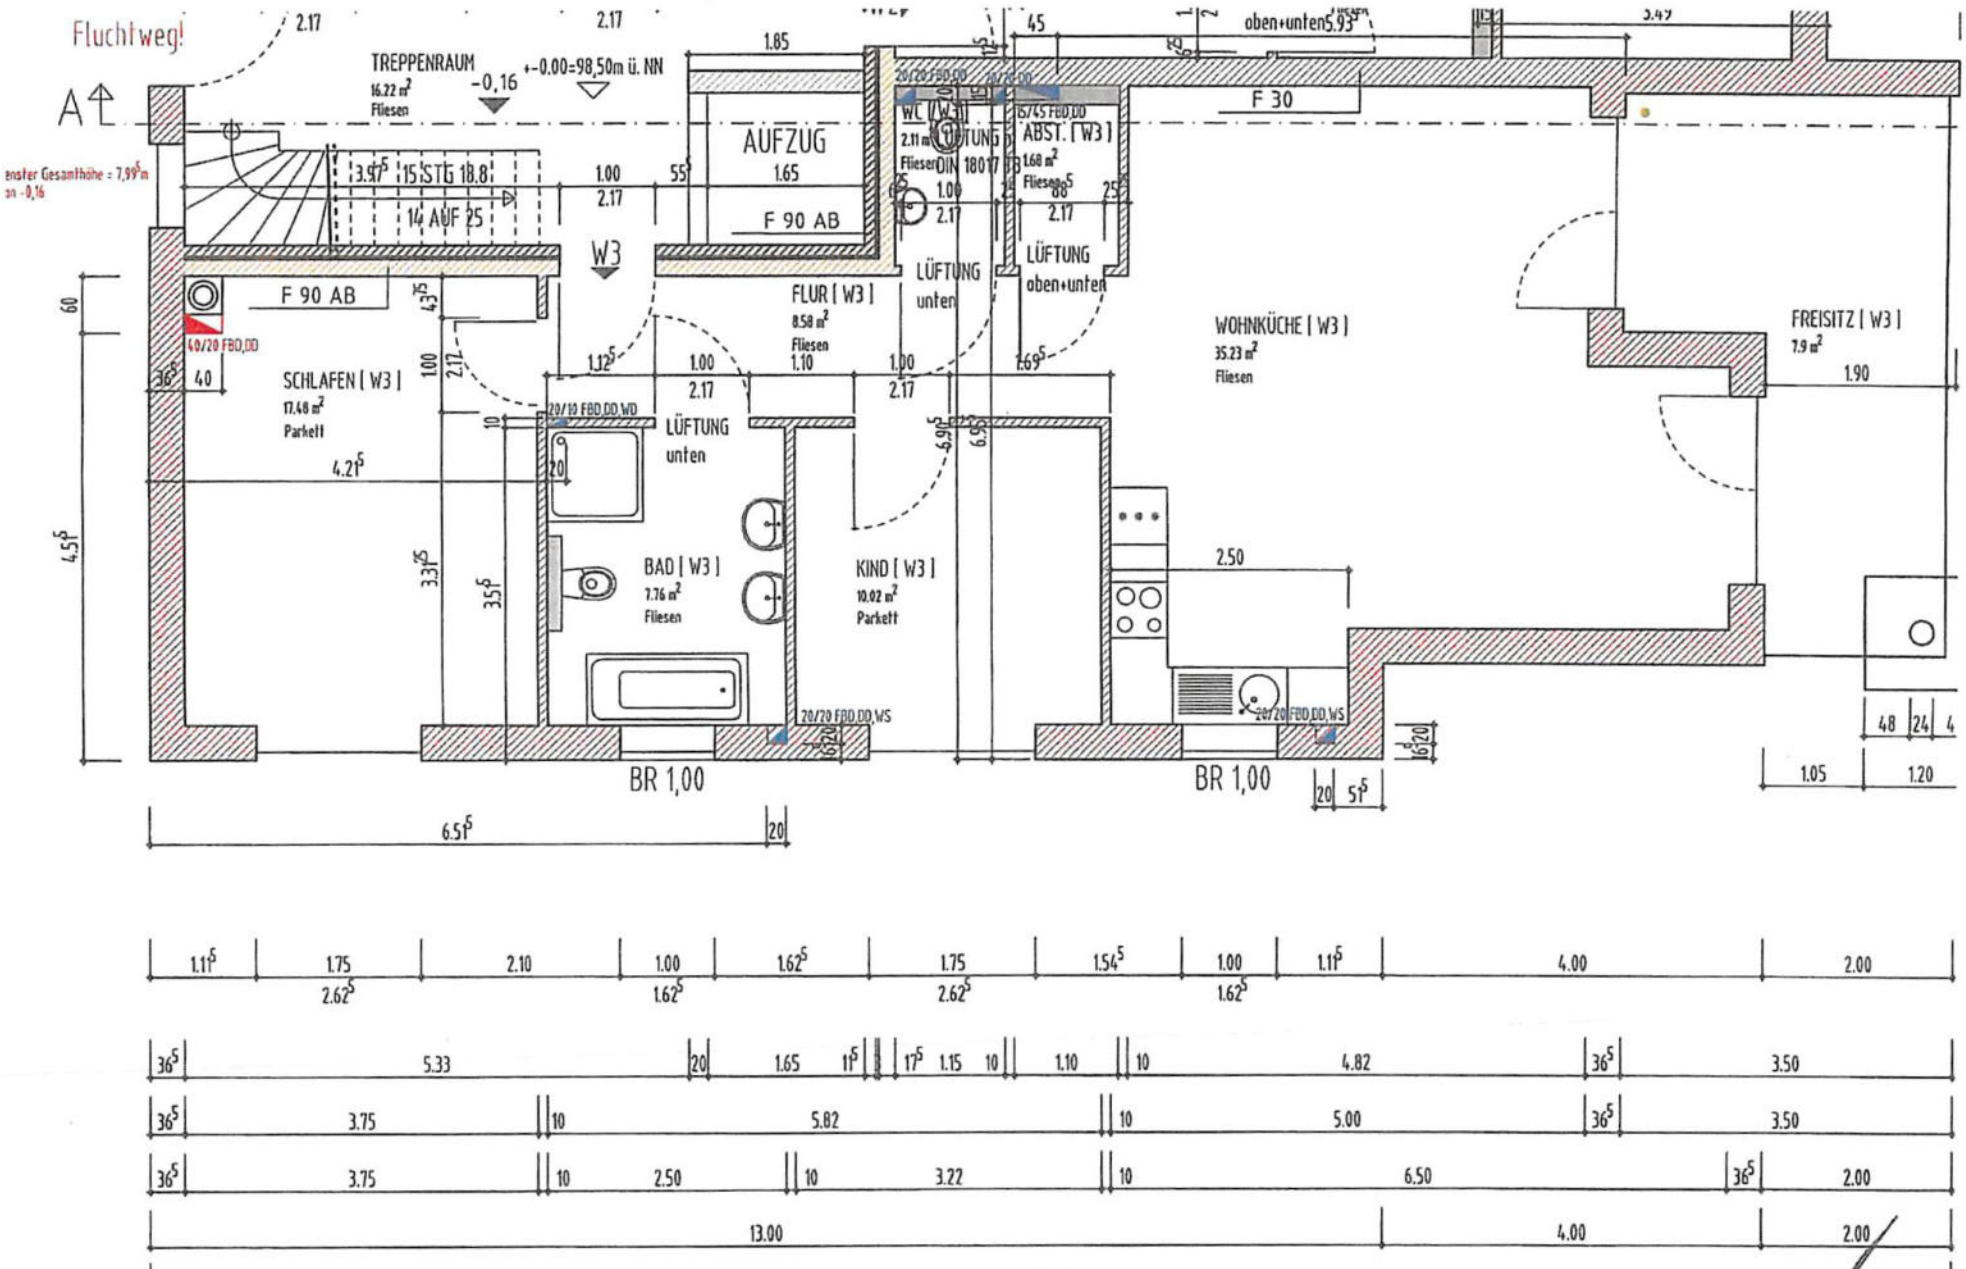
Fluchtweg!
A
TREPPENRAUM
16.22 m²
Fliesen
-0,16
+-0.00=98,50m ü. NN
15 STG 18.8
14 AUF 25
W3
AUFZUG
F 90 AB
F 30
WC [W3]
2.11 m²
Fliesen
LÜFTUNG
DIN 18017
ABST. [W3]
1.68 m²
Fliesen
LÜFTUNG
oben+unten
FLUR [W3]
8.58 m²
Fliesen
LÜFTUNG
unten
SCHLAFEN [W3]
17.48 m²
Parkett
40/20 FBO,DD
20/10 FBO,DD,WD
LÜFTUNG
unten
BAD [W3]
7.76 m²
Fliesen
KIND [W3]
10.02 m²
Parkett
20/20 FBO,DD,WS
WOHNKÜCHE [W3]
35.23 m²
Fliesen
FREISITZ [W3]
7.9 m²
BR 1,00
BR 1,00