


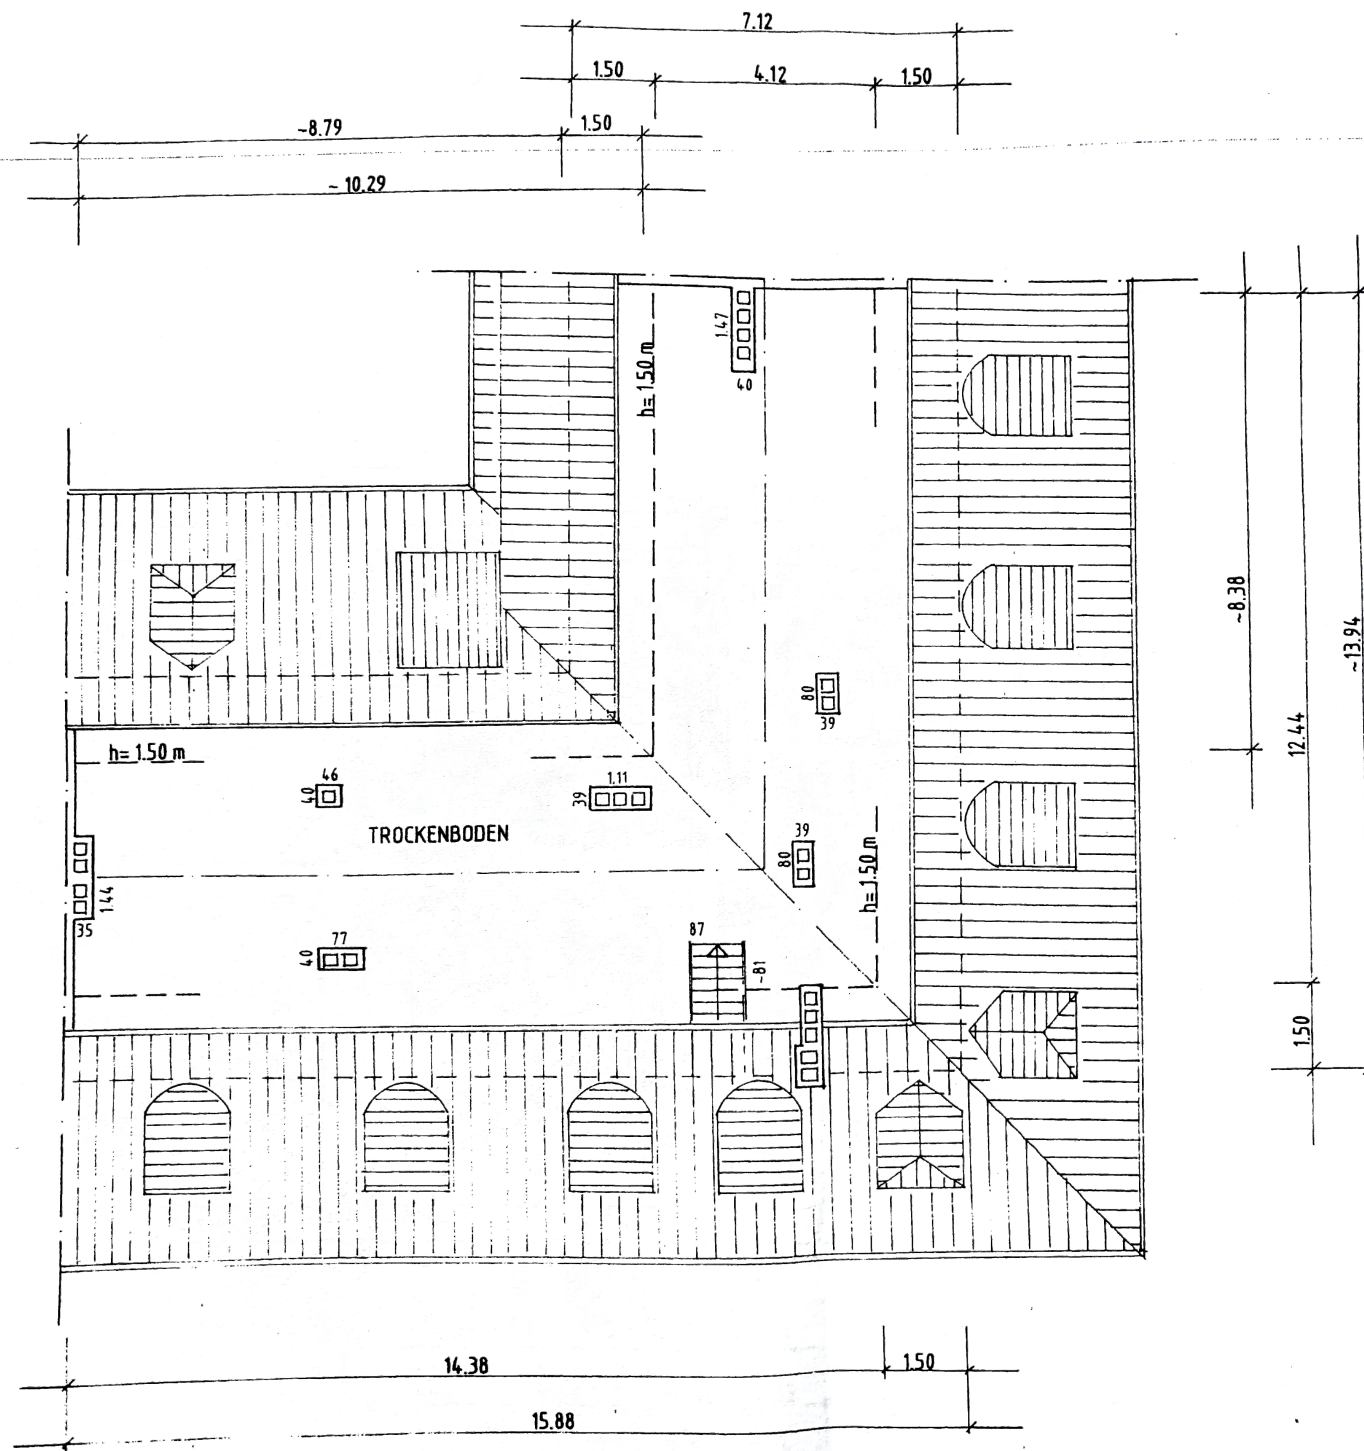

ANLAGE ZUR
ABGESCHLOSSENHEITSERKLÄRUNG

Südallee 75

Koblenz

Flur: 10

Flurstück: 169/3

GRUNDRISS SPITZBODEN

- BESTAND -

M 1:100

WESTVERMÖGEN DER BRD
TREUHÄNDERISCHER VERWALTER:
DEUTSCHE BAU- UND GRUNDSTÜCKS AG
CHLODWIGPLATZ 1
53119 BONN

PLANVERFASSERIN:
DIPL.-ING. K. LEONHARDT
LUDWIGSTR. 80
64546 WALLDORF

DATUM: 30.03.2005