


Alle Maße sind am Bau zu prüfen / DIN A 4 / 20.03.2023

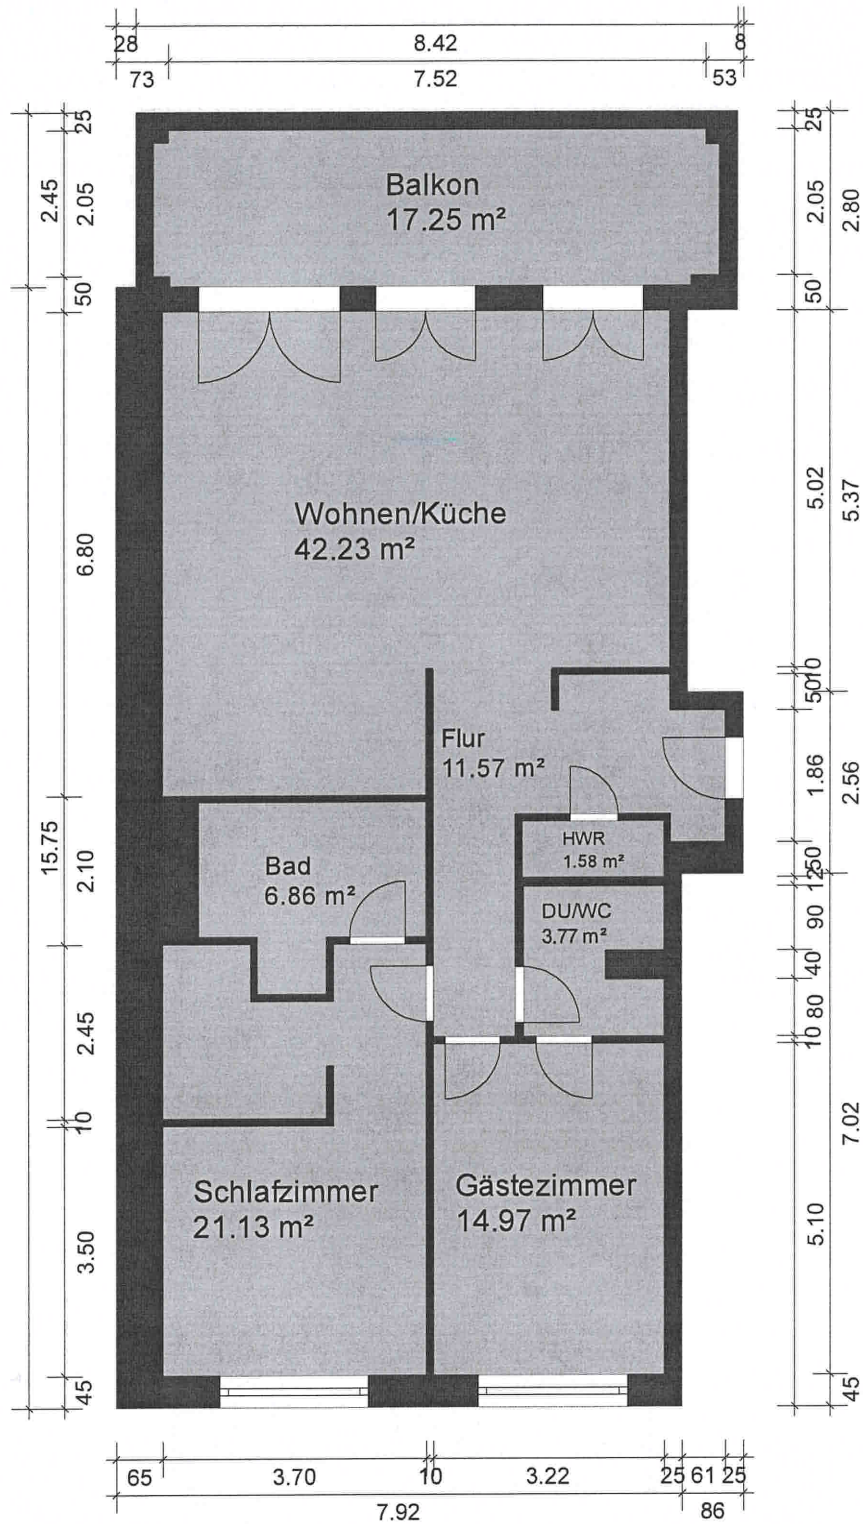

Am Karlsbad 8 in 10785 Berlin / 4. OG VH / WE Nr. 84 / M 1 : 100

GPS Gesellschaft für
Planung und Sanierung
Gropiusstadt mbH

GPS

Hugo-Heimann-Str. 39 A Fon +49 (0) 30.66 06 94 70
12353 Berlin info@gps-gropiusstadt.de