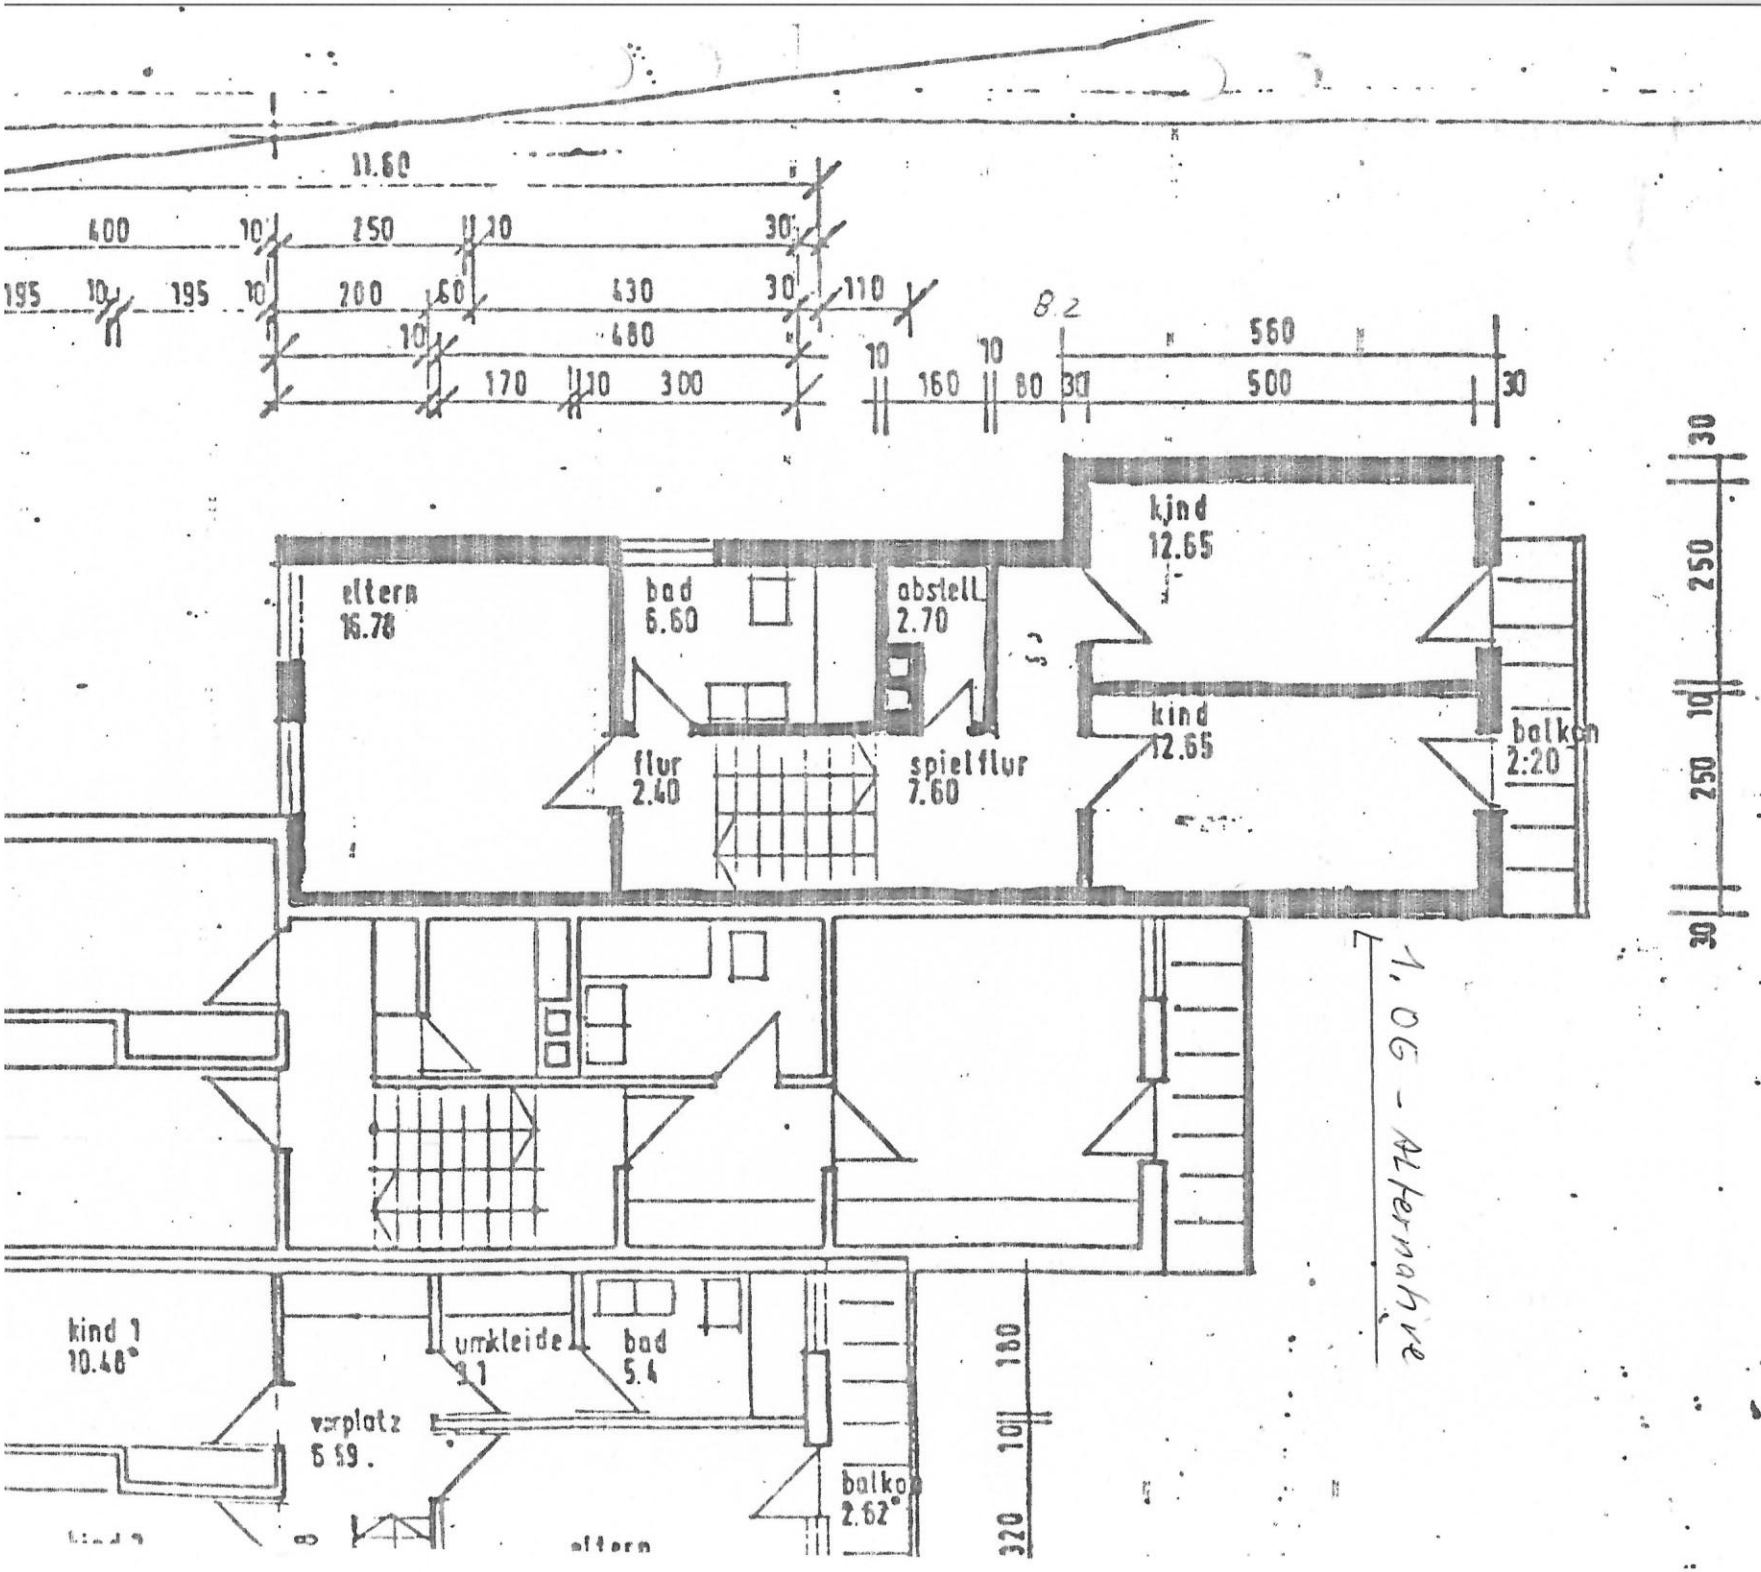
11.60
400
250
195
200
430
480
170
300
160
80
560
500
eltern
16.78
bad
6.60
abstell
2.70
kind
12.65
flur
2.40
spielflur
7.60
kind
12.65
balkon
2.20
kind 1
10.48
umkleide
bad
5.4
vorplatz
6.59
balkon
2.62
1. OG - Alternative