




Service Public
Fédéral
FINANCES

DOCUMENTATION
PATRIMONIALE

Extrait du plan parcellaire cadastral


Centré sur :
PLOMBIERES 1 DIV/GEMMENICH/

Situation la plus récente
Fait le 04/08/2025
Échelle : 1:1000

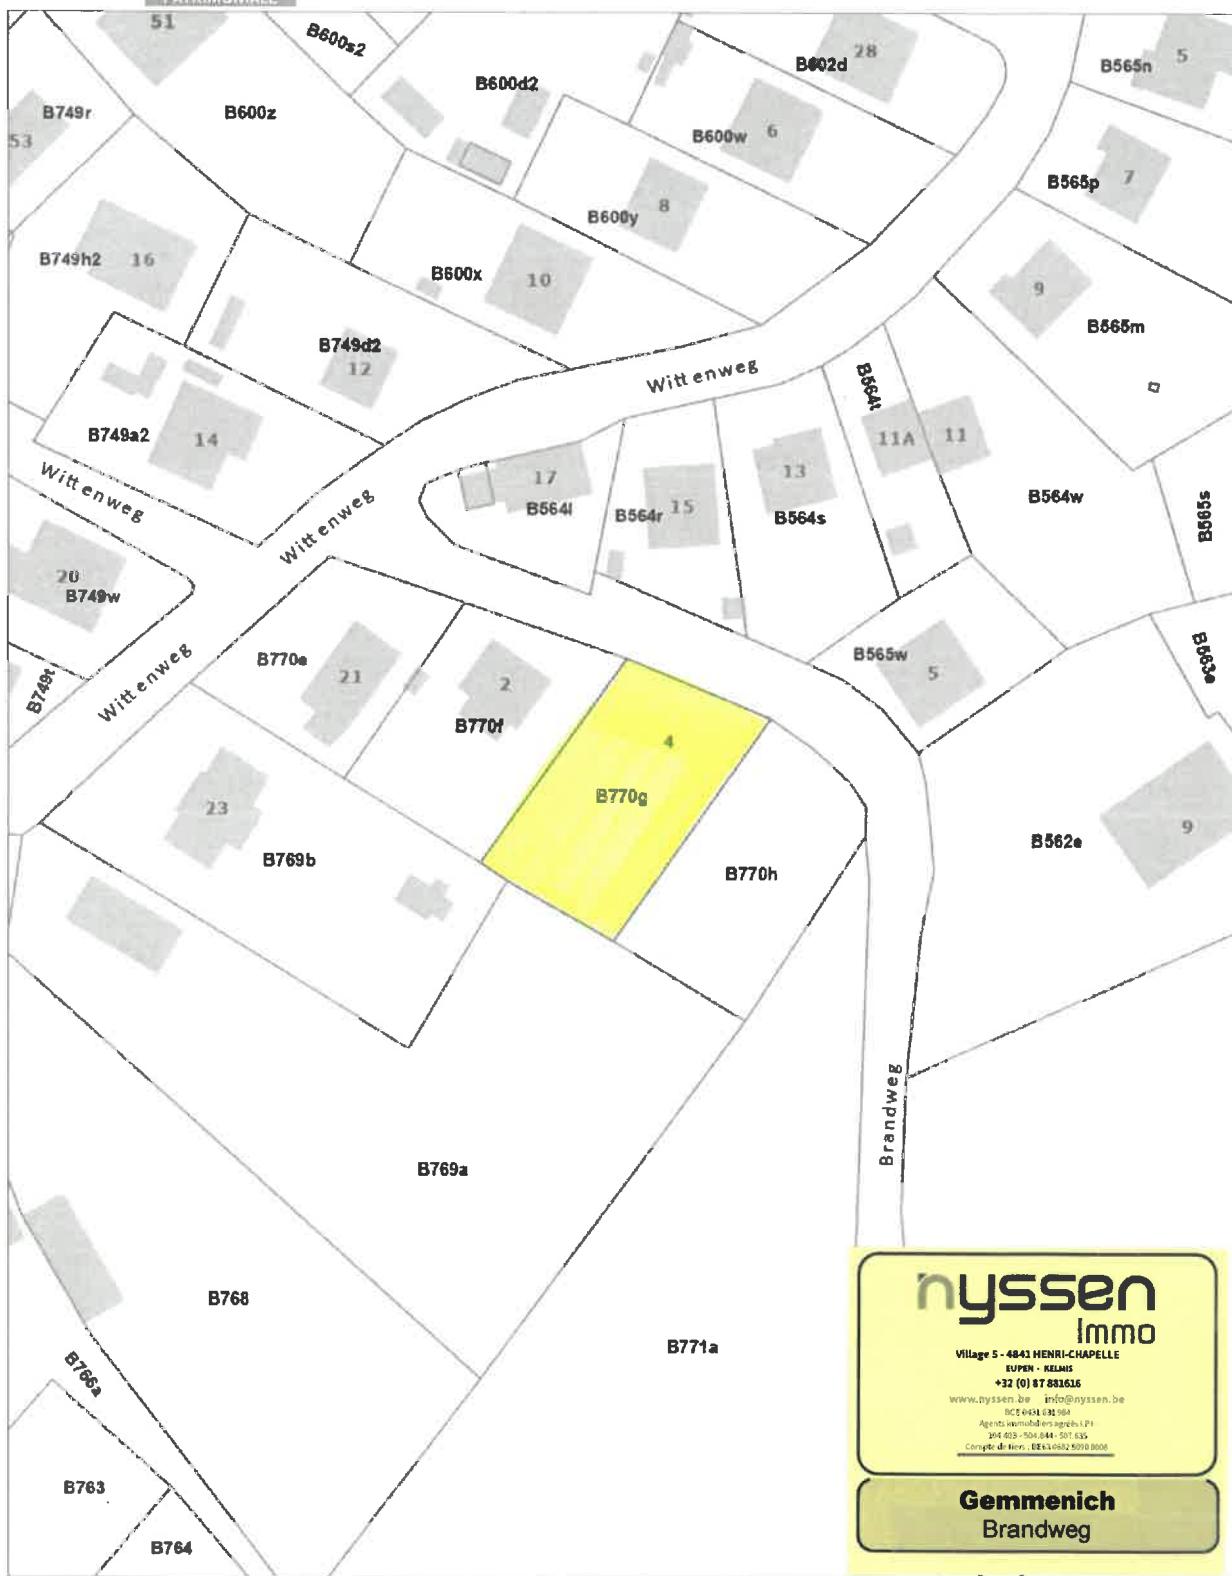

L'AGDP est l'auteur du plan parcellaire cadastral et le producteur de la base de données de laquelle les données sont reprises et jouit de la propriété intellectuelle comme repris dans la loi sur les droits d'auteurs et les droits des bases de données. Depuis le 01/01/2018 les bâtiments du plan parcellaire cadastral seront repris progressivement et remplacés par un set de données (= Bpn_ReBu autrement dit Bâtiment Régionaux) géré par les régions. L'AGDP ne sera dès lors plus responsable pour la représentation des bâtiments sur le plan parcellaire cadastral.

.be

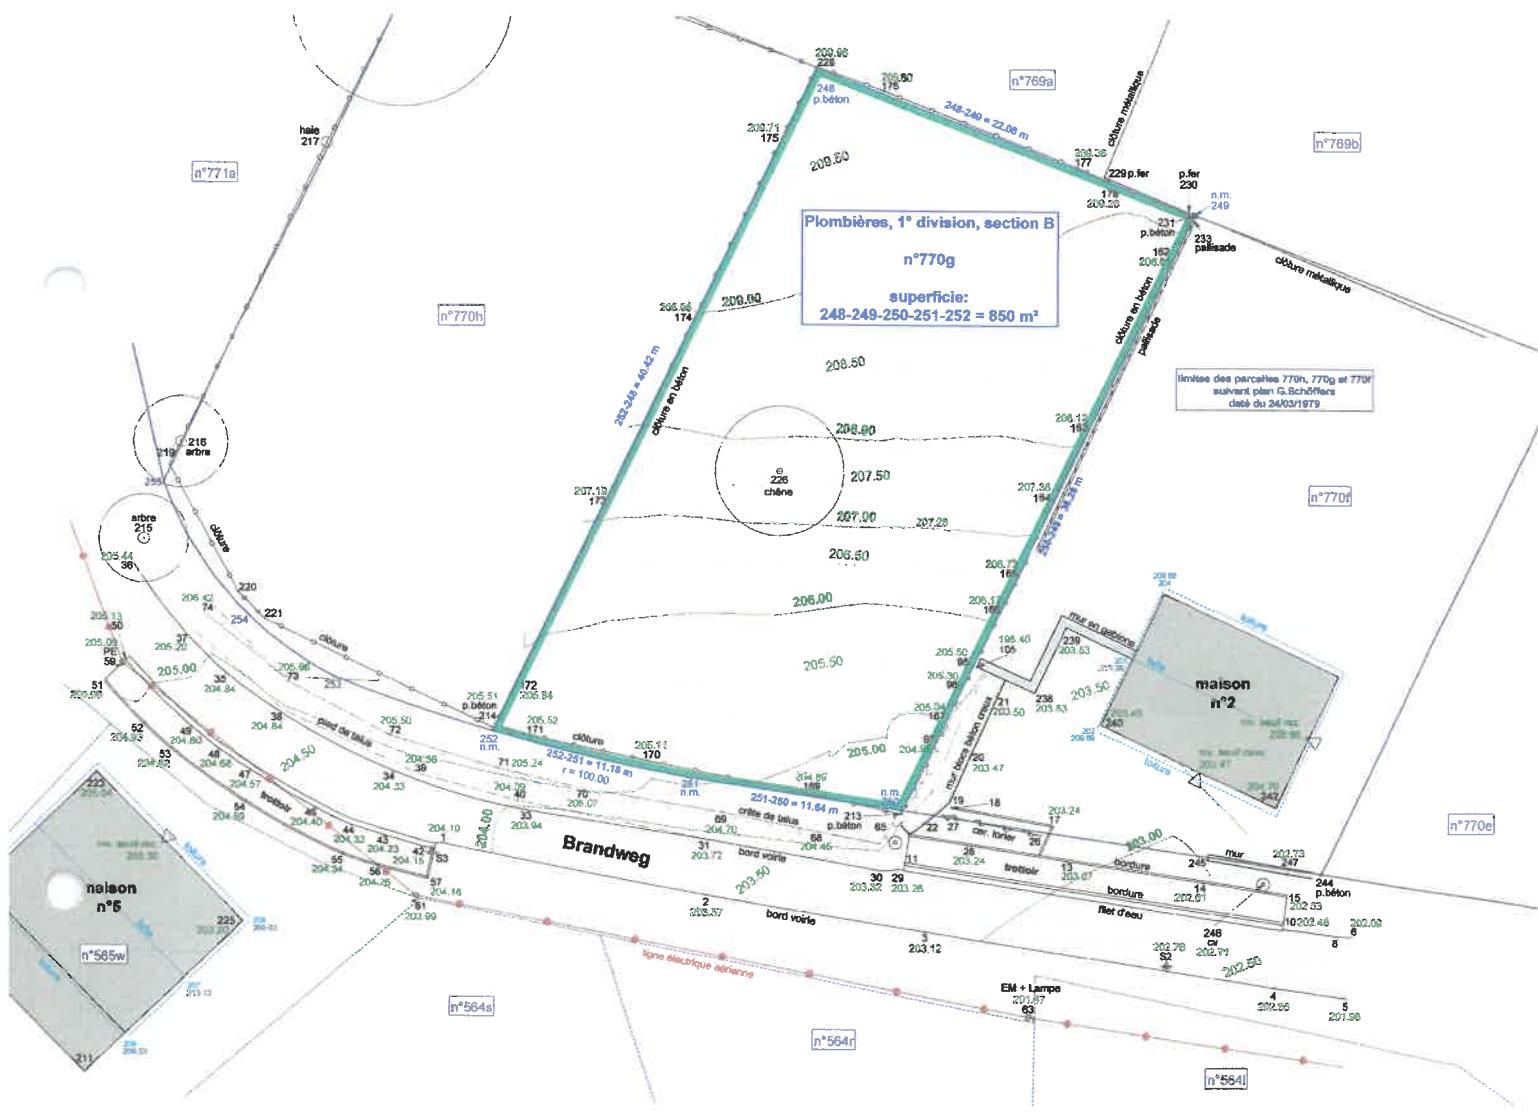



Géoportail de la Wallonie

ZAC

1:500 30 m

SPW (2023) |

nyssen
Immo

Village 5 - 4841 HENRI-CHAPELLE
EUPEN - BELGIË
+32 (0) 87 883 626
www.nyssen.be info@nyssen.be

Agents immobiliers agréés C.F.P.
SIS 013 - 503.844 - 587.635
Compte de tiers : BE03 0092 2099 0006

Gemenich
Brandweg