


HAUS 4 / HAUS 5 - EG (GW 4.0, GW 5.00, GW 5.0)

Wilhem-Kraut-Straße - Balingen

Gewerbeflächen: 99,93 m² + 118,36 m² + 80,10 m²

Zusammenlegbar bis zu einer Gesamtfläche von 298 m²

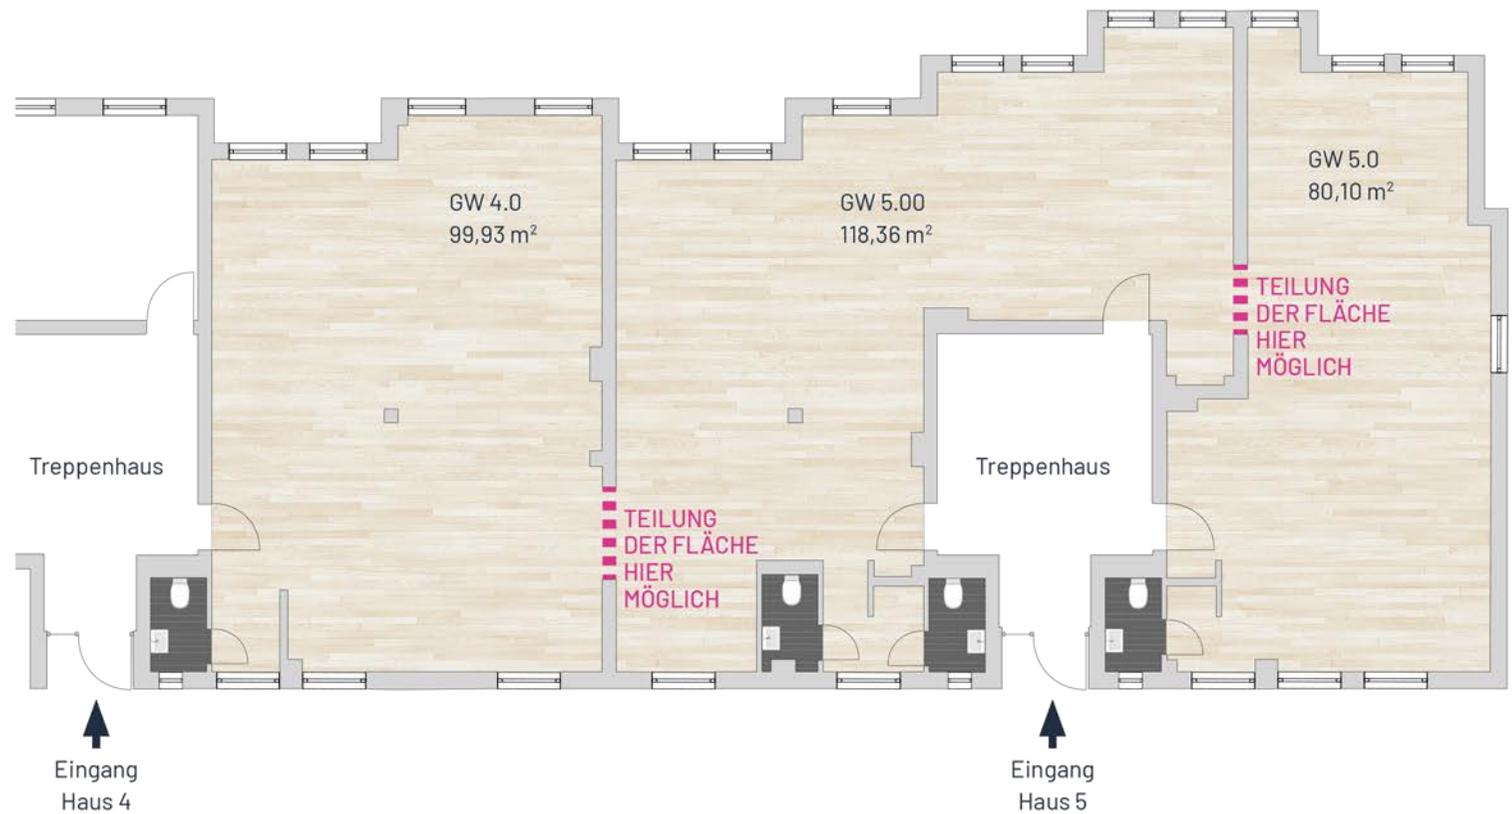

Bei den Maßen handelt es sich um ca. Maßangaben. Die Möbel, Küchen und Sanitärobjekte sind ausschließlich Beispiele und nicht rechtsverbindlich.

