


Tordurchfahrt

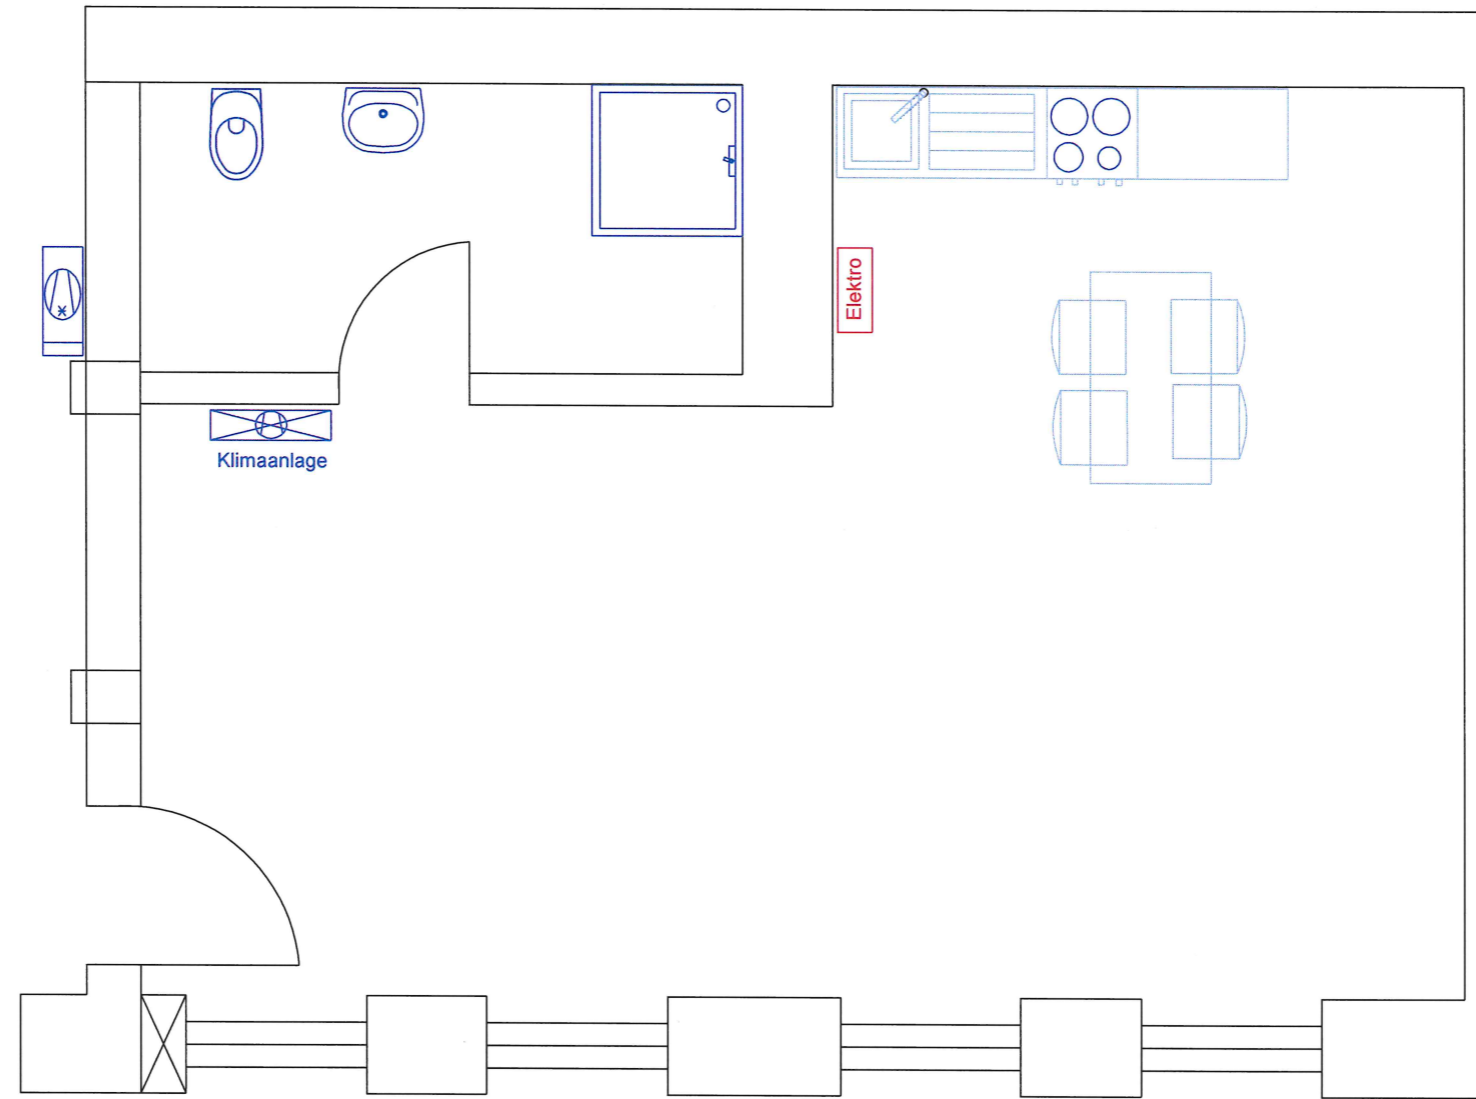

Charlottenstraße



Saalesparkasse

Rathausstraße 5-6  
D-06108 Halle (Saale)  
Tel. +49 (0)345 - 232 - 0 Fax - 1359  
E-Mail: info@saalesparkasse.de

Projekt

Entwurf Umbau SB zu einer Wohnung

Für diese Zeichnung behalten wir uns alle Rechte vor. Jede unberechtigte Vervielfältigung, Verwertung oder Mitteilung an dritte Personen ohne unsere Zustimmung ist strafbar und verpflichtet zu Schadenersatz.

Blattgröße: A3

Gezeichnet:  
Wallat

Datum:  
19.08.24

Maßstab:  
1:50

Zeichnung-Nr.:  
SB-Foyer

Blatt:  
1

Entwurf