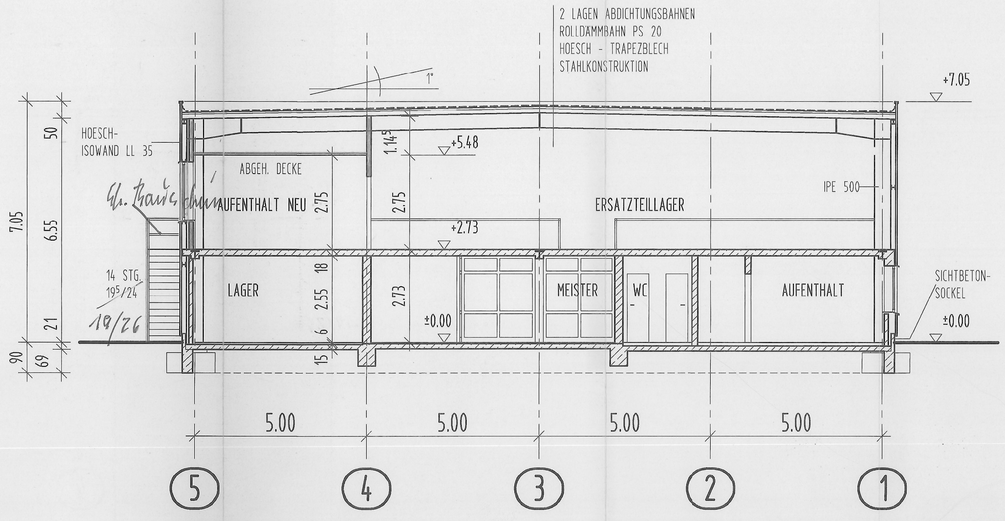

SCHNITT A - A

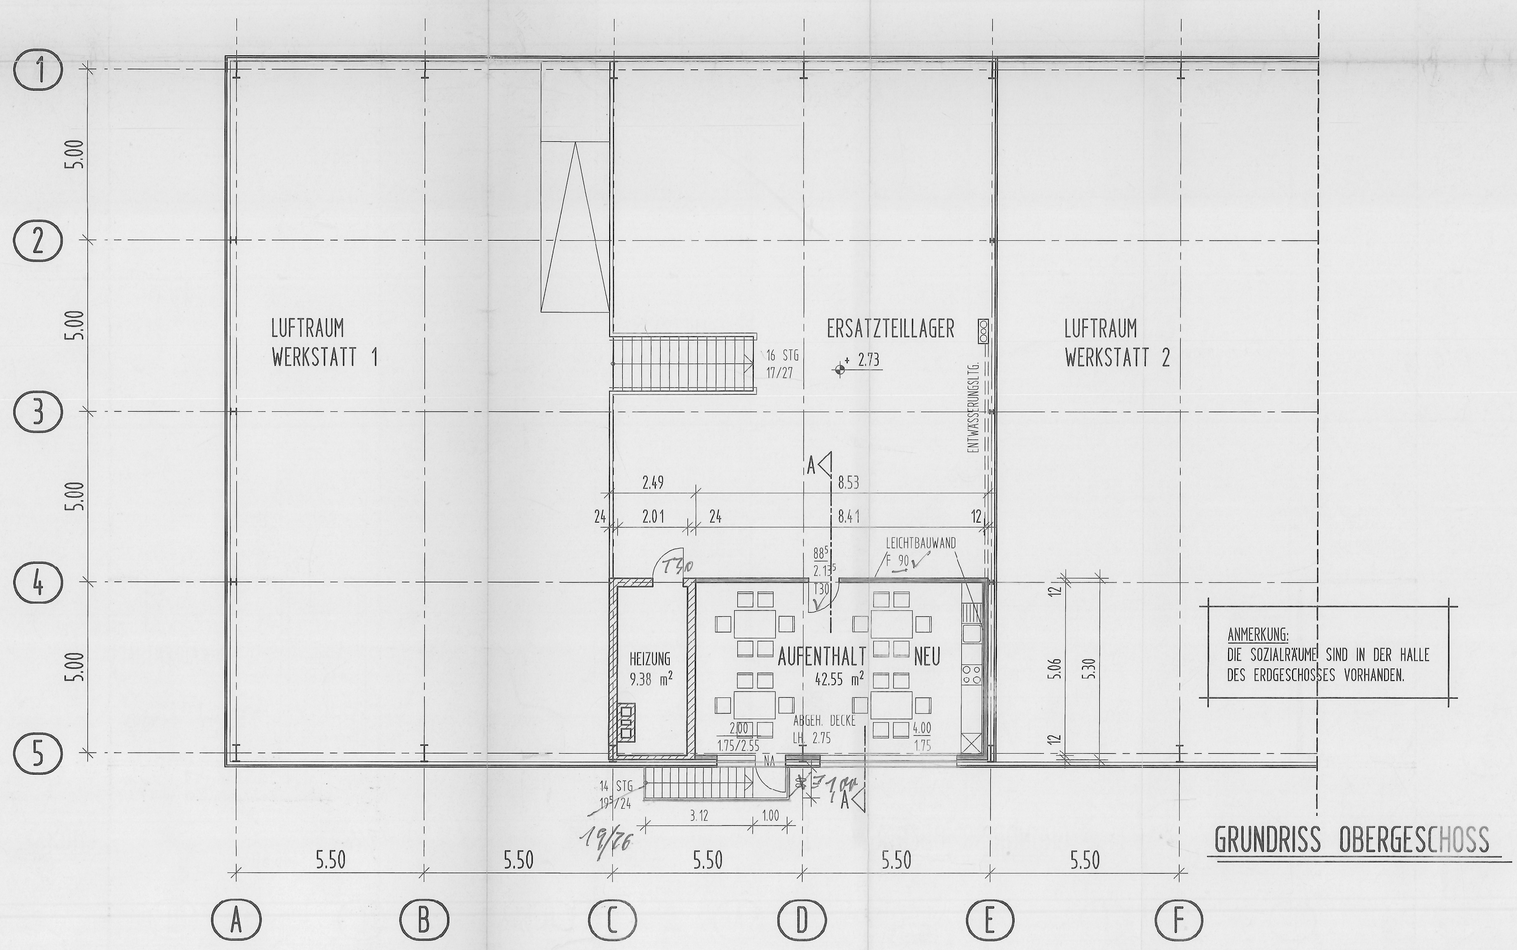

GRUNDRISS OBERGESCHOSS

ANMERKUNG:
DIE SOZIALRÄUME SIND IN DER HALLE DES ERDGESCHOSSES VORHANDEN.

INDEX	DATUM	ANDERUNG	BEARBEITET
l)			
k)			
j)			
i)			
h)			
g)			
f)			
e)			
d)			
c)			
b)			
a)			

LEGENDE:

= VORHANDEN

= NEU

= ABBRUCH

Stadt Oldenburg (Oldb)
Der Oberbürgermeister
Bauordnungsamt
Eing. 26. MAI 1997

Geprüft vom Bauordnungsamt
Diese Zeichnung ist Bestandteil der Baugenehmigung
Nr. 609-97 32
Oldenburg (Oldb), den 23. SEP. 1997

Diese Zeichnung hat zur Überprüfung vorgelegen
Oldenburg (Oldb), den 10.07.97 EE
Feuerwehr

PLANUNGSGRUPPE AMMERLAND

PROJEKT: UMBAU/ NUTZUNGSÄNDERUNG ERSATZTEILLAGER IM OG IN EINEN AUFENTHALTSRAUM IN OLDENBURG / SCHLACHTHOFSTRASSE

BAUHERR: FA. SCHOBEL INDUSTRIEREINIGUNG GMBH
SCHLACHTHOFSTRASSE 39 - 41
26135 OLDENBURG

ARCHITEKTEN:
DIPL.-ING. GERD FINKE
WAGNERSTRASSE 6
26188 EDEWECHT
TEL.: 04405-6264

DIPL.-ING. GERD GEBKEN
RAIFFEISENSTRASSE 15
26180 RASTEDE
TEL.: 04402-82037

BAUTEIL: GRUNDRISS OBERGESCHOSS
SCHNITT A-A

MASSTAB: 1:100

GEZ.: A. HEI
DAT.: 21.05.97

PR.: 97300
TB.: 110-117, 500-503

BLATT NR.: 1
INDEX: