



Friedrichs

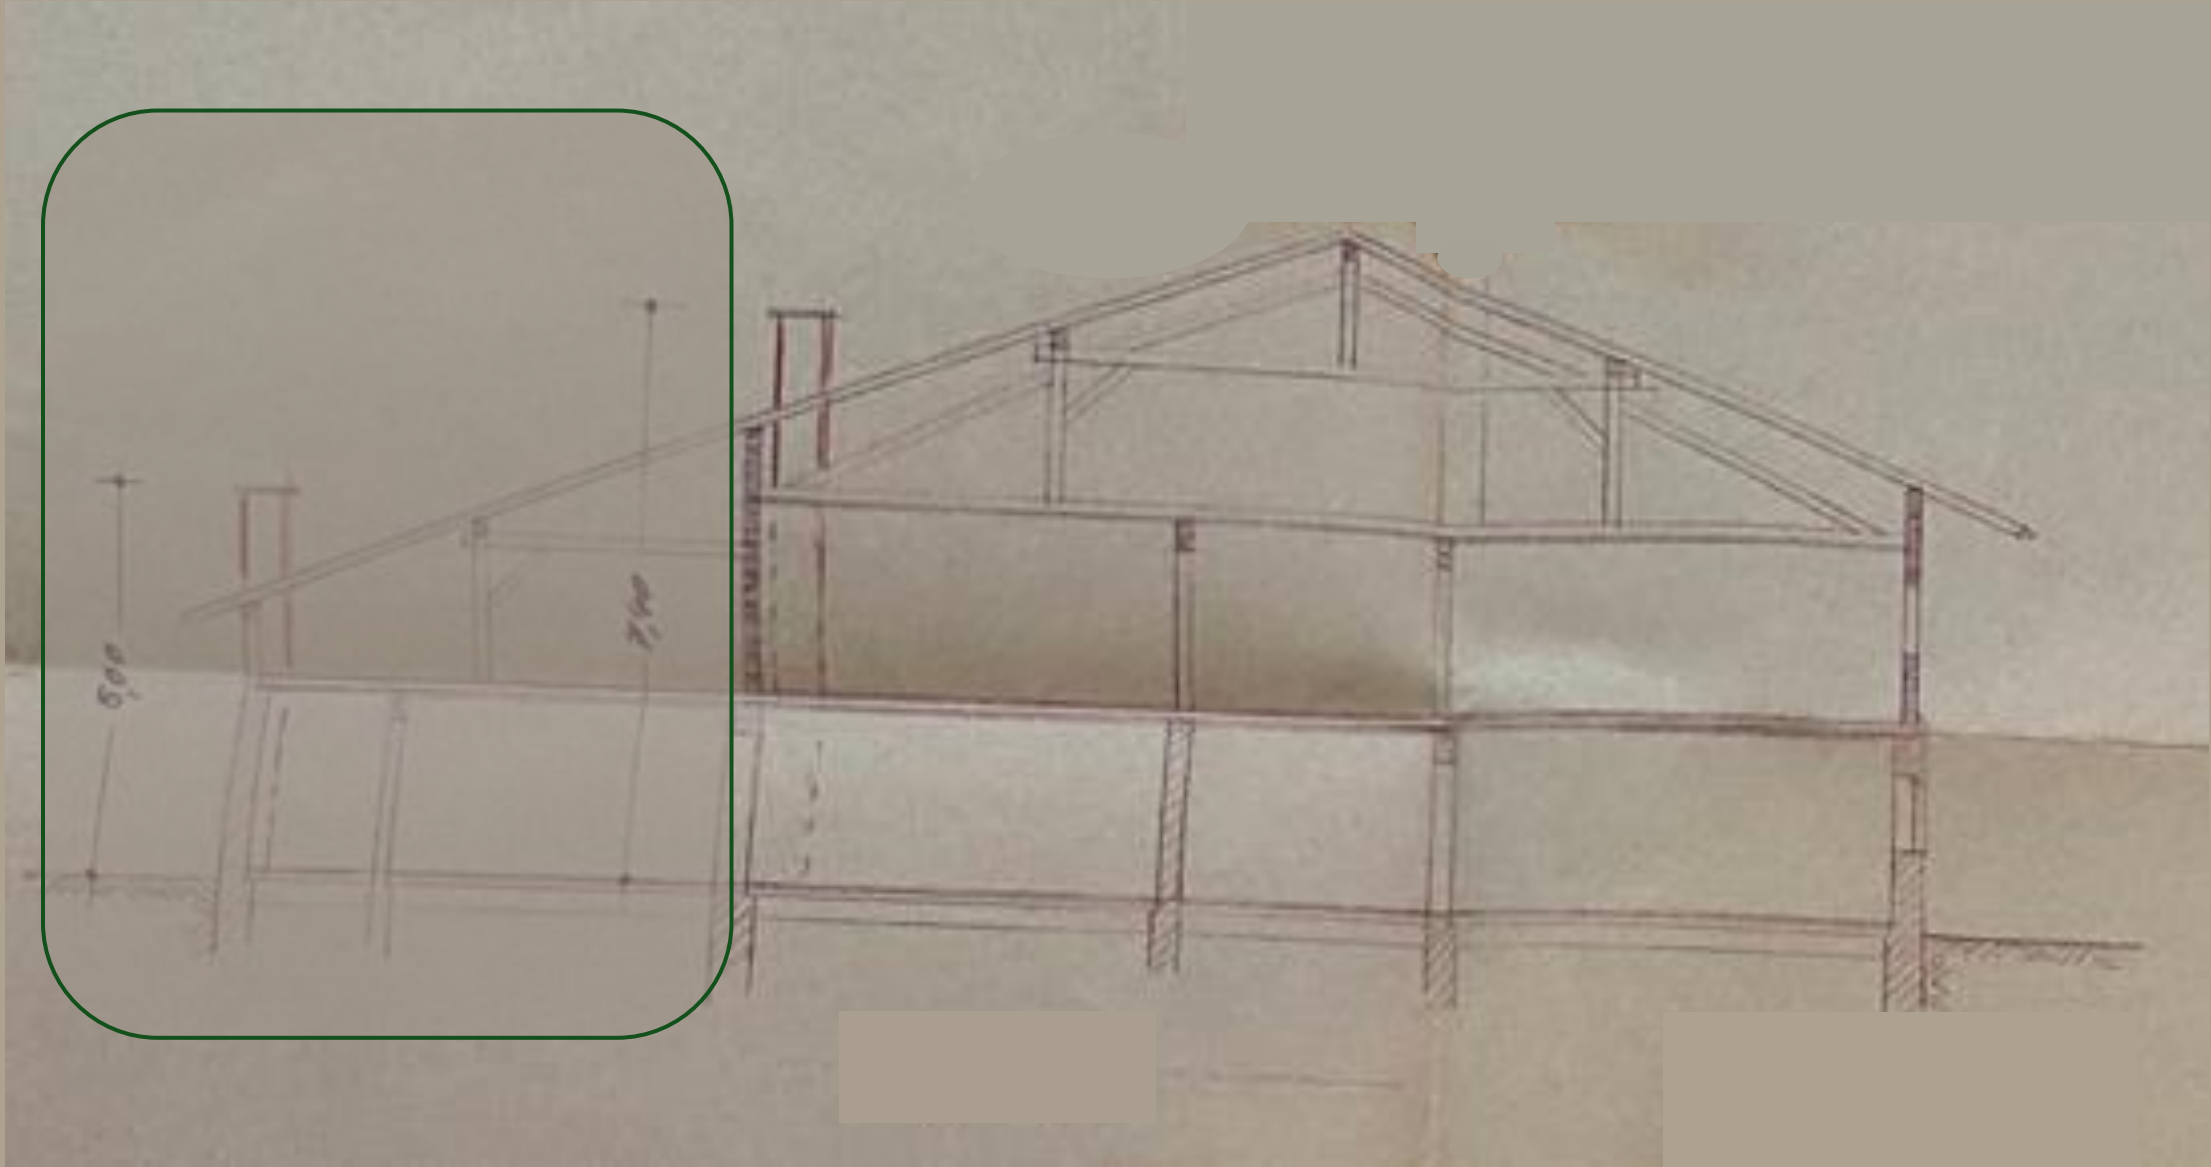

Ramin nicht anlehnen
viertwändig neu errichten.

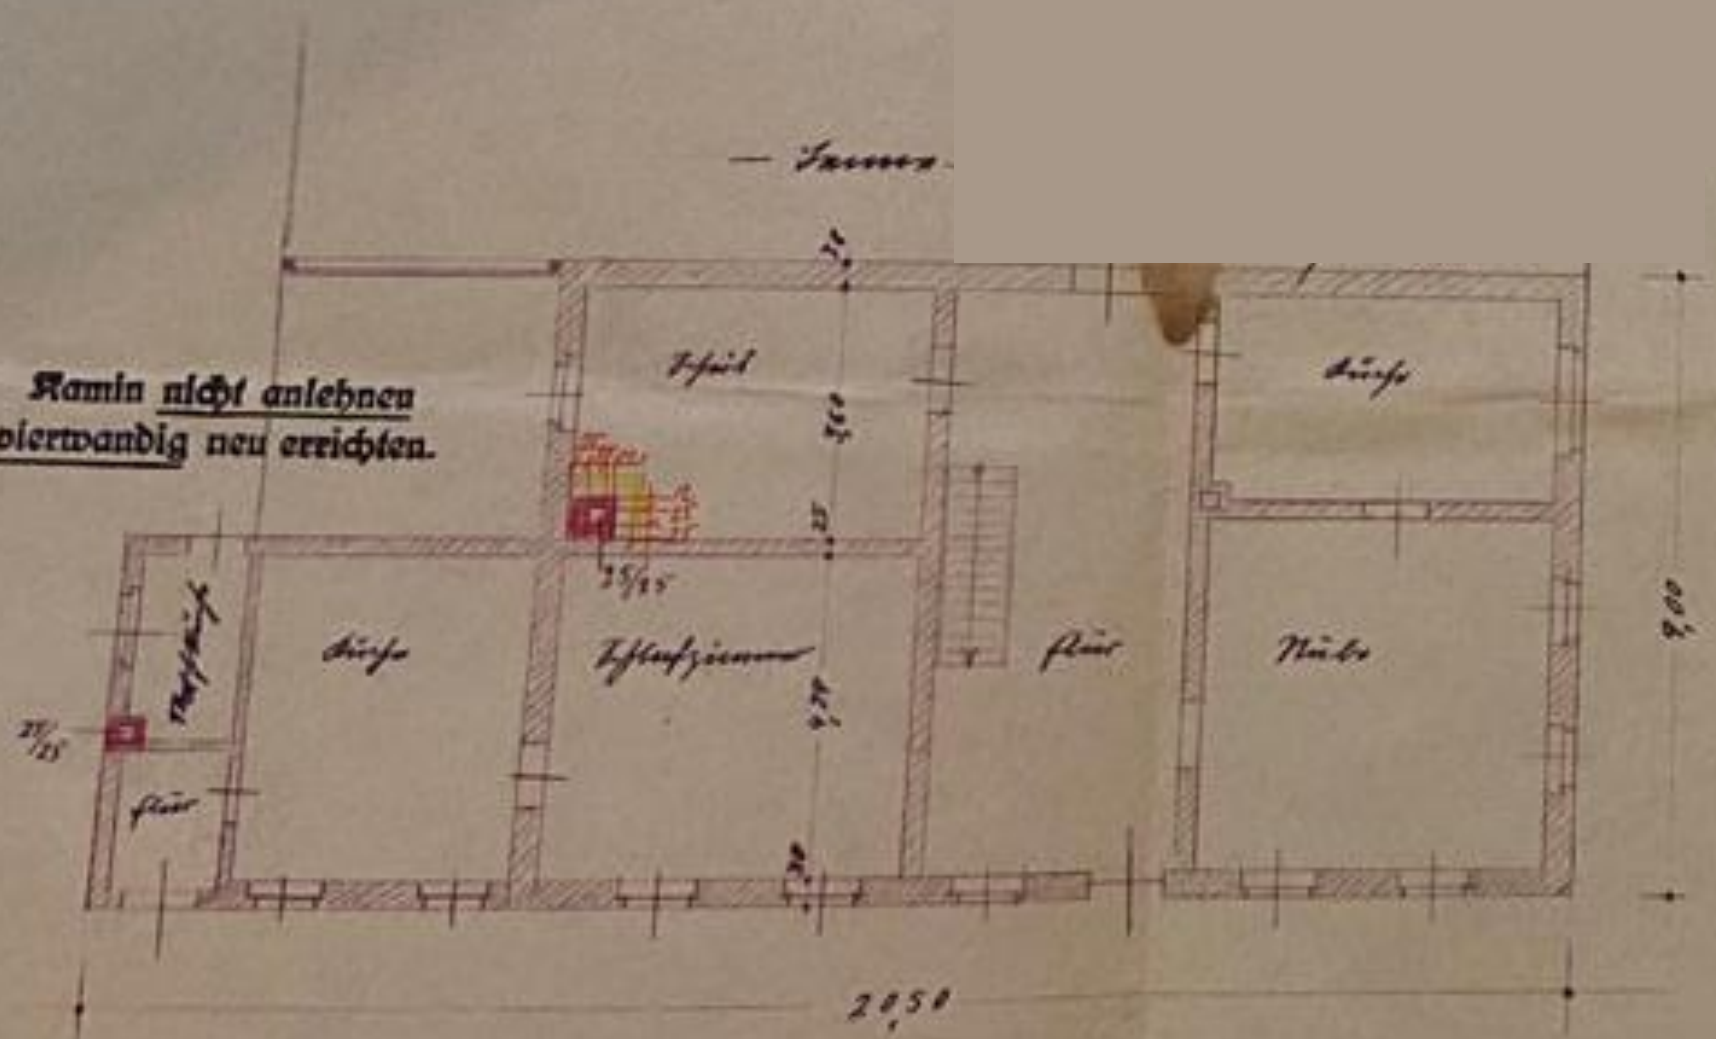

Grundriss - Erdgeschoss