


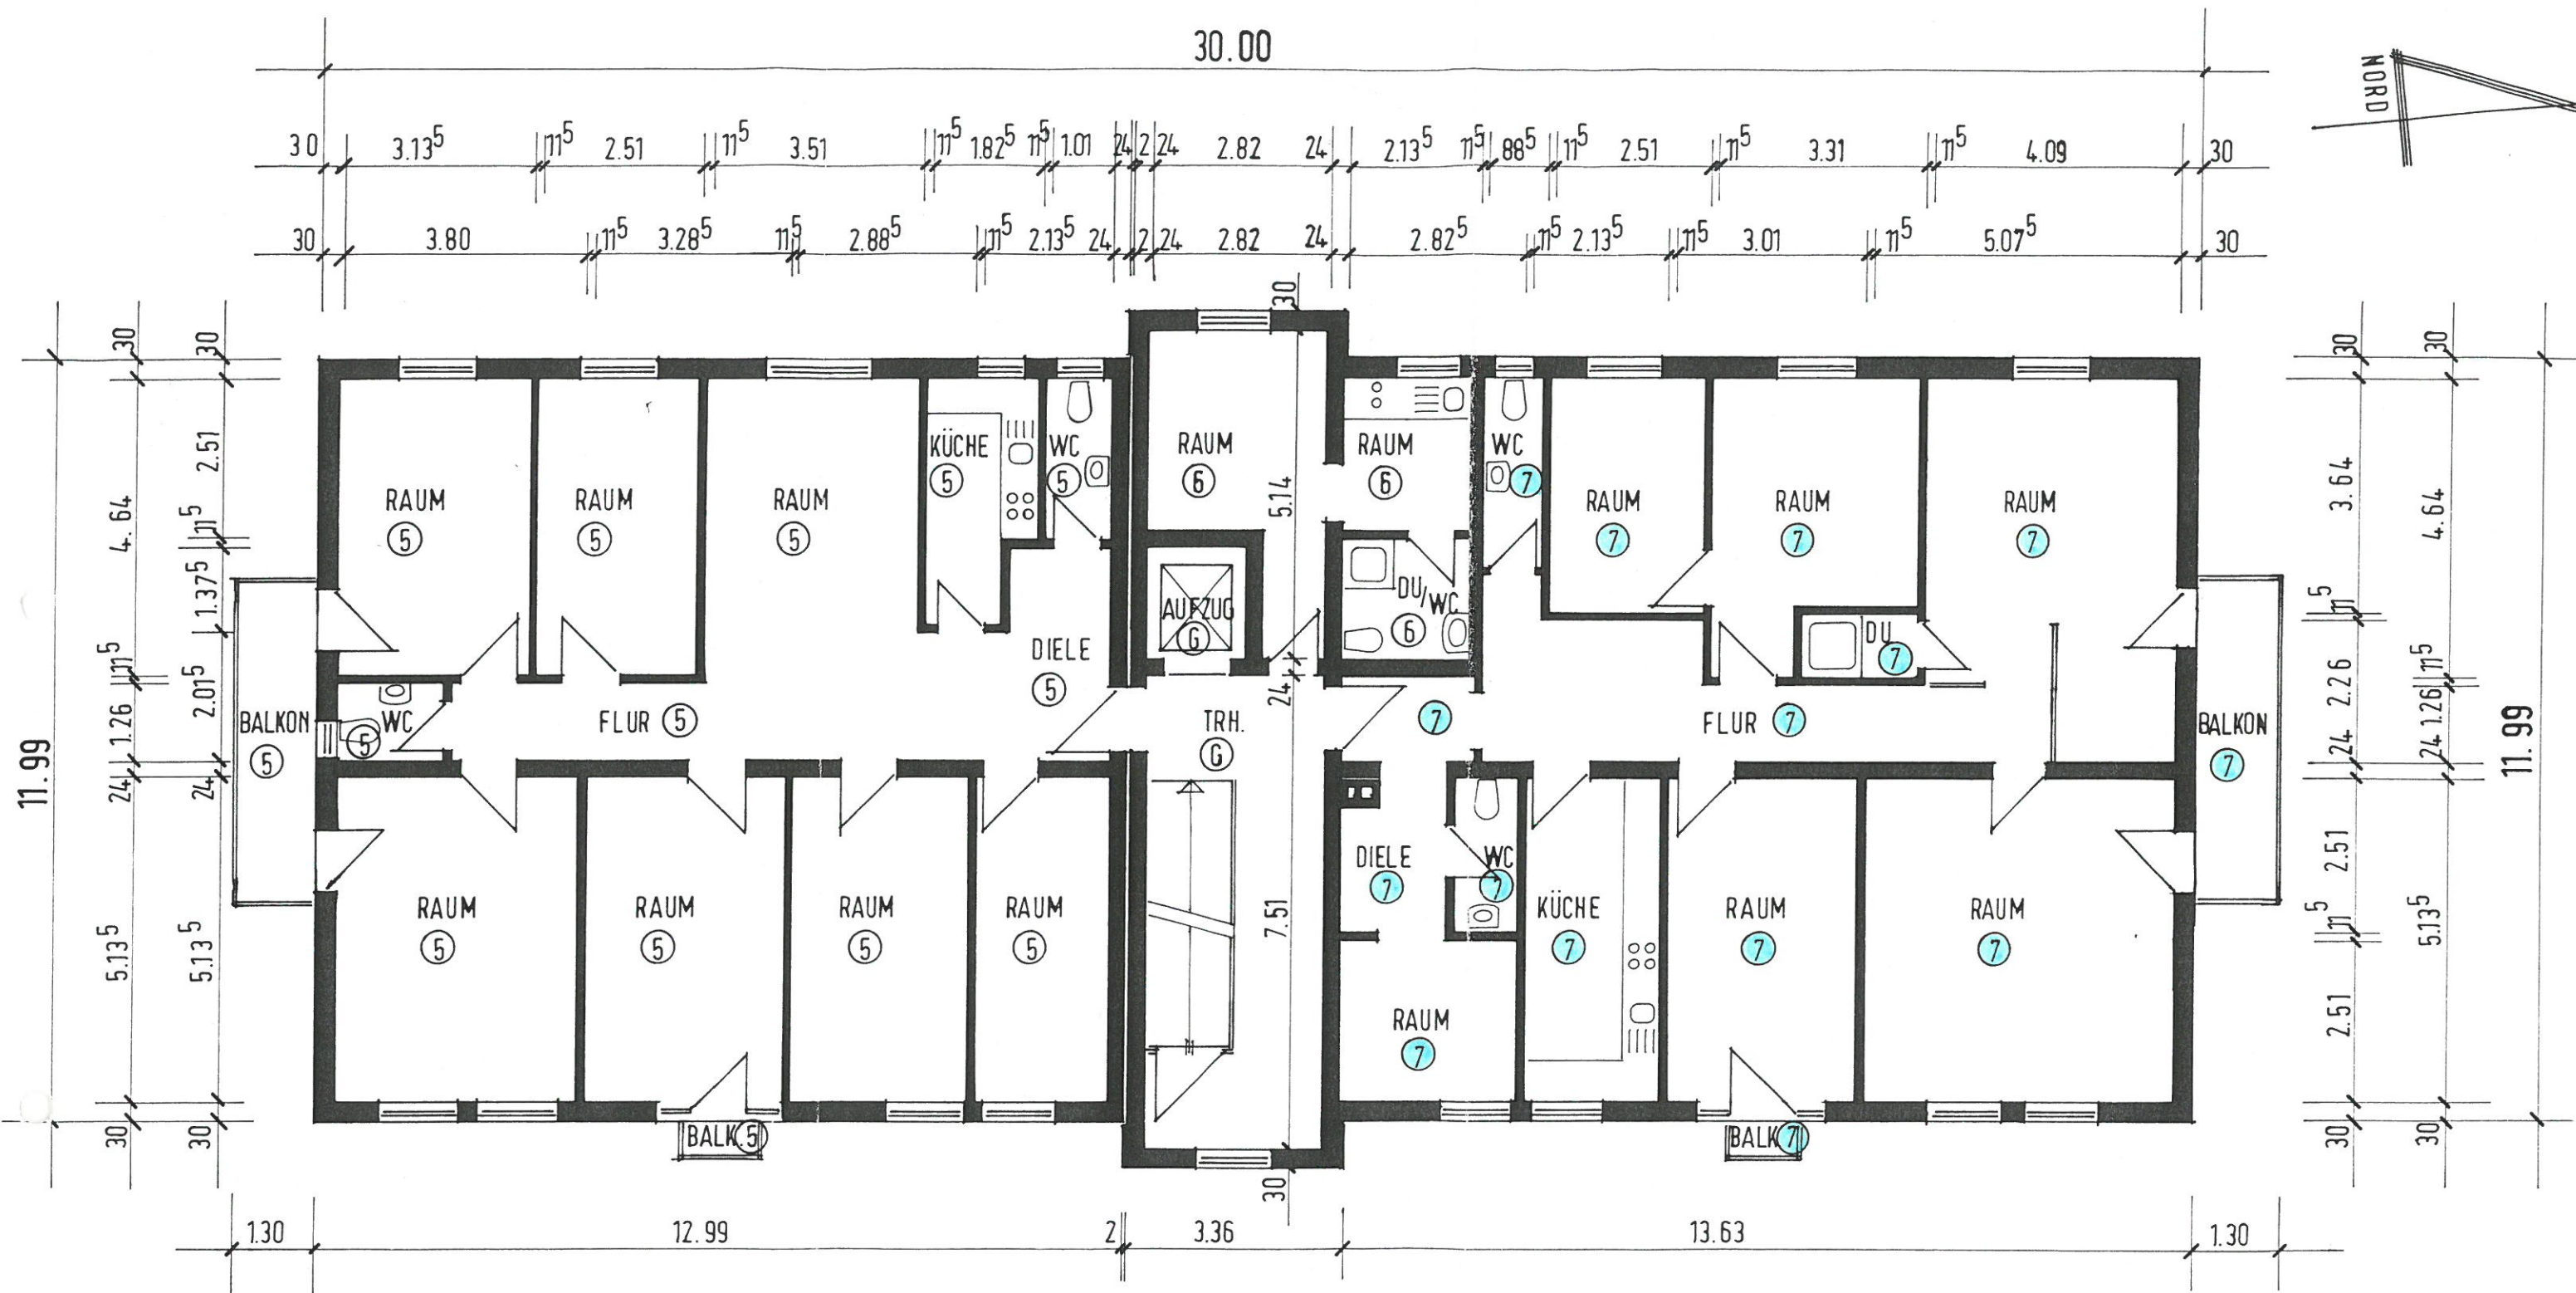

Aufteilungspläne eines Wohn- und Geschäftshauses
Flst. 287/9 Landstr. 4 in 76571 Gaggenau-Hörden

GdbR David Lorenz und Werner Lorenz
Herrn Werner Lorenz, Schwarzwaldhochstr. 47, 76571 Gaggenau

1. OBERGESCHOSS

M 1 : 100

anerkannt, den 28.06.2005