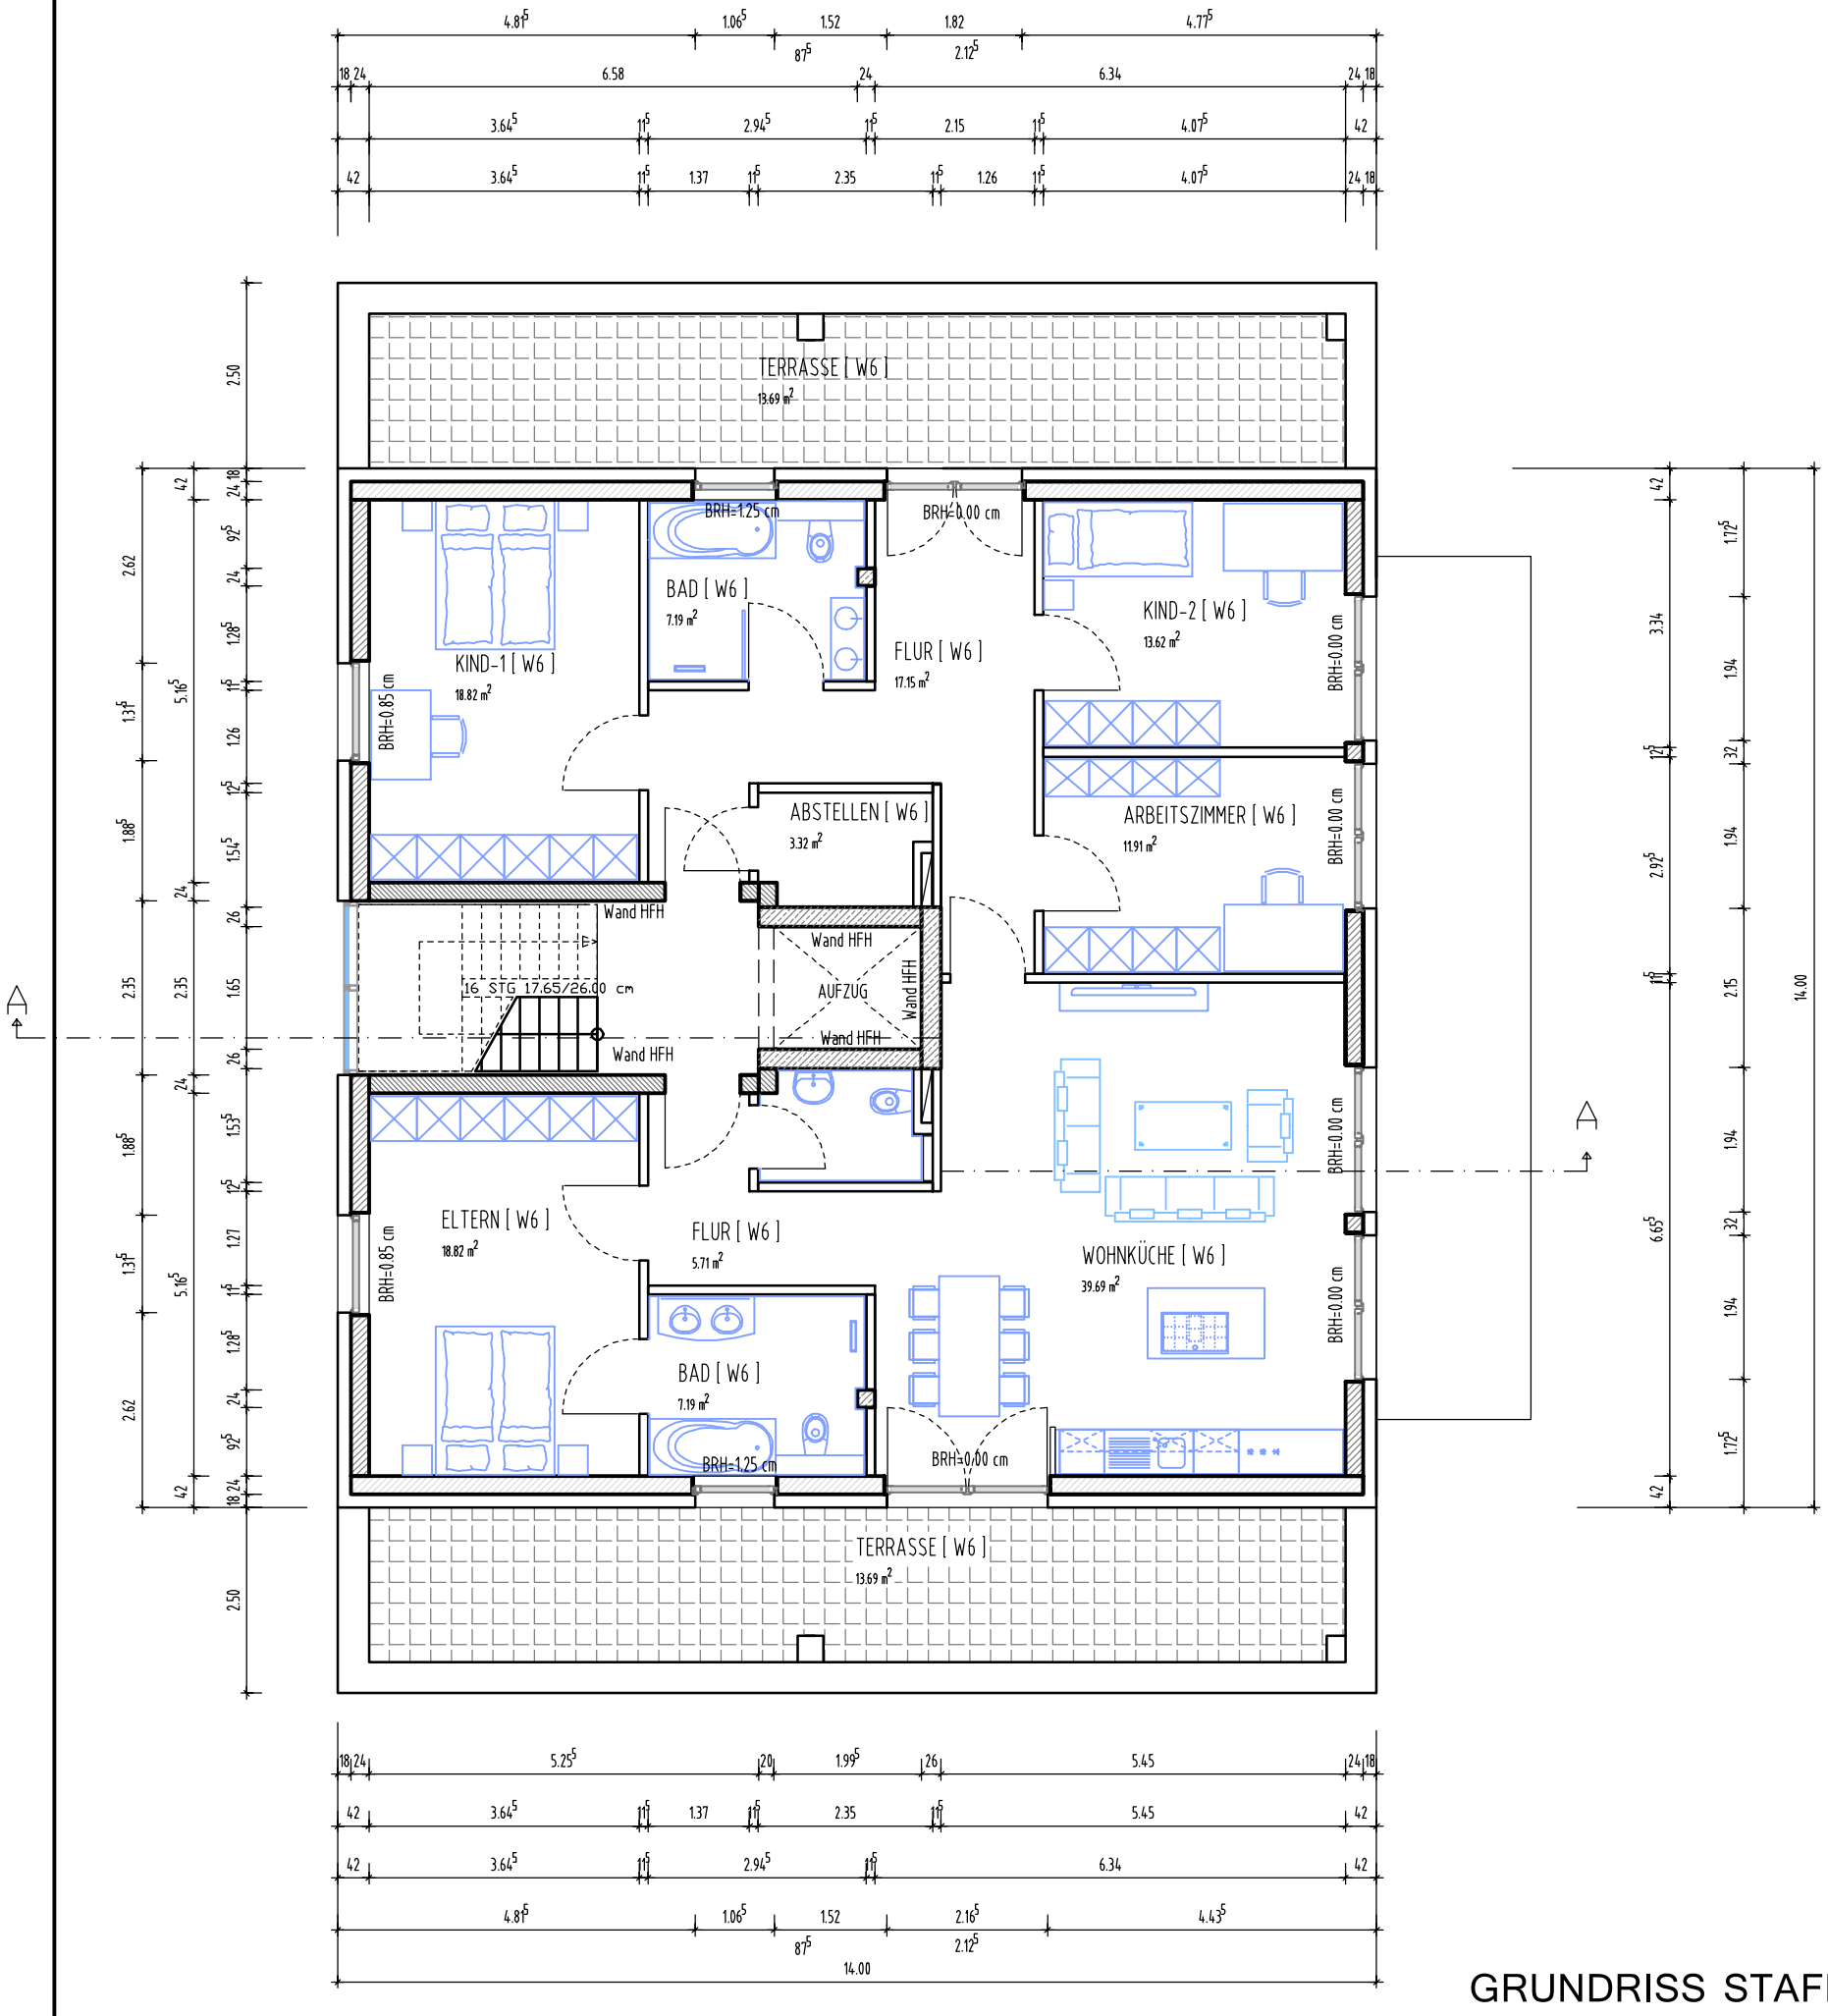

GRUNDRISS STAFFELGESCHOSS

LEGENDE

Beton		Feuerwiederstand		WM	Waschmaschine
Tragende Wand		FH	Feuerhemmend	WT	Wäschetrockner
Brandwand		HFH	Hochfeuerhemmend	MW	Mischwasser
Nicht tragende Wand		FB	Feuerbeständig	SW	Schmutzwasser
Dämmung		Türen		RW	Regenwasser
EFH	Oberkante Fertigfußboden	Tfh	FH,dicht,selbstschl.	DU	Dusche
BRH	Brüstungshöhe über EFH	Thfh	HFH,dicht,selbstschl.	HWB	Handwaschbecken
		Tfb	FB,dicht,selbstschl.		

Glasflächen unterhalb der BrüstungsOK bzw. Absturzsicherungen der Balkone =VSG-Verglasung
Sämtliche Höhenangaben beziehen sich auf EFH.

akkurt ARCHITEKTURBÜRO

PLANUNG-STATIK-BAULEITUNG

Akkurt Architekturbüro
Kalkweg 52
47055 Duisburg

T 0203-739 81 300
F 0203-739 81 301
E info@akkurtbau.de

www.akkurtbau.de

Bauvorhaben	ERRICHTUNG VON 8 WOHNUNGEN		
Bauort	HAUS-KNIPP-STRASSE 47139 DUISBURG		
Gemarkung	BEECK	Flur 3	Flurstücke 905
Benennung	GRUNDRISS STAFFELGESCHOSS		

Maßstab	Zeichnungs-Nr.	Blatt	Datum	Bearbeiter	Bauzeichner
---	19-01	5	25.06.2019	N. Okyay	R. Sakar

Bauherr
GREAFS GmbH
z.Hd. SERDAR YAVUZ
MERCATORSTRASSE 4
47051 DUISBURG

Architekt
ASIM AKKURT
KALKWEG 52
47055 DUISBURG