


I. Stock Weg Ecken

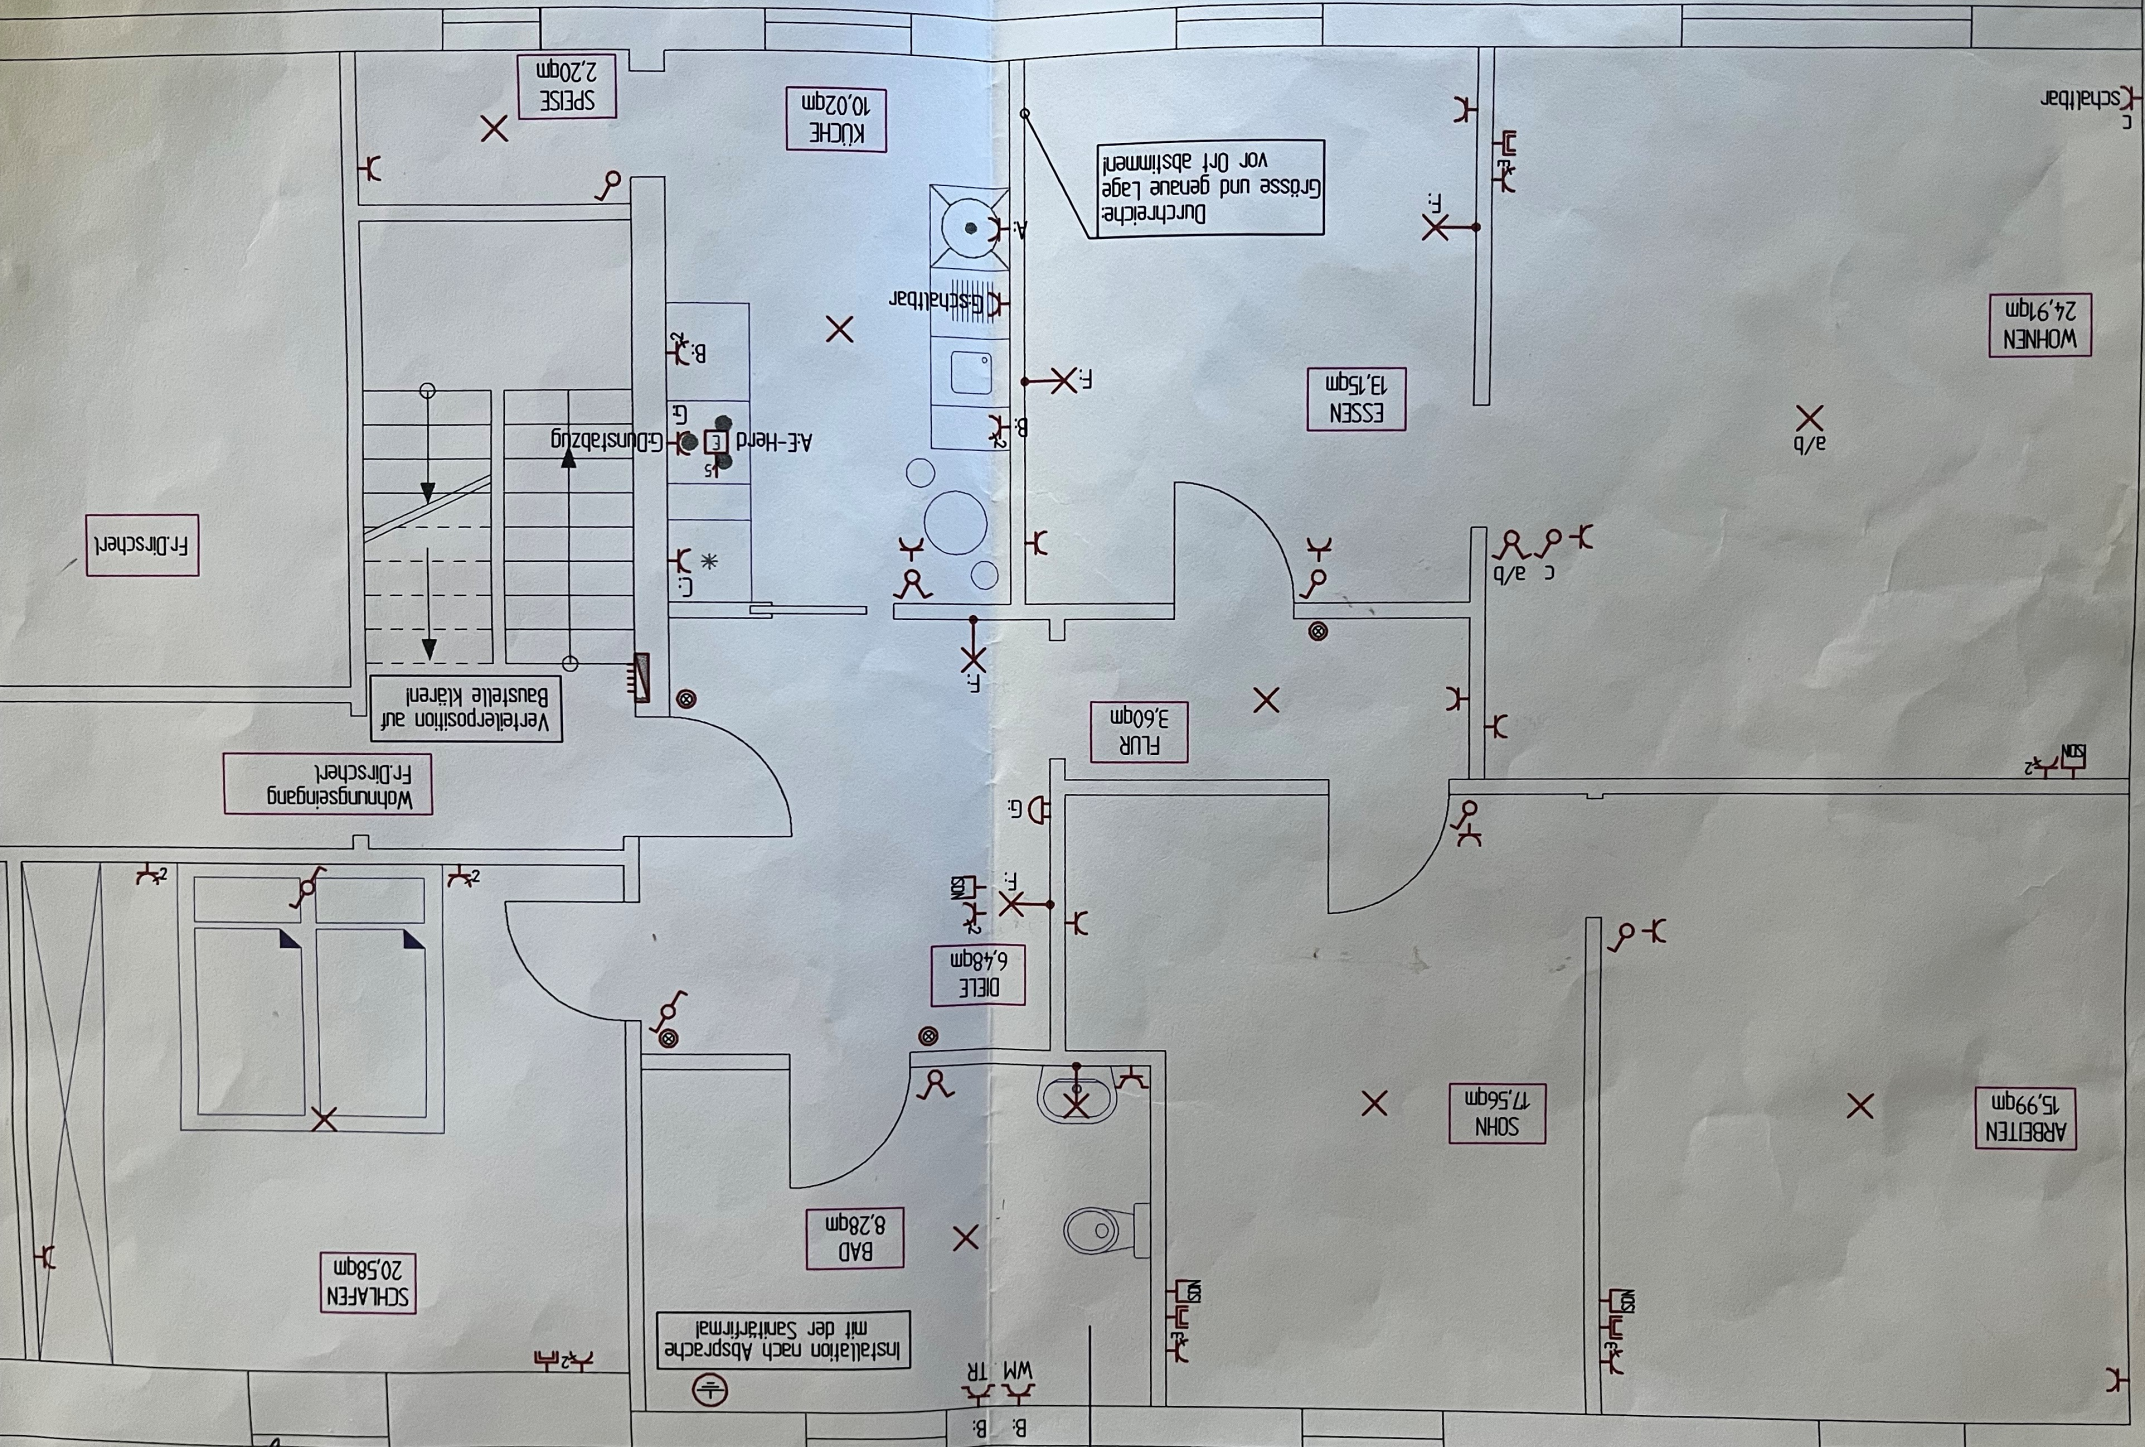

tschalbar

WOHNEN
24,91qm

ESSEN
13,15qm

KÜCHE
10,02qm

SPEISE
2,20qm

FLUR
3,60qm

DIELE
6,48qm

SOHN
17,56qm

ARBEITEN
15,99qm

BAD
8,28qm

SCHLAFEN
20,58qm

Wohnungseingang
Fr.Dirscherl

Verteilerposition auf
Baustelle klären

Durchreiche
vor Ort abstimmen!
Grösse und genaue Lage

Fr.Dirscherl

Installation nach Absprache
mit der Sanitärfirma

B. B.
WM TR

A-E-Herd
G-Dunstabzug
G
B. B.
G
*

tschalbar

F.

c a/b

a/b

SON

C