

Klettgau-Erzingen

Eigentumswohnung in Klettgau-Erzingen Wettegasse 26
Wohnung Nr. 4
Miteigentumsanteil 151 / 1000

Baujahr : 2022/2023

Grundstück : ca.1327 qm

Haus : 7 Eigentumswohnungen in Erzingen

PLZ / Ort : Wettegasse 26, 79771 Klettgau-Erzingen

Kaufpreis : € 513.000,-- + 32.000 Garage und Stellplatz
Wohnfläche : ca.114 m²
Nutzfläche : ca. 28 m²

Lage : In Erzingen in ruhiger Lage

Ausstattung:

- Massivbauweise
- Lift
- Fußbodenheizung, Wärmepumpe
- Bodenbeläge: Fliesen
- Wände: Edelputz

- Weitere Informationen in der Baubeschreibung
Wir stehen für weitere Informationen gerne zur Verfügung.

Sonstiges : Irrtum, Preisänderung und Zwischenverkauf vorbehalten.

Courtage : provisionsfrei.

Kontakt : Telefon 07742 / 92 110 Fax 07742 / 96 778 Mobil 0172 765 536 4
Email: agentur.heinemann-burger@zuerich.de


Postanschrift:

Heinemann
+ Burger OGH
In der Bütze 70
79771 Klettgau
Tel (07742) 92 110
Fax (07742) 91 11 11


Internet:

Verkäufer:

Ralf Stüber

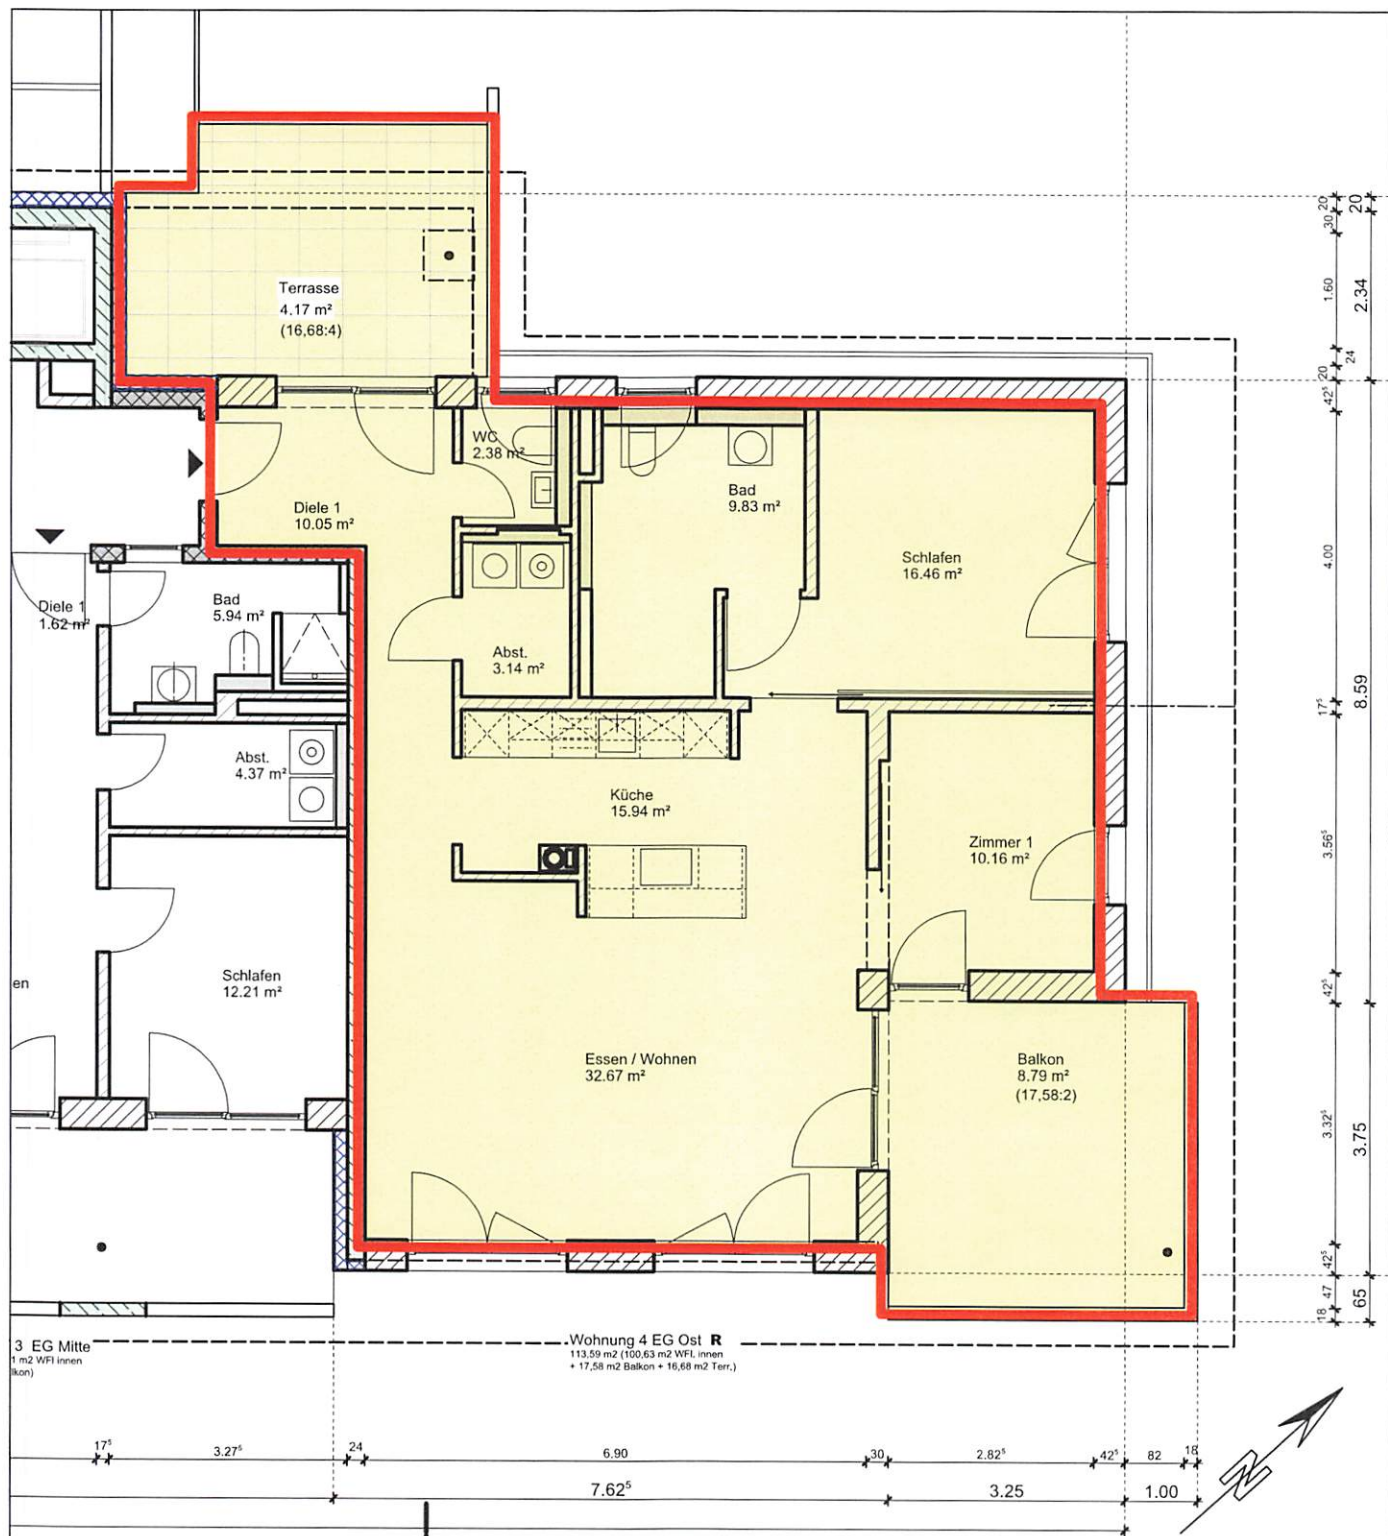


Erdgeschoss

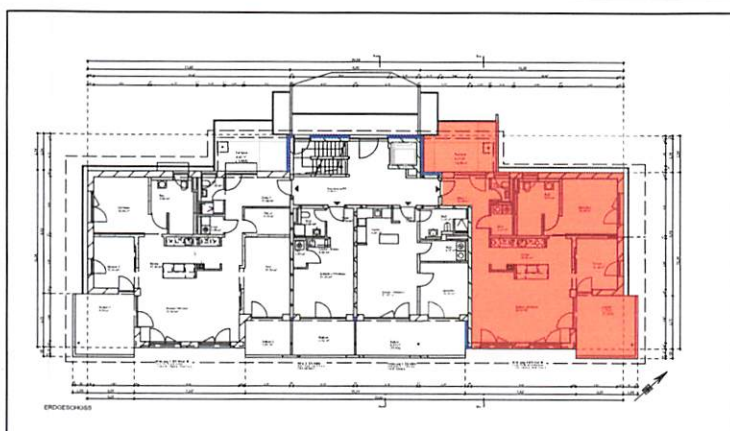


Mehrfamilienhaus
Wettegasse 26
79771 Klettgau-Erzingen

Wohnung 4, Erdgeschoss

M 1:100

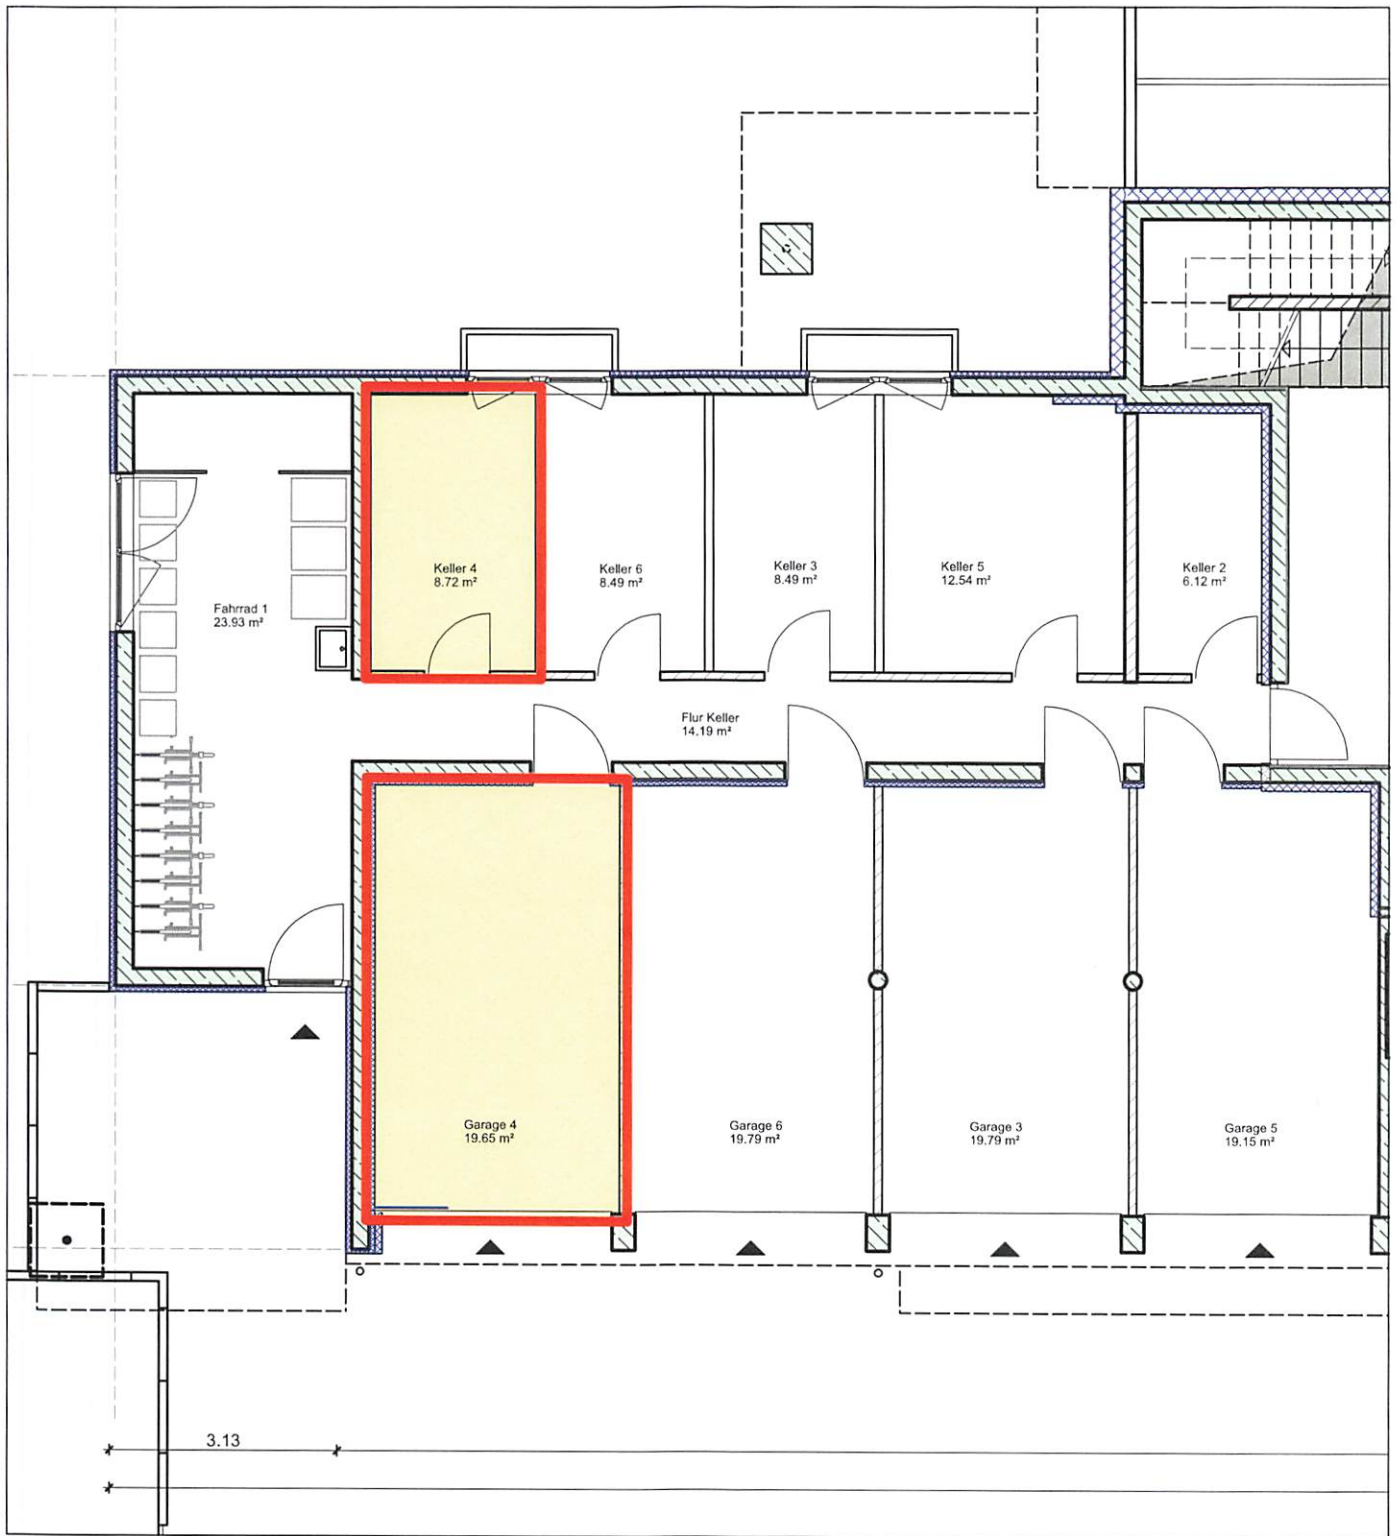


Untergeschoss/Eingangsgeschoss

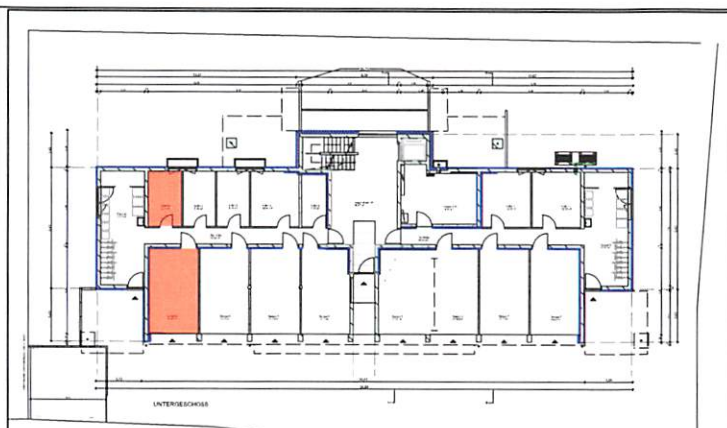

Mehrfamilienhaus
 Wettegasse 26
 79771 Klettgau-Erzingen

Wohnung 4, Untergeschoss

M 1:100

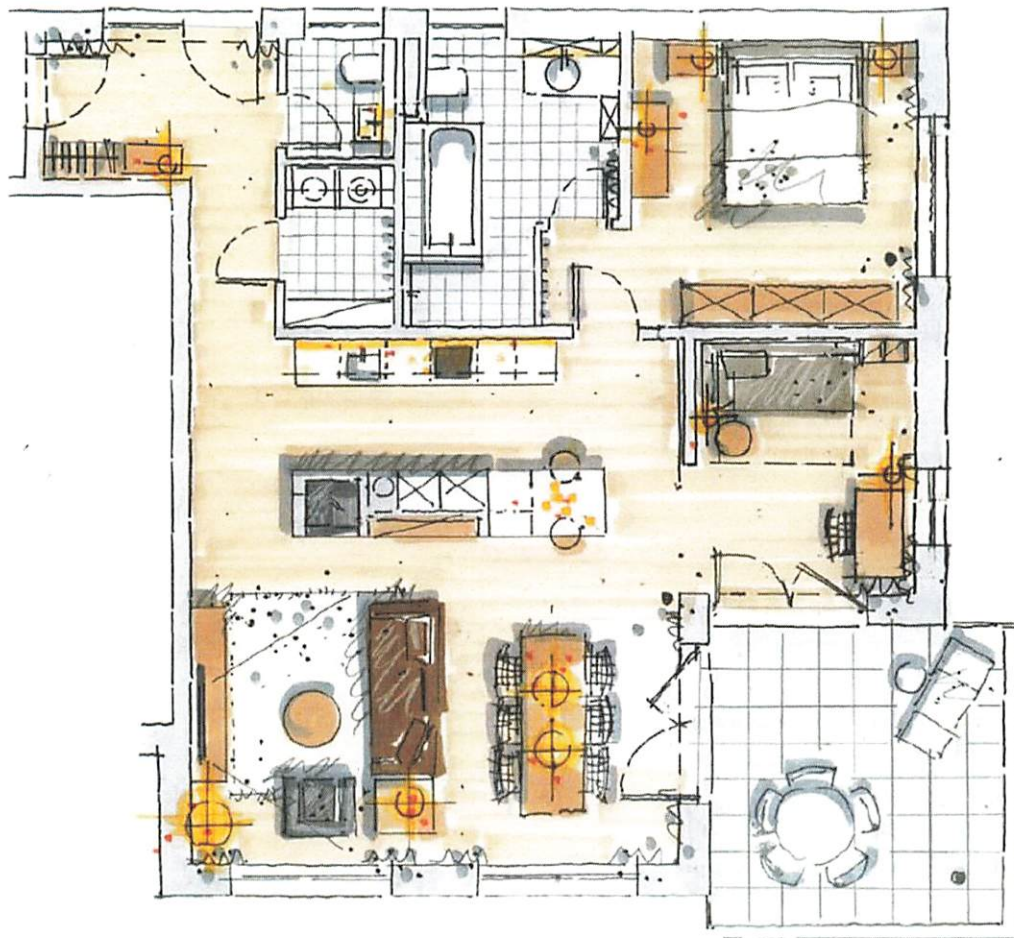

MÖBLIERUNGSVORSCHLAG

Wohnung 4 EG, jedoch mit barrierefreiem Bad und Schiebetür ins Schlafzimmer