




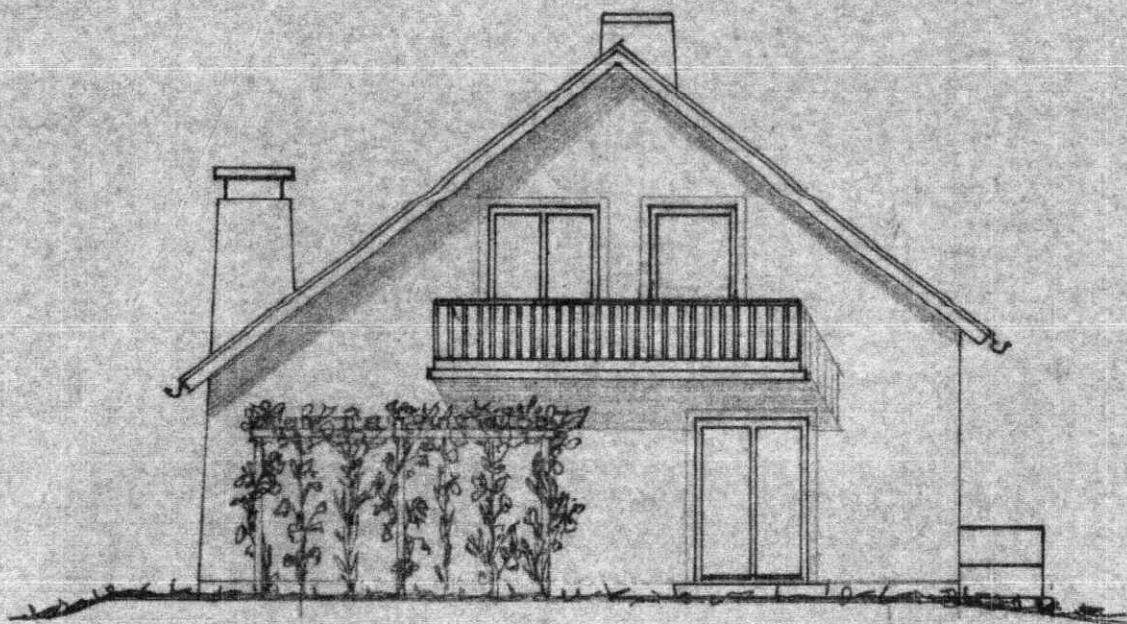


Ostansicht

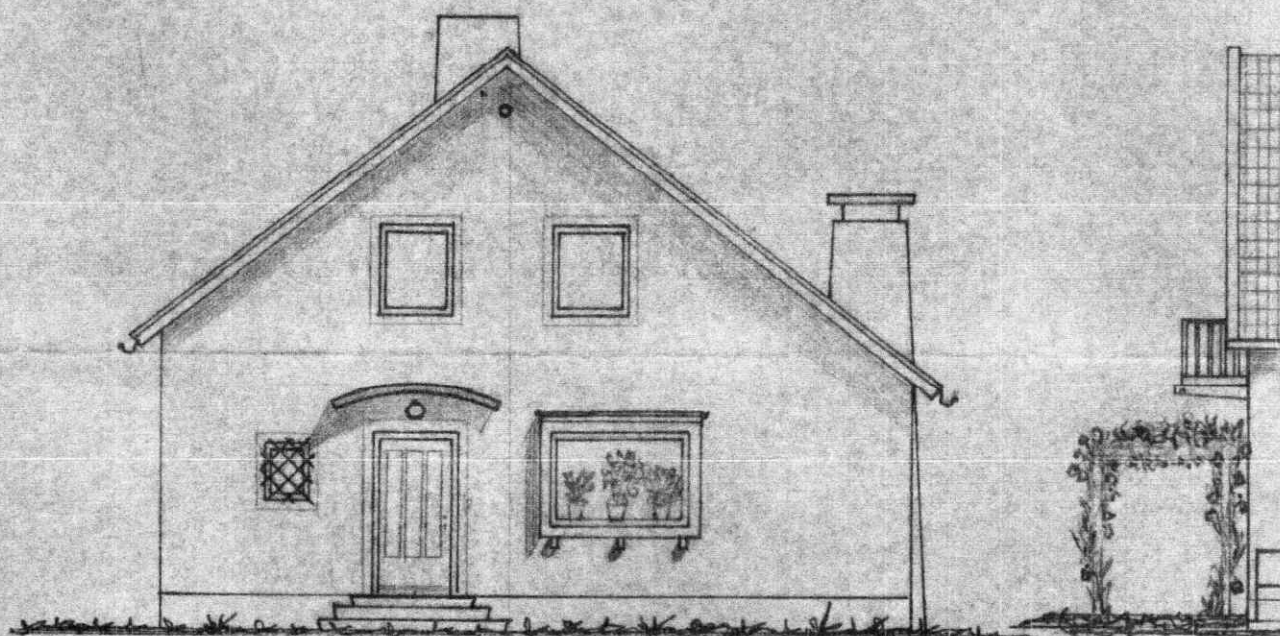


Westansicht

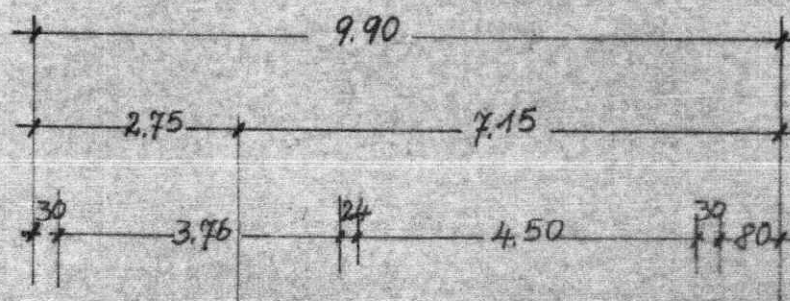


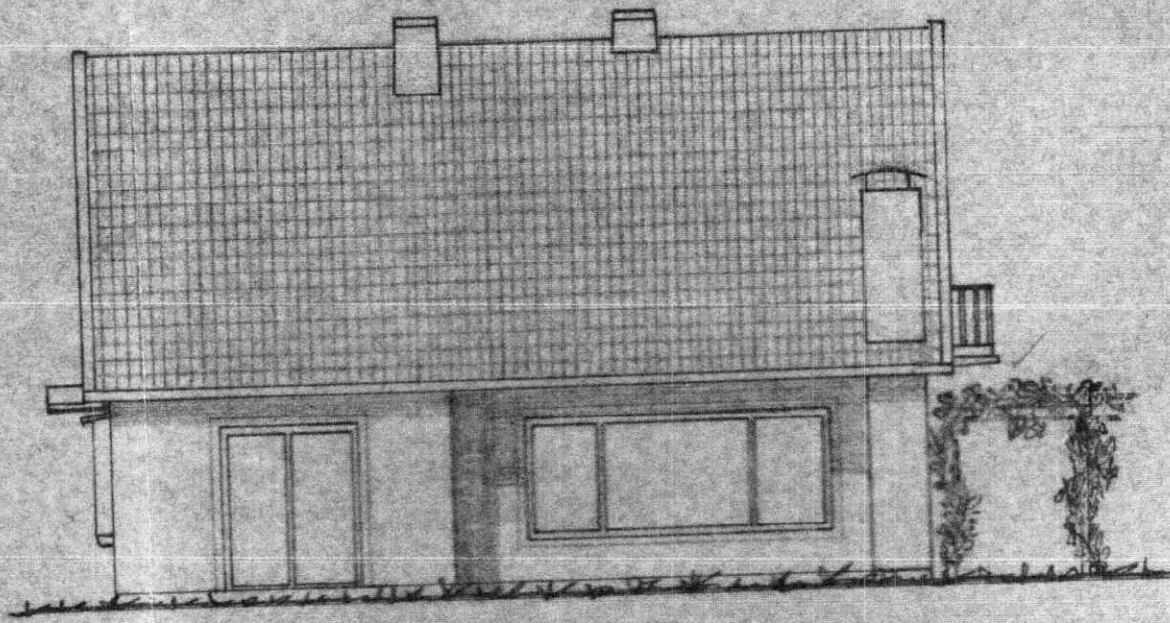


Südansicht

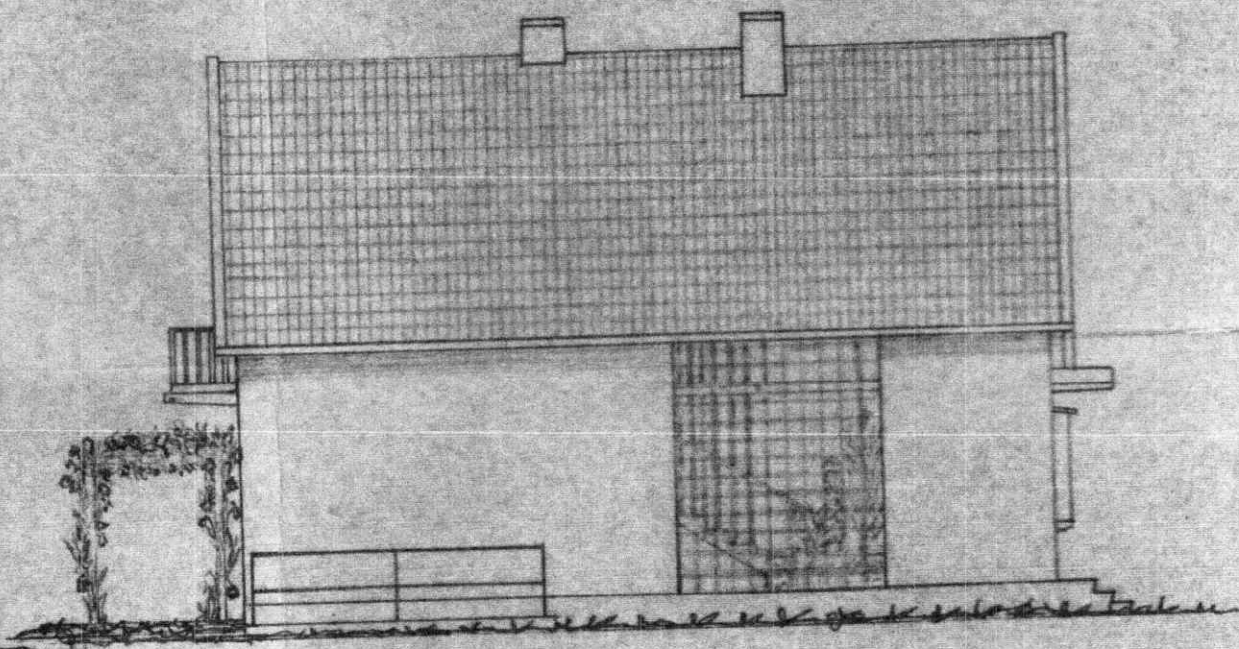


Nordansicht

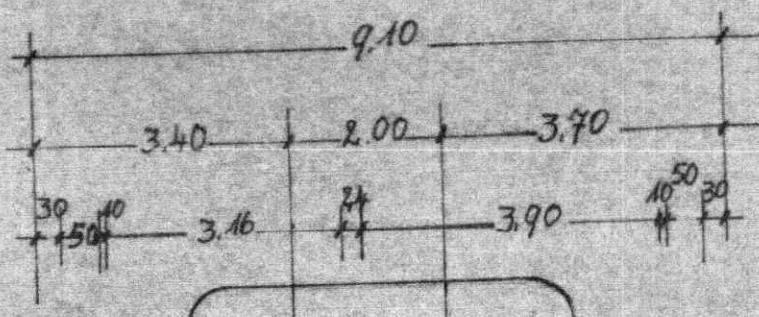

30
80

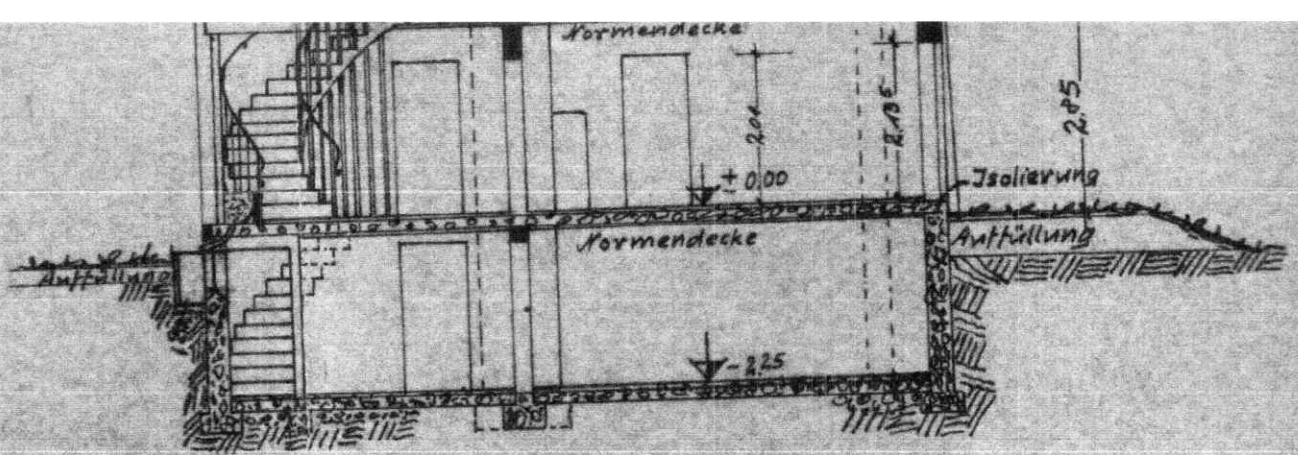


Schnitt A-B

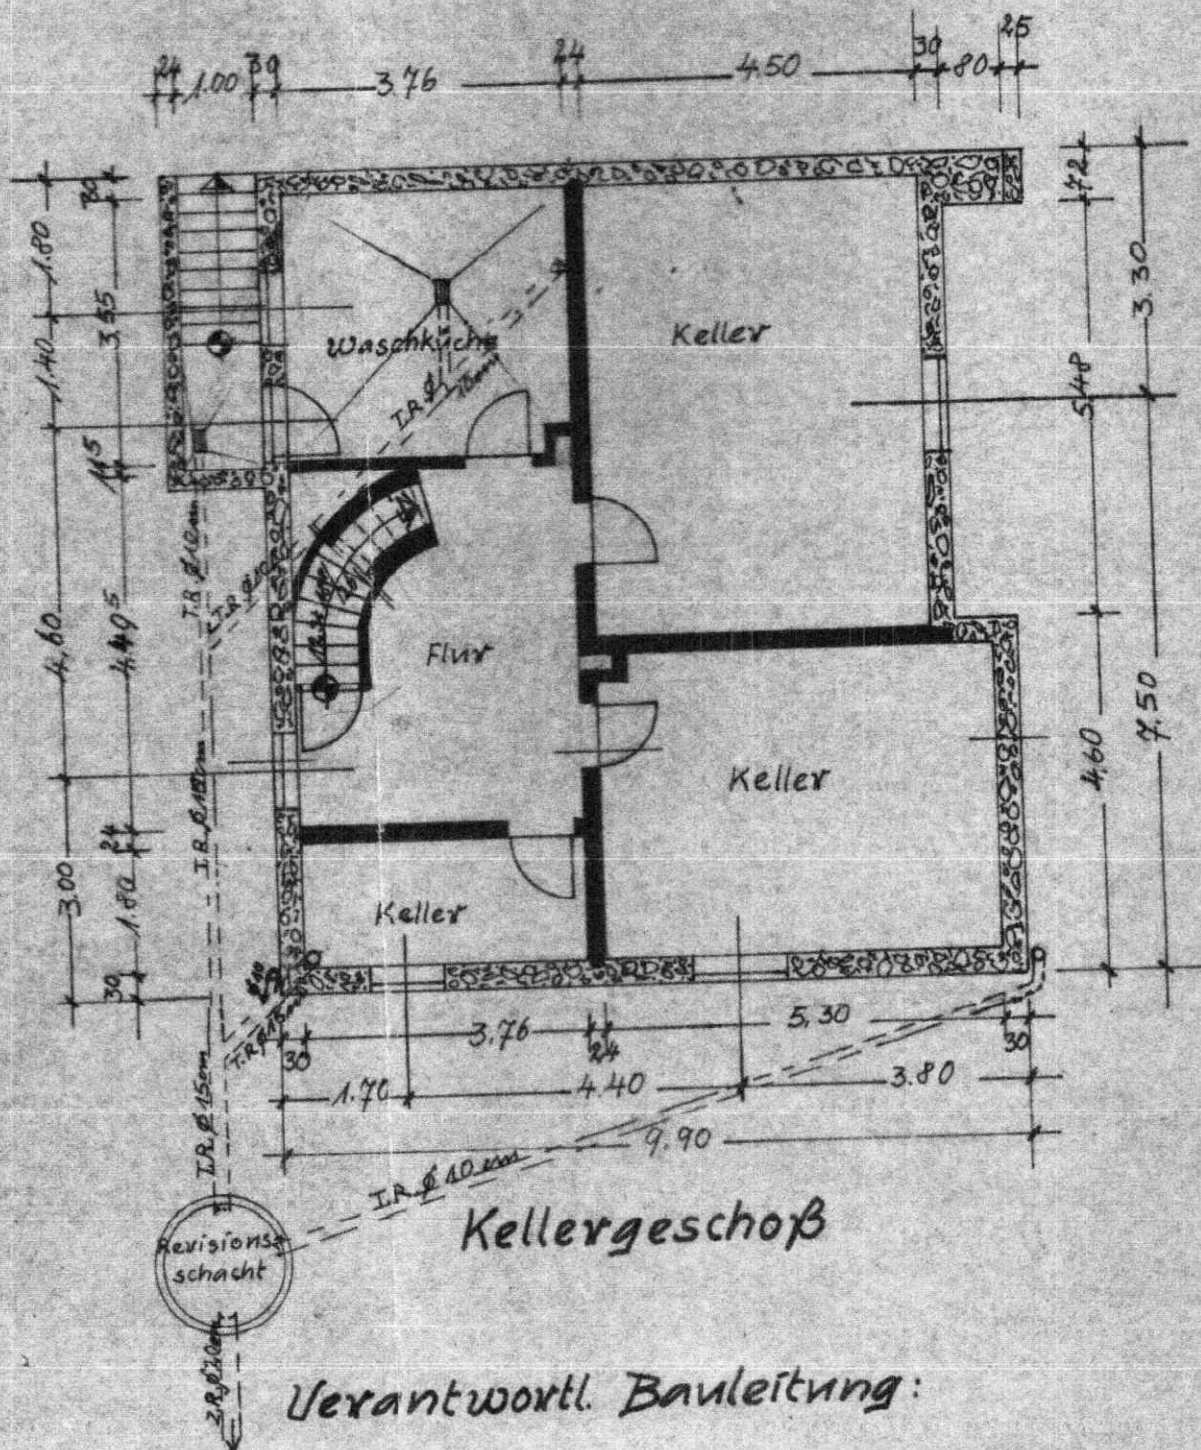


Verantwortl. Bauleitung:

zur Ortskanalisation mit
einer Sammelkläranlage

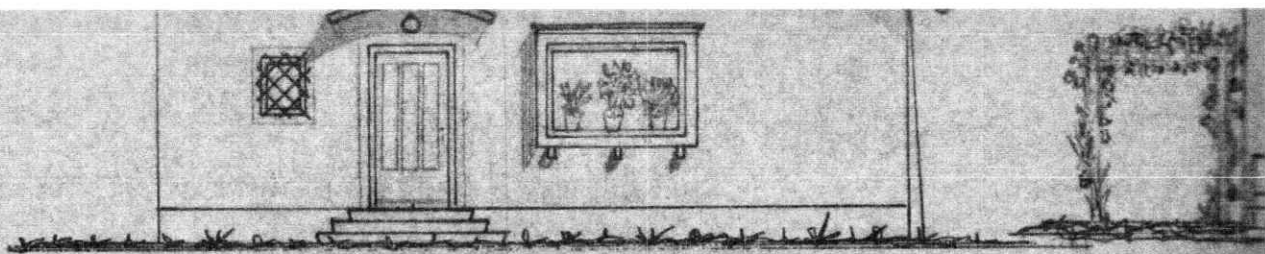


Westansicht

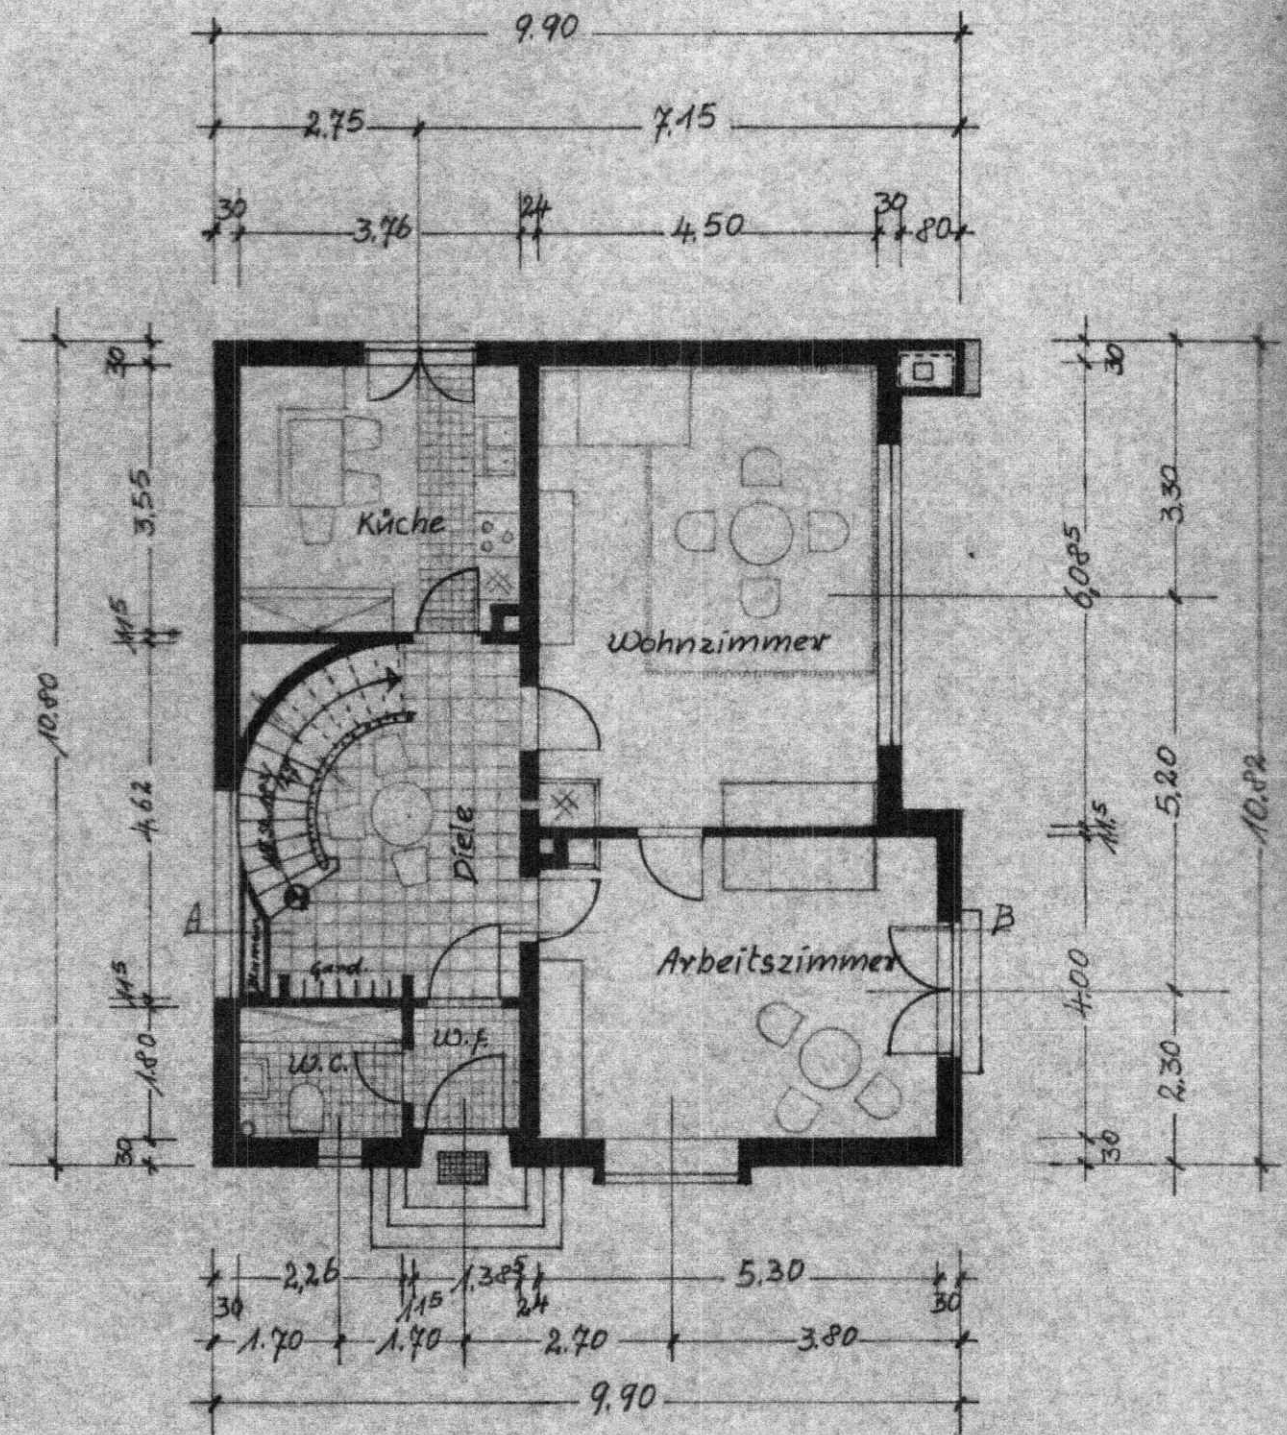


Erdgeschoß


Nordansicht

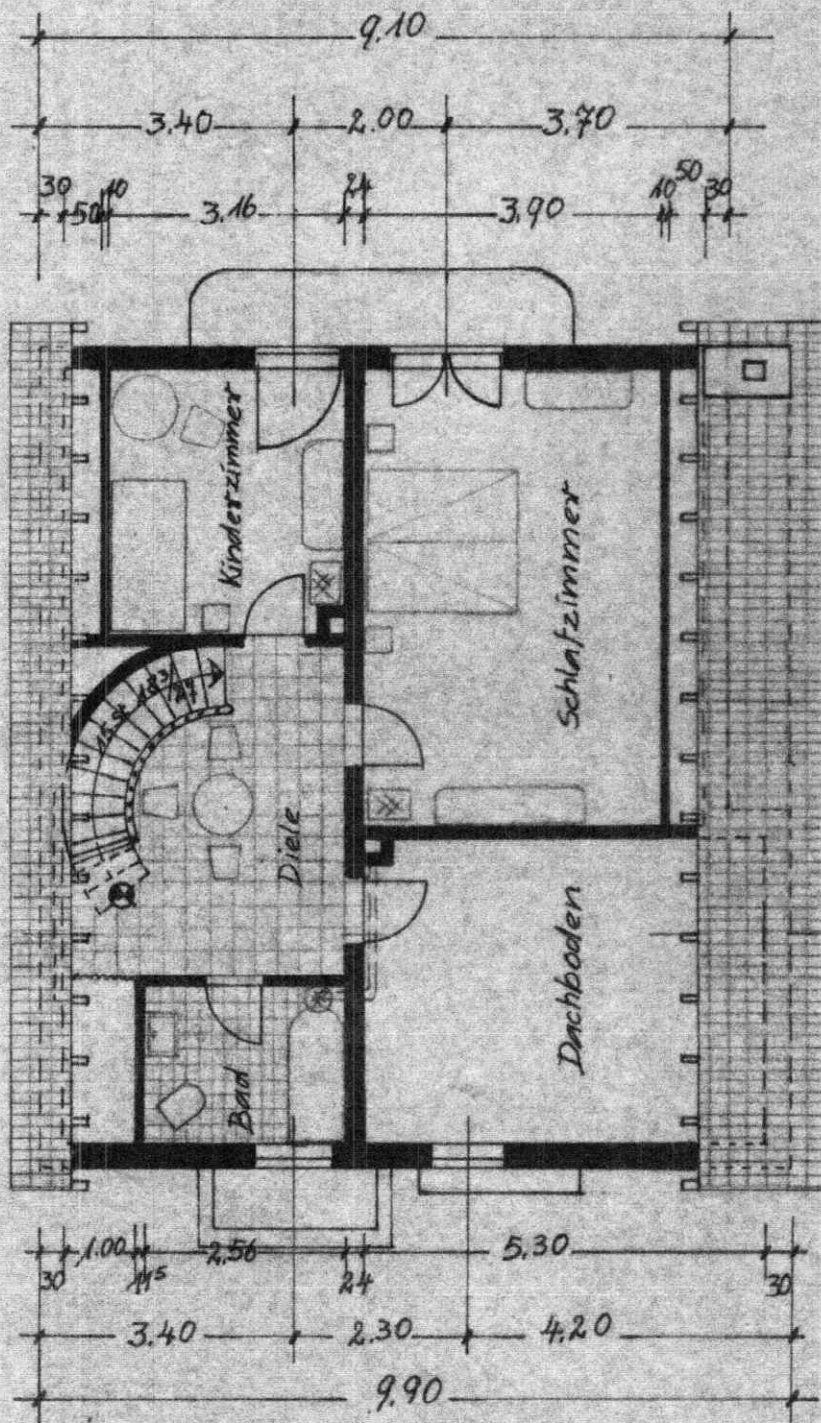


Dachgeschoss

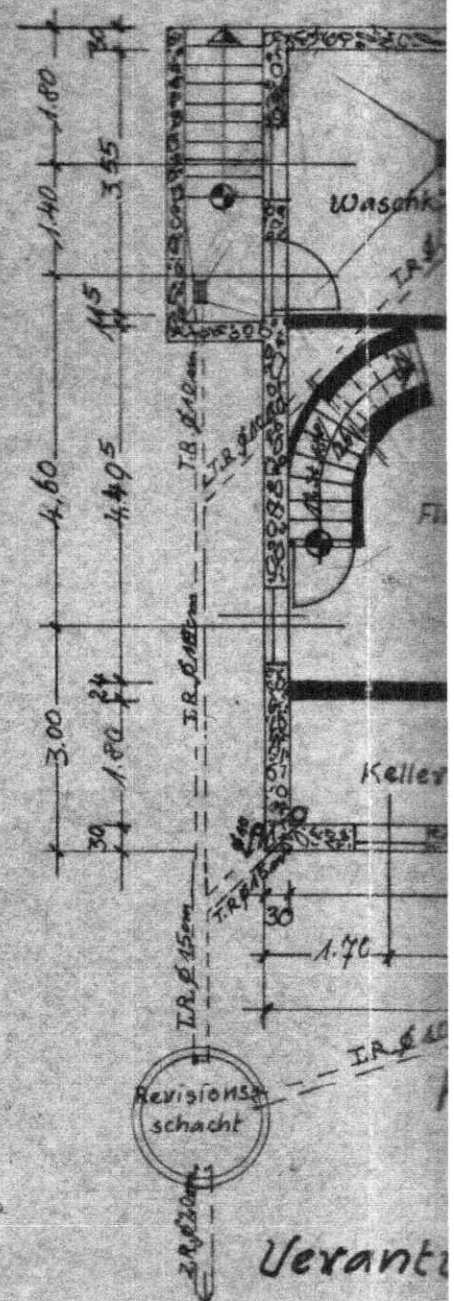

zur Ortskanalisation mit einer Sammelkläranlage

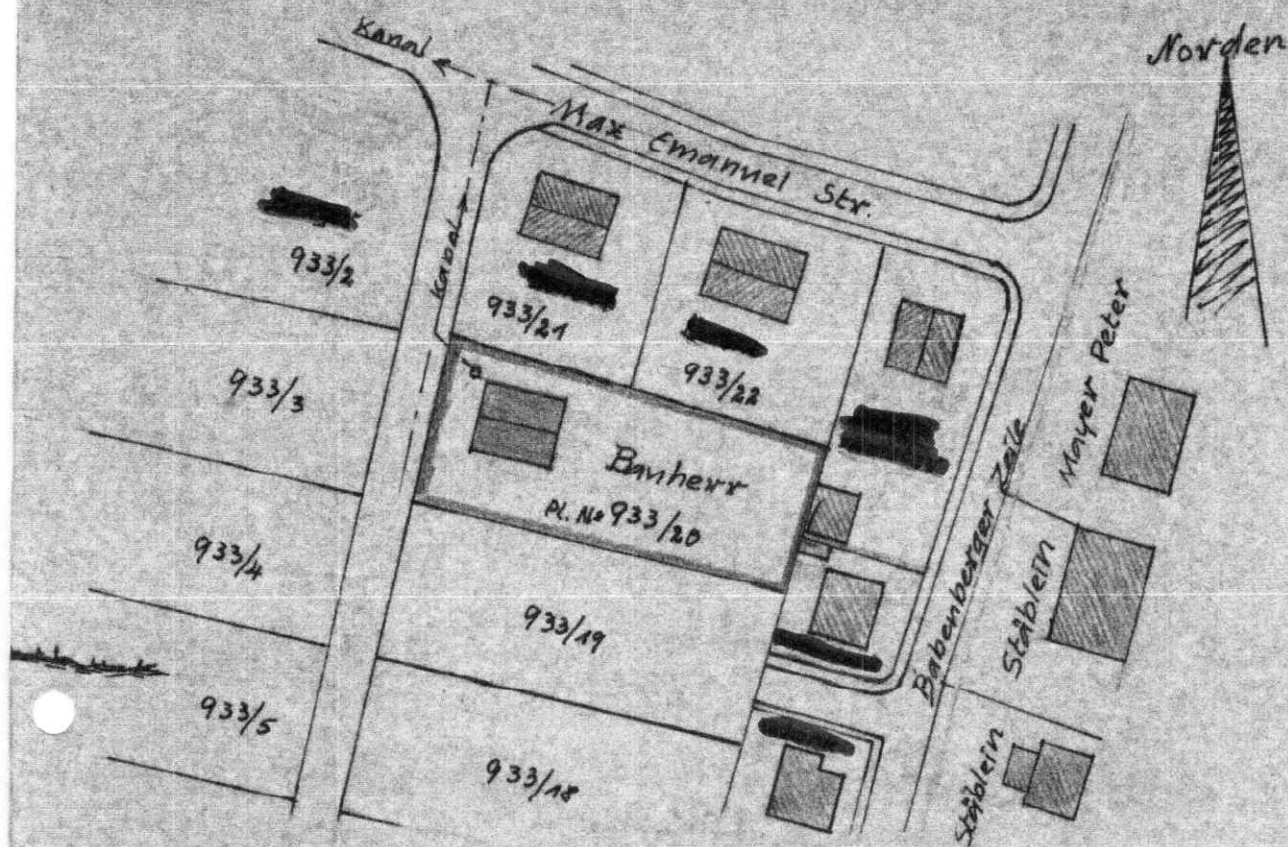

Lageplan M. 1: 1000

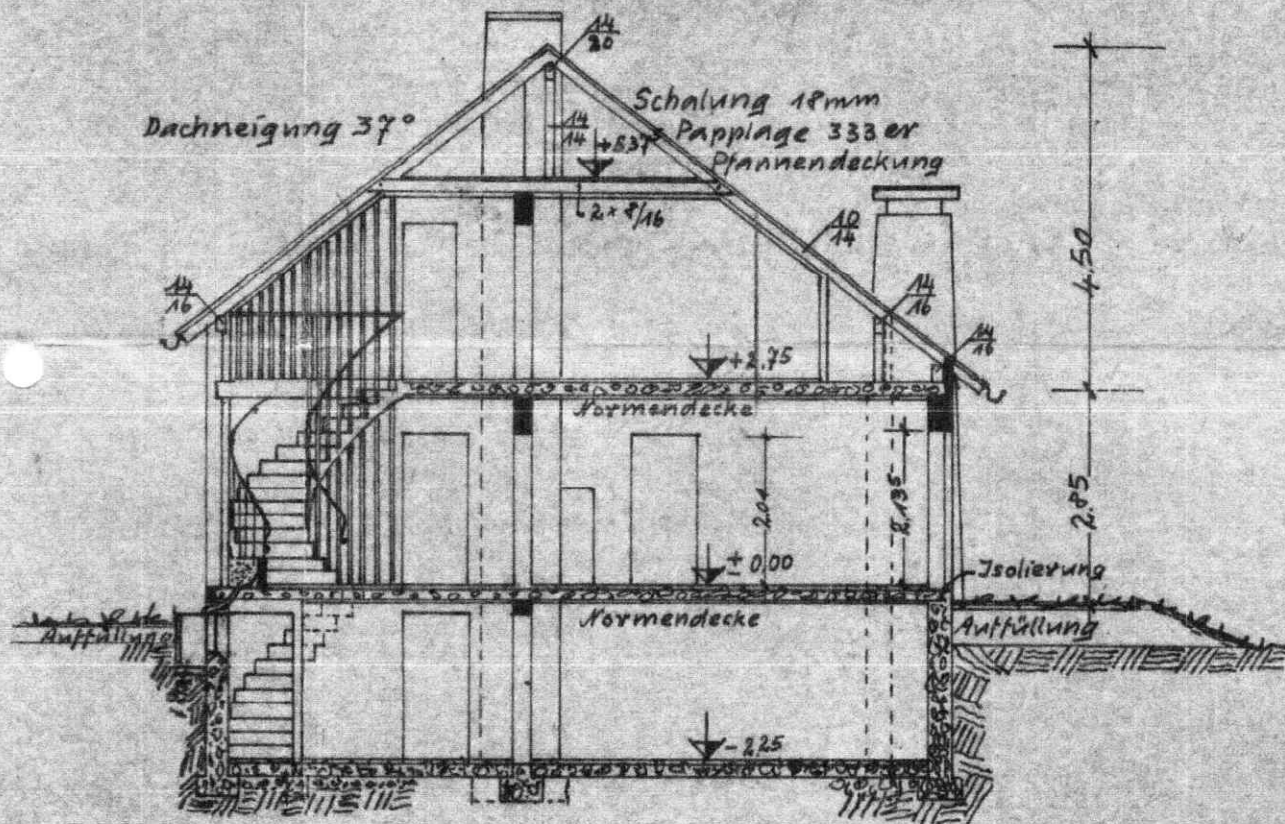

Schnitt A-B

Überbau
10.80 x

Umbau
106.92 x
Umbau
10.80 x 9.
+ 10.80 x 7.
+ 10.80 x 4.

- (4.30 x
+ 6.50 x
+ 4.00 x
+ 2.50 x
+ $\frac{1}{3} \times 64.7$

Wohnf
Erdgesc
1) Arbeits
5.30 x 4.
2) Wohnz
6.085 x
3) Küche
7.76 x 7.

5,20
ÜBERD
FREISITZ

FUGE

→ 3,80 ←

17,50

KUCHE

WOHNZ

24 1,11 88⁵ 101
216 216
3,80
24 3,38 17⁵
2,62⁵ 88⁵ 37⁵
216

TREPPE
DIELE

ARBEITSZ

FHT

WC

WF

Arbeitsdichter, nicht brennbarer
Flecht

GARAGE

ABLAUF DACH

FHT

3,13


STAHLB

GRENZE


45

5 → 9,5

GRUNDRISS

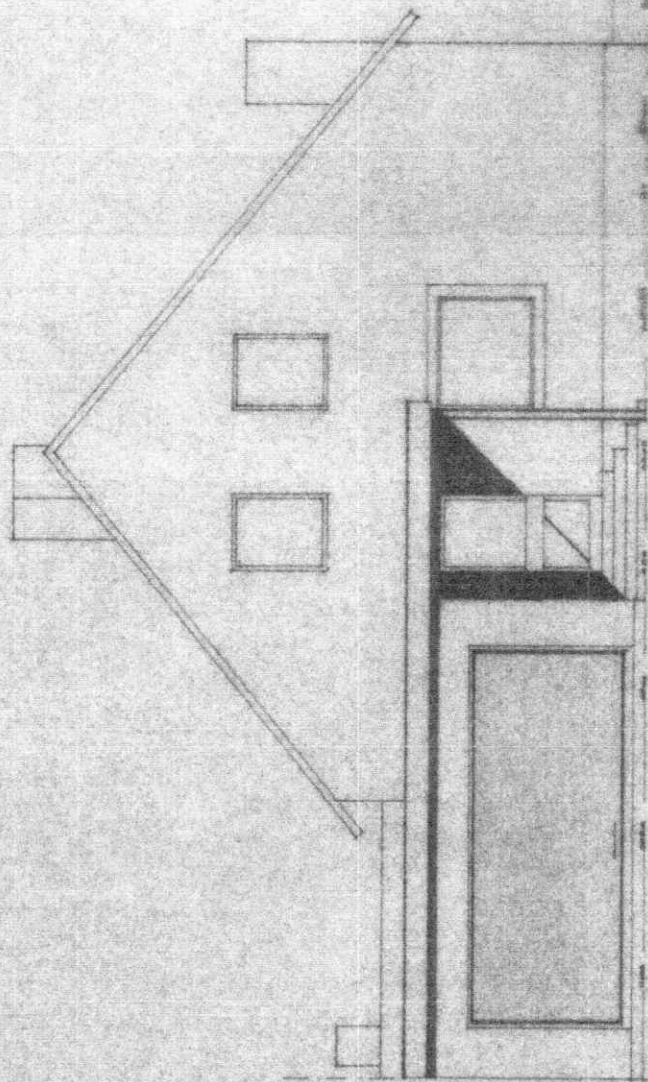


NORDWEST

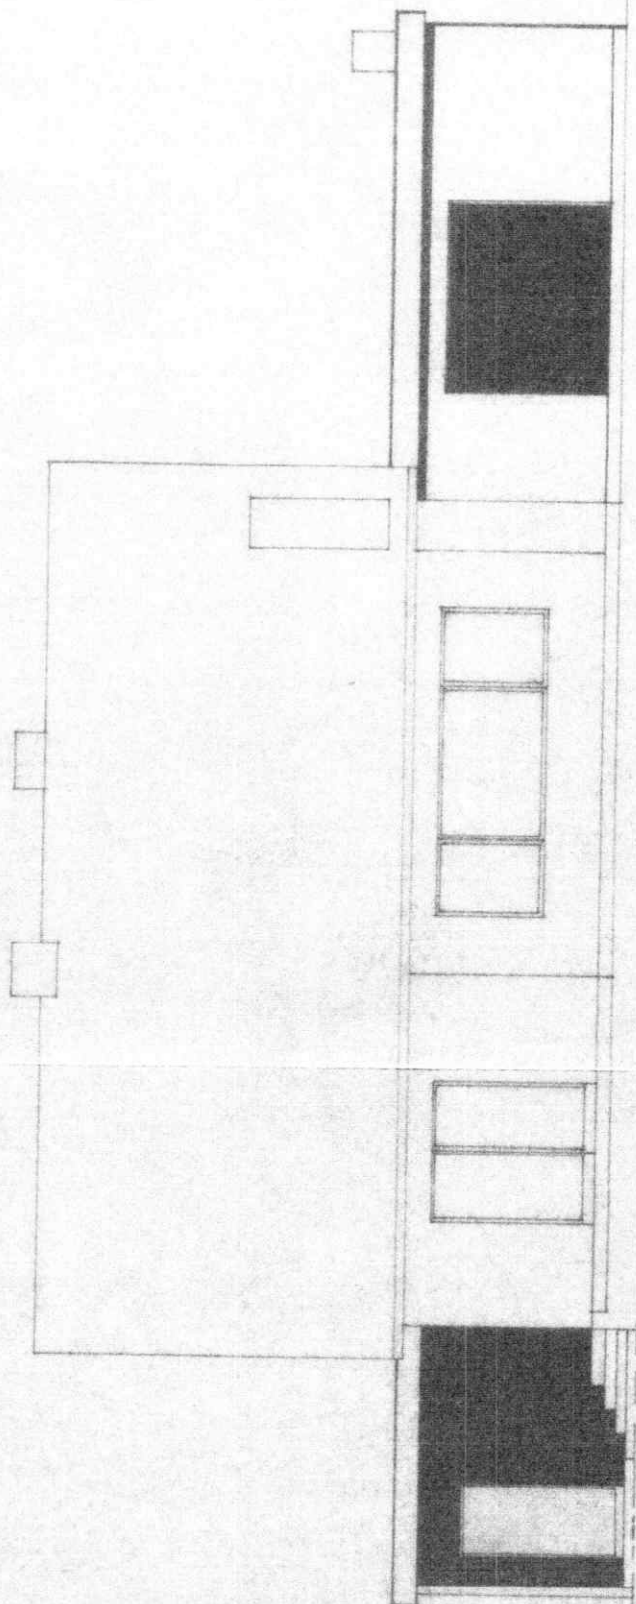

SÜDWEST



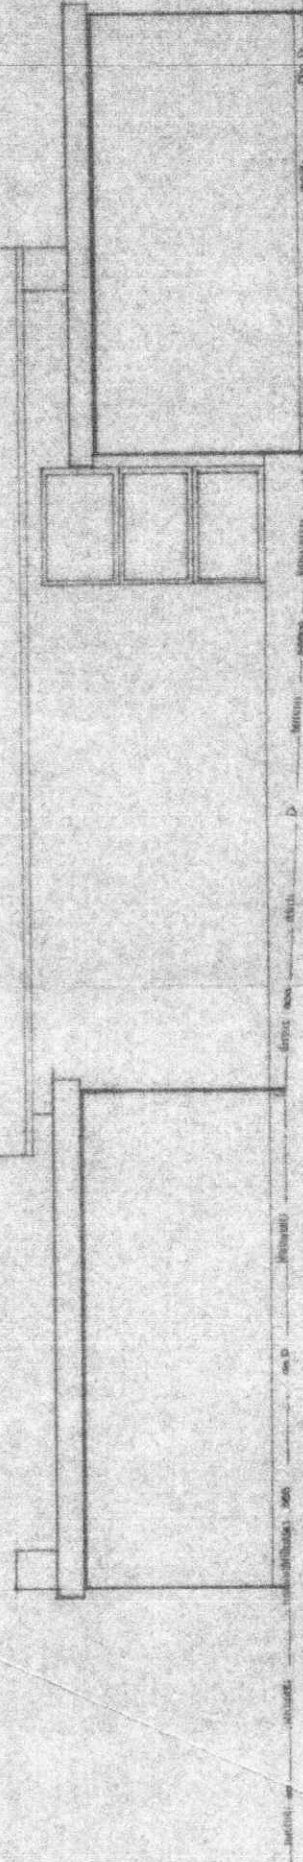

NORDOST

