


Gemarkung Singen (Htwl.)

02 321/07

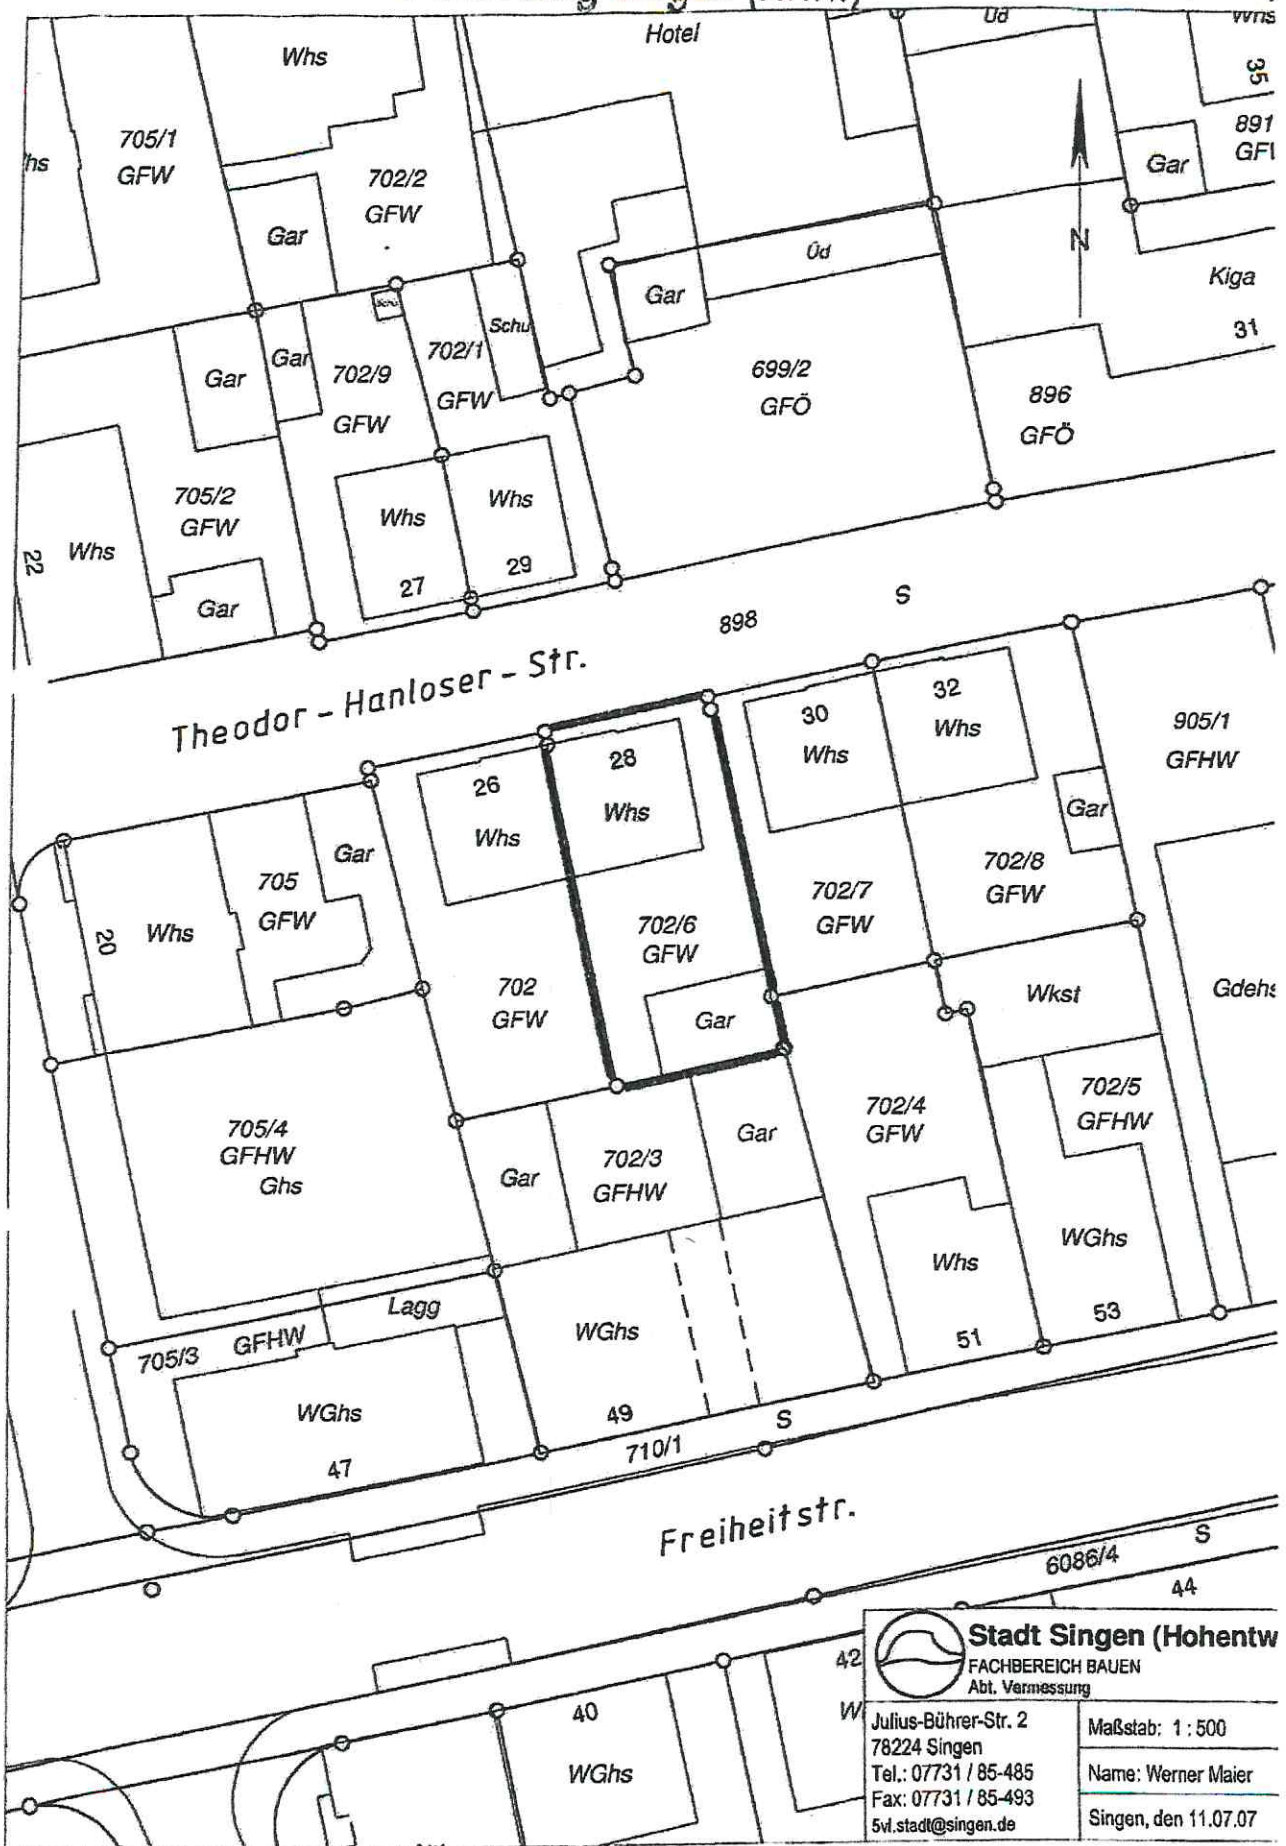

	Stadt Singen (Hohentw) FACHBEREICH BAUEN Abt. Vermessung	
	Julius-Bührer-Str. 2 78224 Singen Tel.: 07731 / 85-485 Fax: 07731 / 85-493 5vl.stadt@singen.de	Maßstab: 1 : 500 Name: Werner Maier Singen, den 11.07.07