


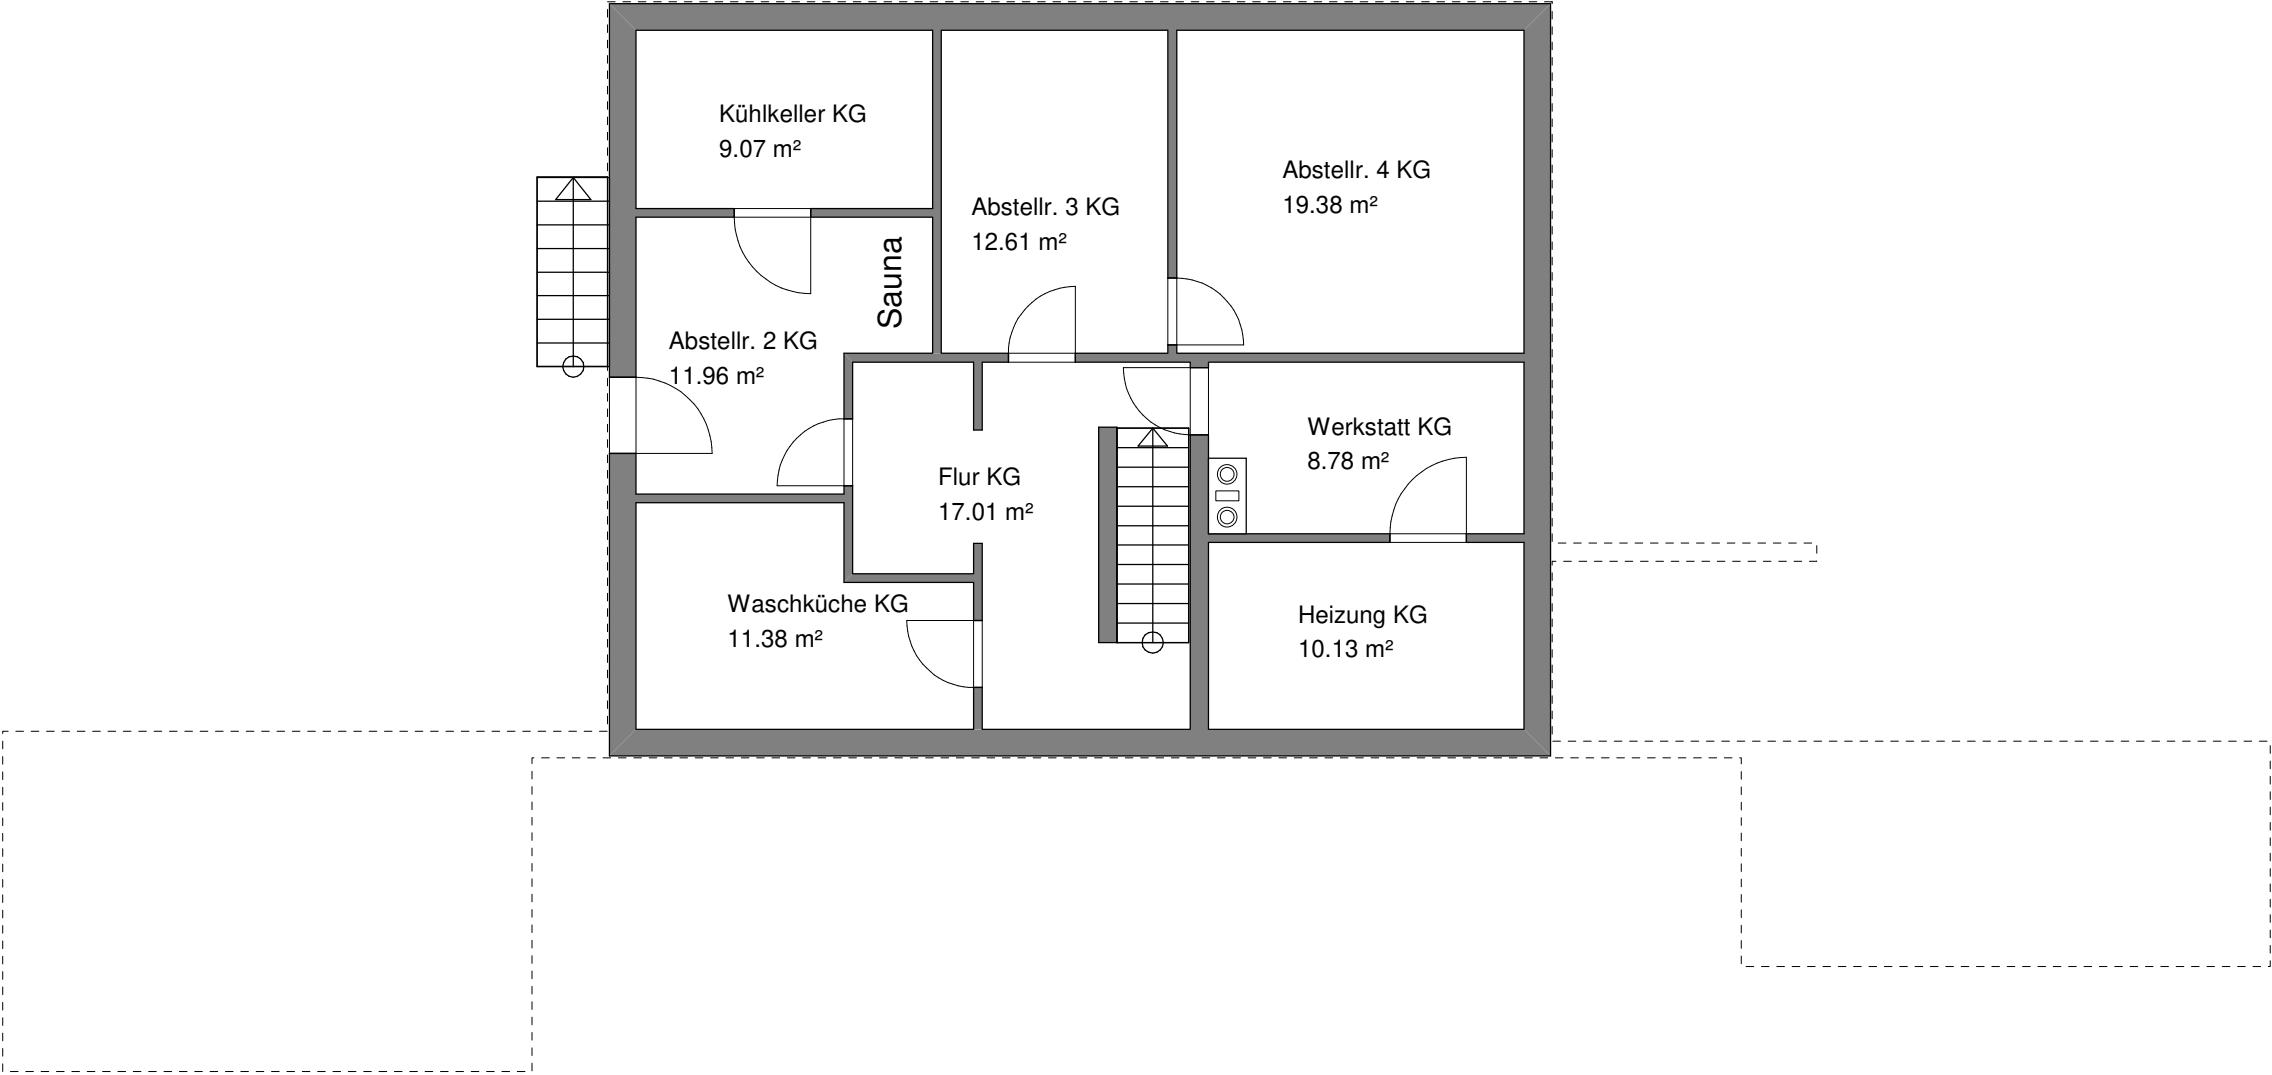

Eigentum vom Immobilienservice-Gloe
Vervielfältigen und Veröffentlichungen verboten
Gebrauch nur mit schriftlicher Genehmigung
Alle Angaben ohne Gewähr
Aufgrund von vorhanden Unterlagen und groben Aufmaß erstellt.

A⁺

ArCon Professional

Projekt:	Copyright Immobilienservice-Gloe		
Bauherr:	Immobilienservice-Gloe		
Architekt:	Immobilienservice-Gloe		
Dateiname:	st.michaelsdom, karl-müllenhoff-straße 8		
Maßstab:	1 : 100	Datum:	12.06.2023 1. Kellergeschoss