


pers.
gr. Laden Herbs. Str. 7

Tiefgarage

Kellergeschoss

Ing. Bür.
Herbs. Str. 17
2. OG
Tiefkühl

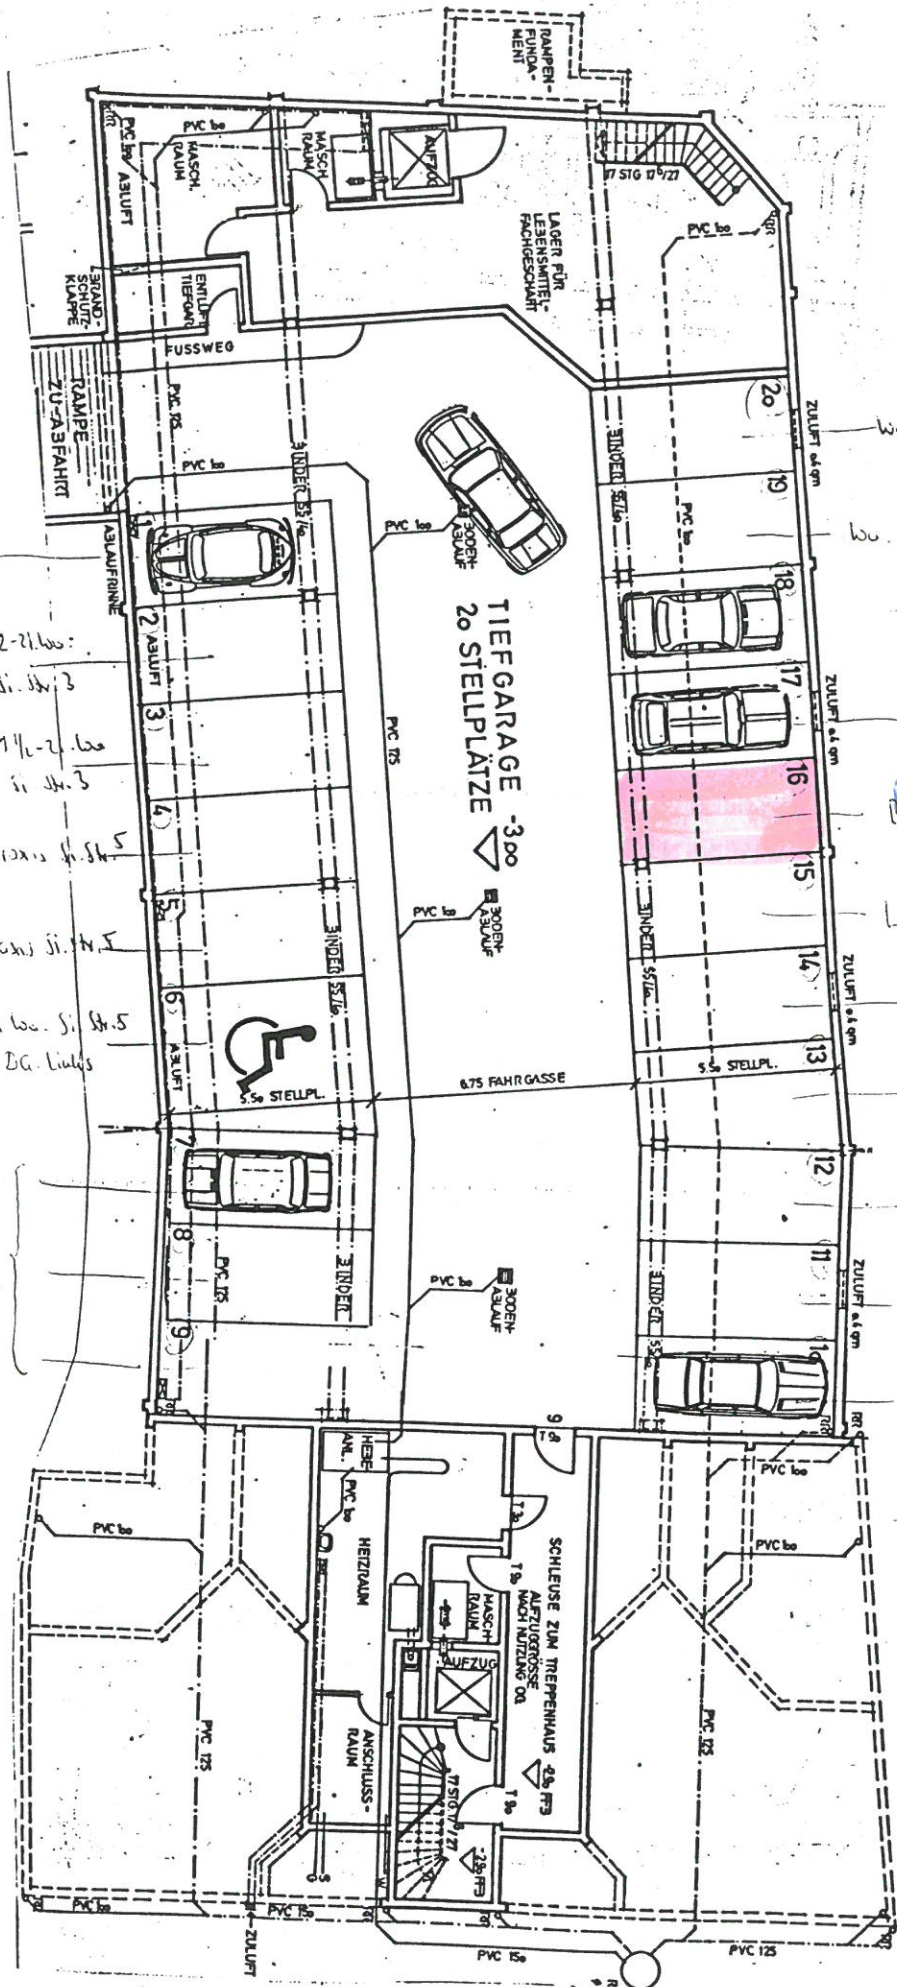

Wo. St. Str. 5 Dg. rechts

Wo. St. Str. 5 Dg. mitte

pers. Büro St. Str. 3 OG

Laden St. Str. 3 rechts

pers. Büro St. Str. 3 Dg.

Laden St. Str. 3 links

Pers. Herbs. Str. 17 OG

Pers. Herbs. Str. 17 OG

Büro Herbs. Str. 17 2. OG

Büro Herbs. Str. 17 2. OG

Büro Herbs. Str. 17 2. OG