


Haus 2 Top 04

1. OBERGESCHOSS

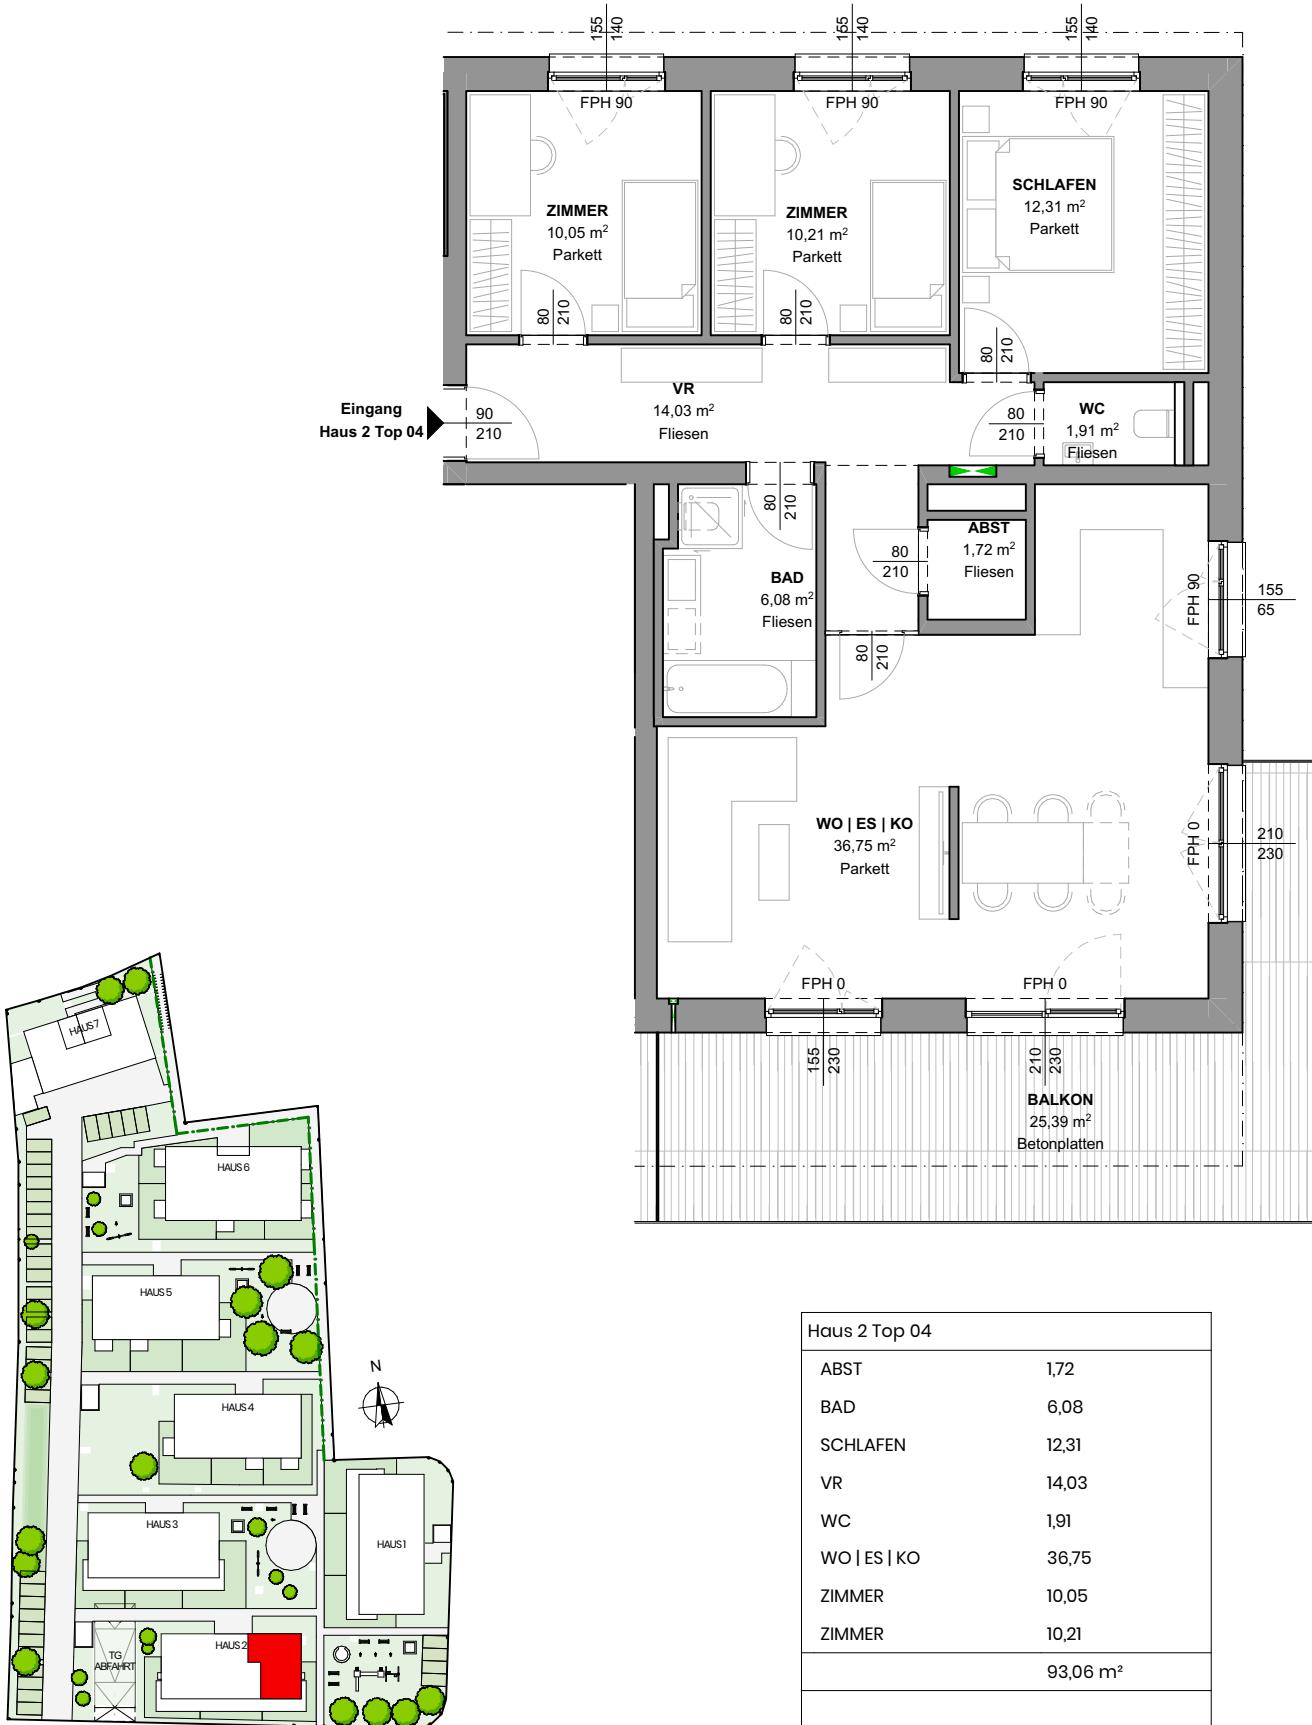

Die abgebildeten Einrichtungsgegenstände stellen eine unverbindliche Einrichtungsvariante dar und sind, soweit sie nicht in der Ausstattungsliste angeführt sind, nicht in der Standardausstattung enthalten!
Geringfügige Änderungen vorbehalten!

| Haus 2 Top 04 | |
|----------------------------|-------|
| ABST | 1,72 |
| BAD | 6,08 |
| SCHLAFEN | 12,31 |
| VR | 14,03 |
| WC | 1,91 |
| WO ES KO | 36,75 |
| ZIMMER | 10,05 |
| ZIMMER | 10,21 |
| 93,06 m ² | |
| Haus 2 Top 04 Nebenflächen | |
| BALKON | 25,39 |
| KA-H2-T4 | 15,61 |
| 41,00 m ² | |