


Grundriss

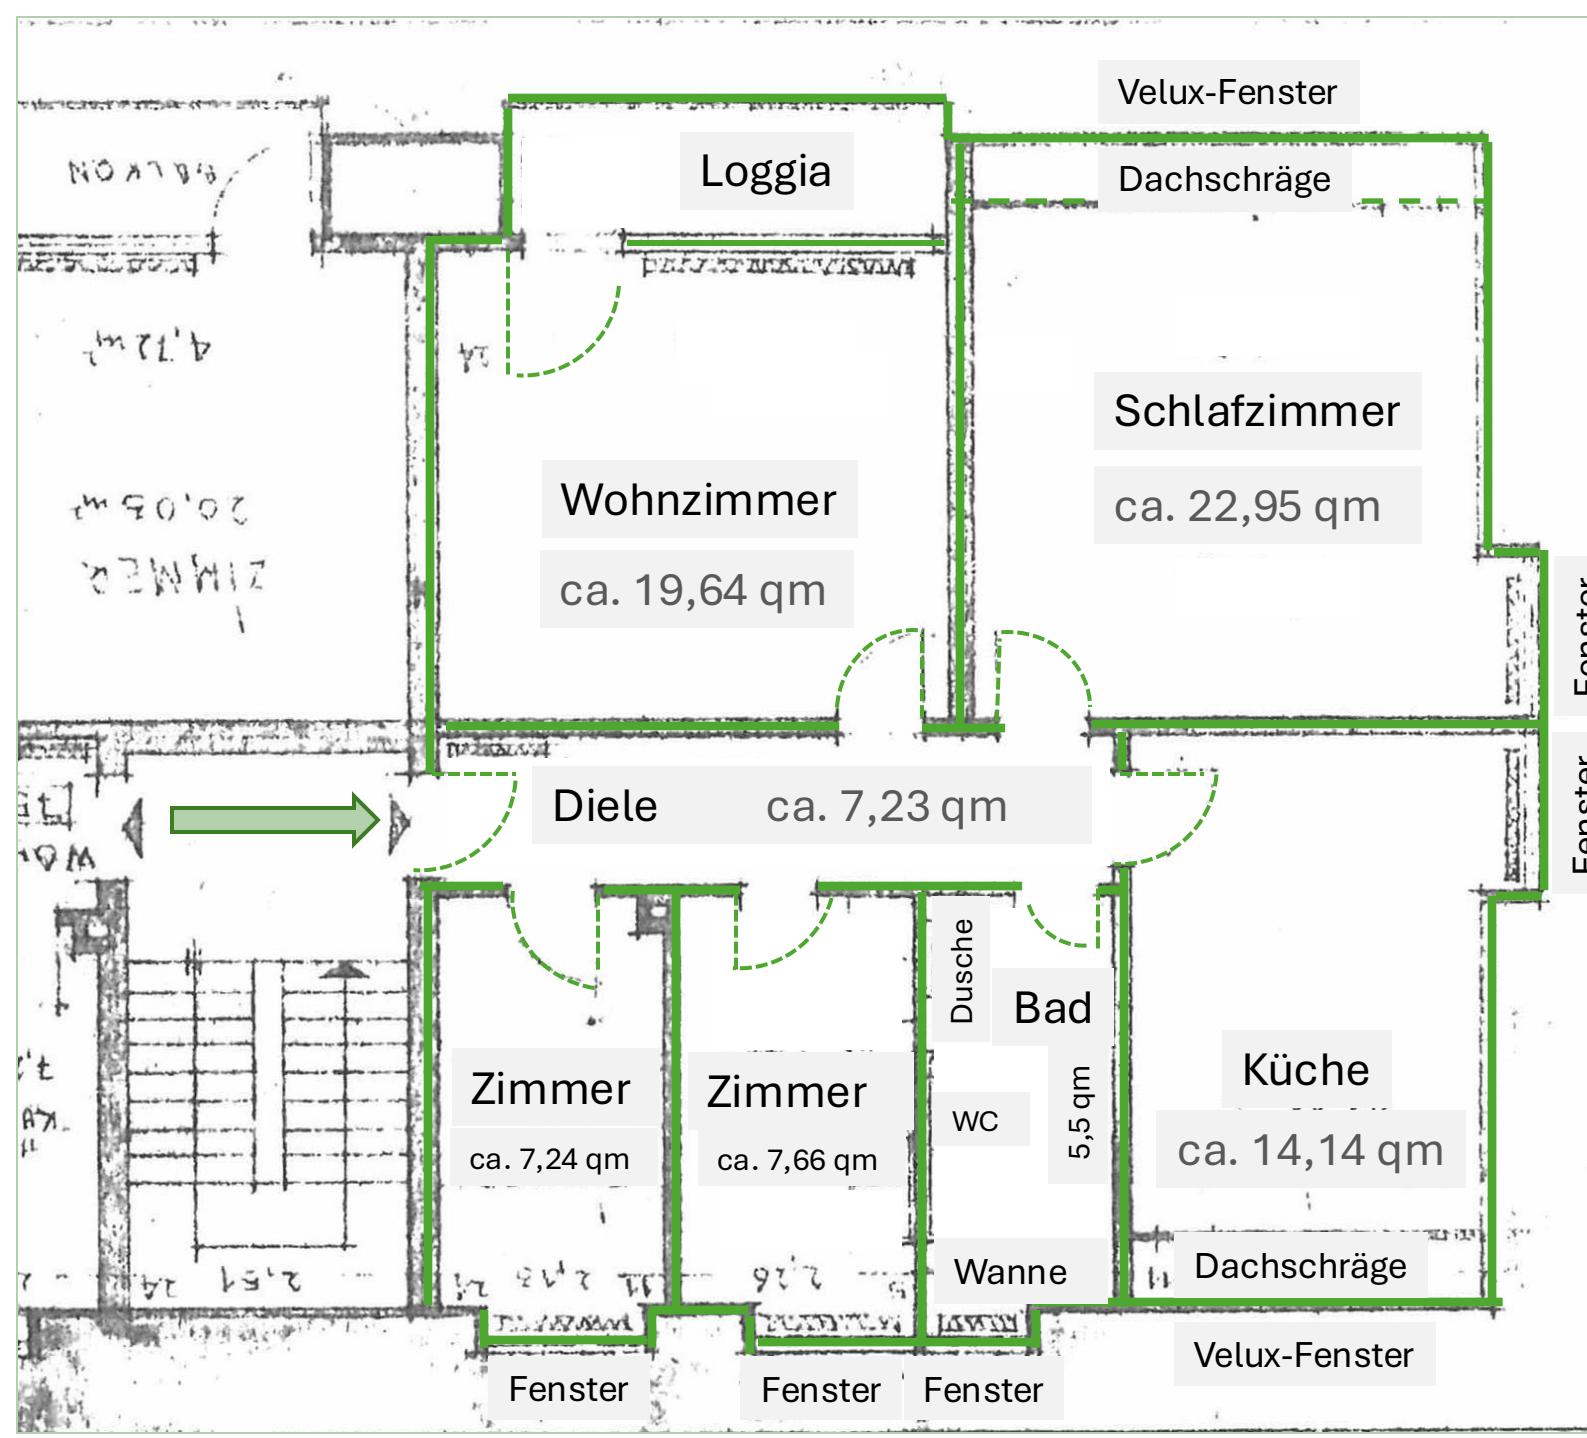

Nachgezeichnet mit
aktueller
Zimmeraufteilung

Ursprüngliche Version
s. nächste Seite

Grundriss

Original

Nachgezeichnete
aktuelle Version
s. vorherige Seite

