


BAUVORHABEN	AUSBAU EINER SCHEDE
BAUHERR	BERNHARDSPORT U. HEFFER
BAUSTELLE	TR. PFALZEL SAUERZAPF.
EINGABEPLAN	MST. 1:100.
DER BAUHERR	Bauh. d. d. d. d. d. d.
TRIER IM SEPT 1973	Heinz Heck Architekt BDA 66 TRIER - Pfalz ZUR WALLMauer 22

Zum Bauschein No. 1100/13 vom 1. 11. 73

Geprüft und genehmigt
hier, den 1. 11. 1973
Bauleitung

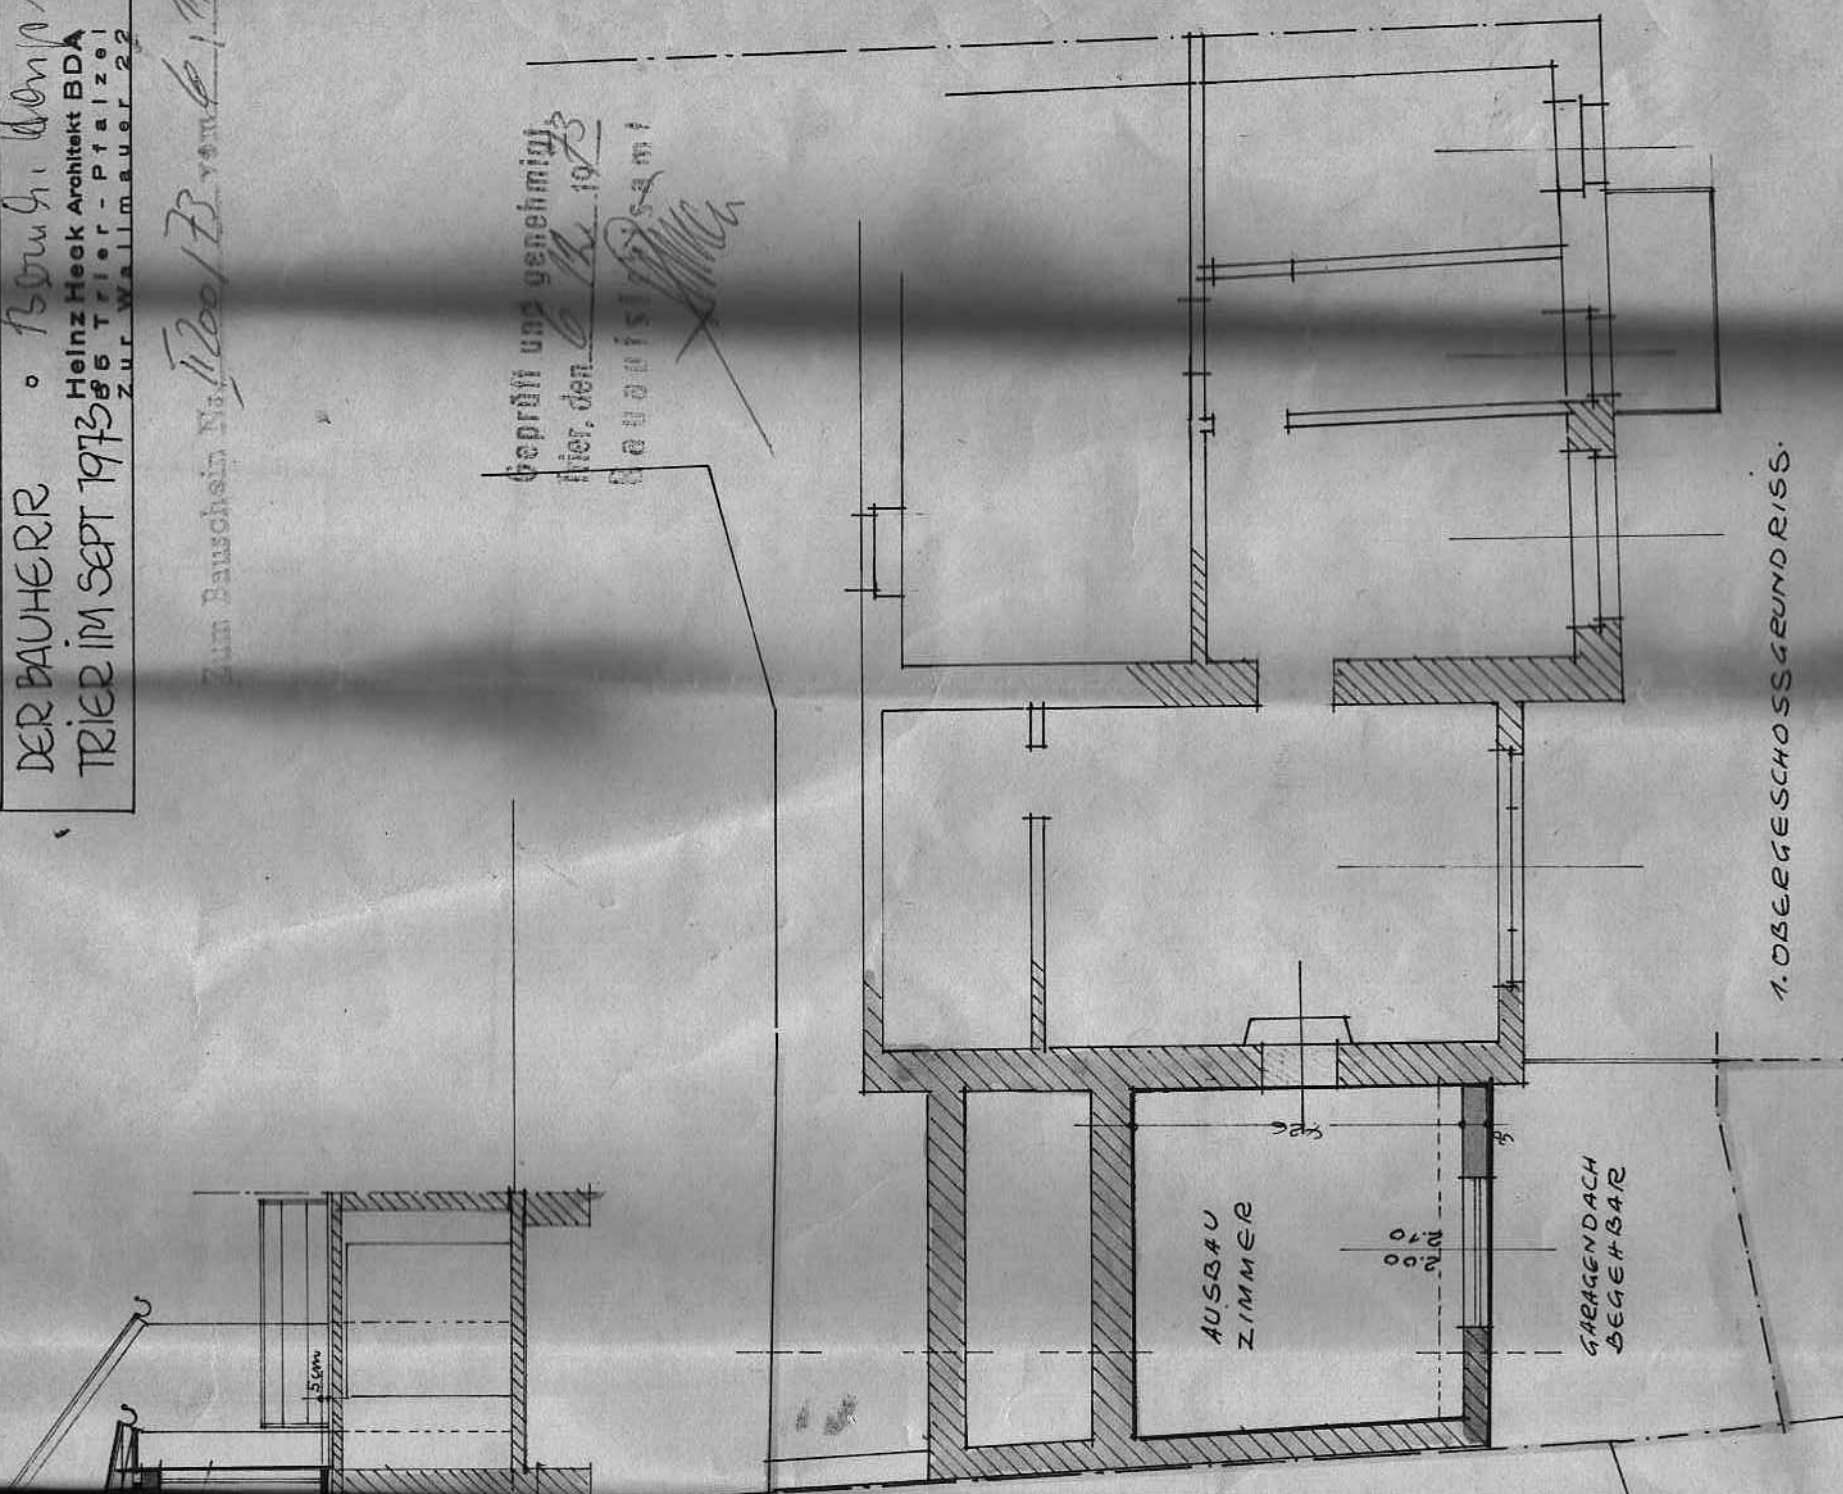

1. OBERGESCHOSSGRUNDRISS.