



Apartment 12.11

Turm 3, 12. OG
3 Zimmer
Wohnfläche 99,38 m²

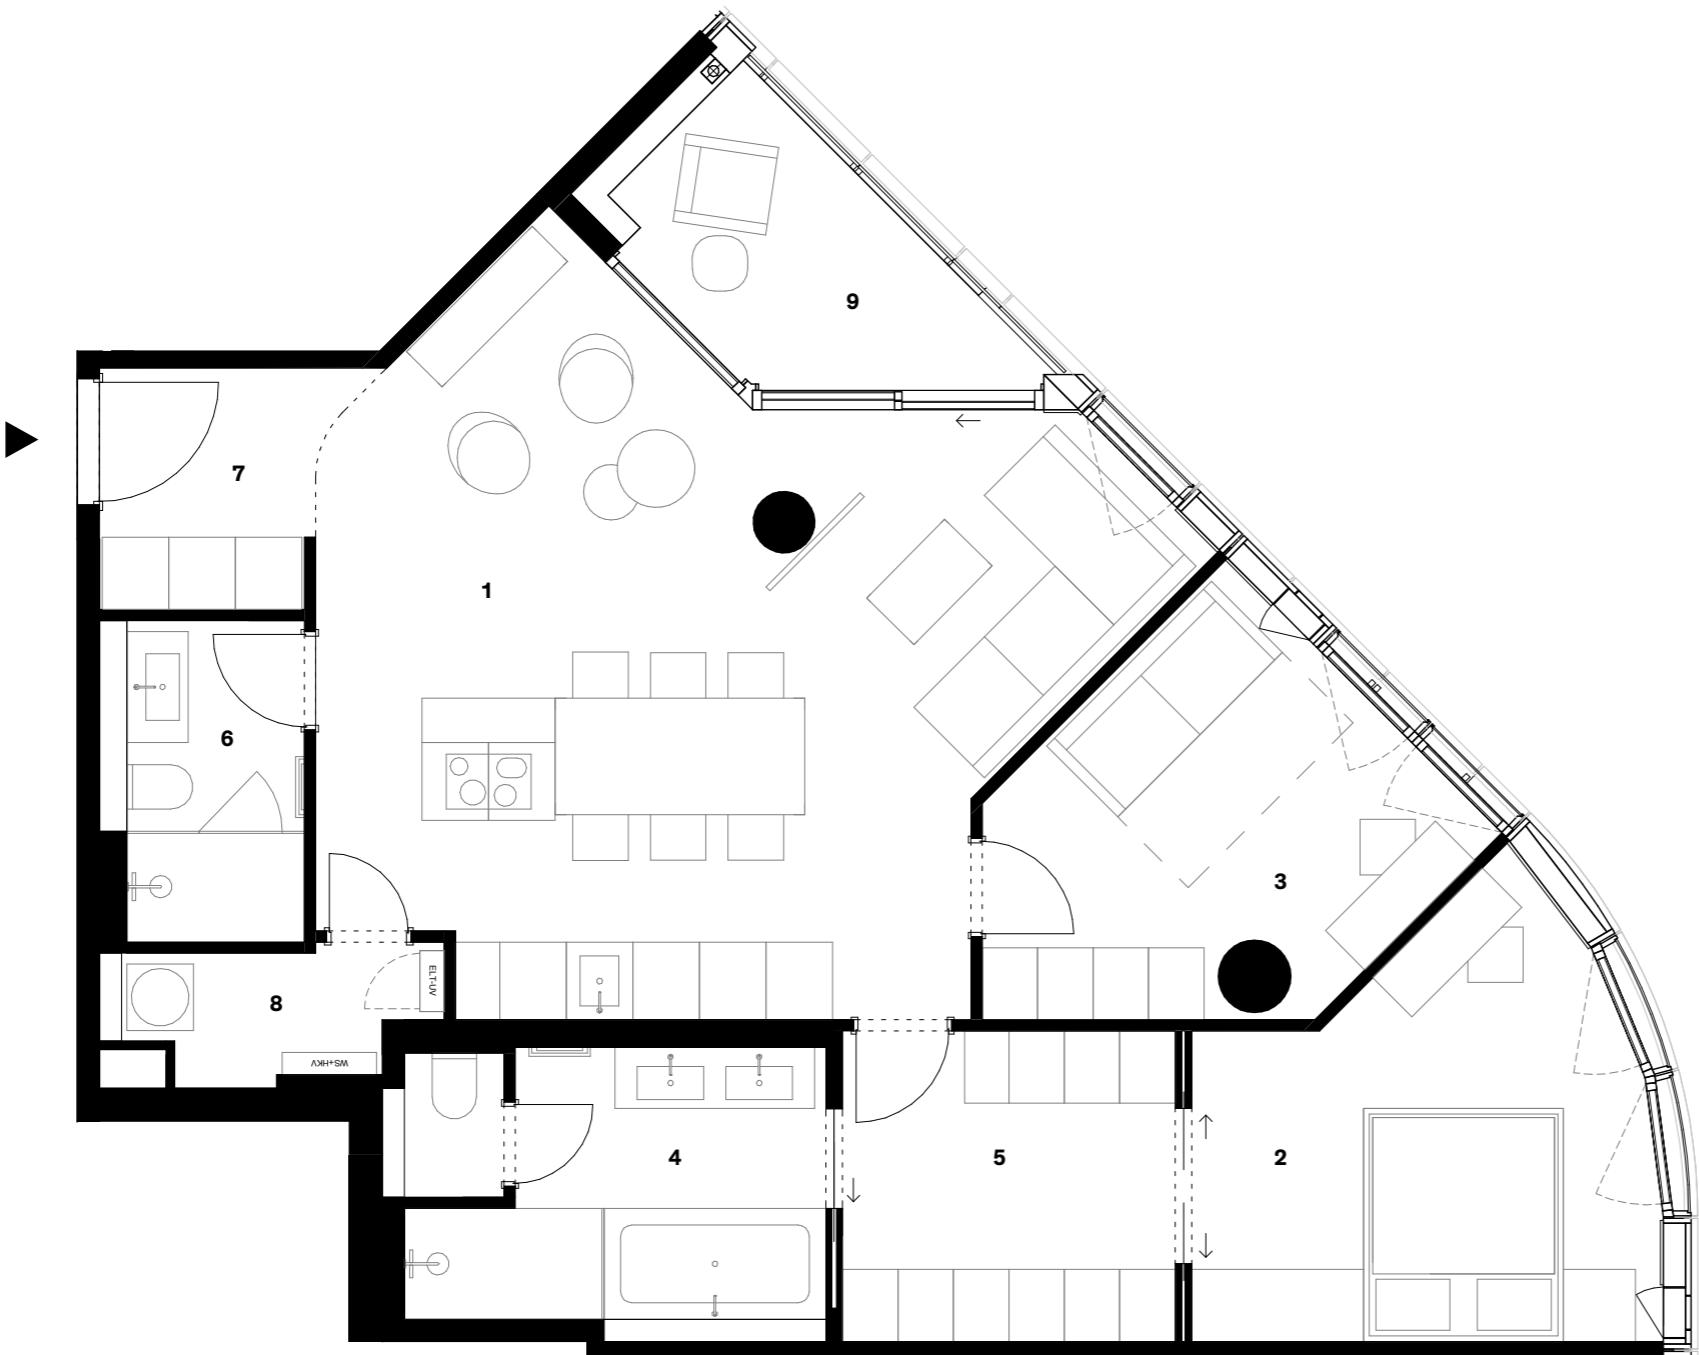


| Detailübersicht | | m ² |
|---|----------------------|----------------|
| 1 | Wohn- und Essbereich | 39,11 |
| 2 | Schlafzimmer 1 | 14,14 |
| 3 | Schlafzimmer 2 | 12,20 |
| 4 | Bad 1 | 9,63 |
| 5 | Ankleide | 8,40 |
| 6 | Bad 2 | 5,12 |
| 7 | Eingang | 4,41 |
| 8 | Hauswirtschaftsraum | 3,15 |
| 9 | Loggia | 6,44 |
| Gesamtwohnfläche | | 102,60 |
| Wohnfläche nach Wohnflächenverordnung (mit 50% der Loggia-Fläche) | | 99,38 |

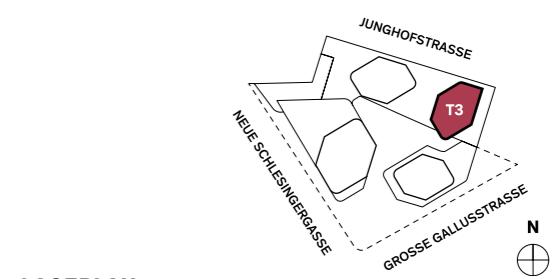

LAGEPLAN



EIN PROJEKT VON

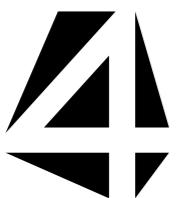

Groß & Partner
Grundstücksentwicklungs-
gesellschaft mbH
Siesmayerstraße 21
60323 Frankfurt am Main
www.gross-partner.de

DISCLAIMER

Alle Grundrisse und Flächenangaben können sich im Rahmen der Planungsforschreibung noch ändern. Möbel, Küchenobjekte und Einrichtungsgegenstände gehören nicht zum Kaufgegenstand. Maßgeblich sind ausschließlich die Vereinbarungen im Kaufvertrag und in der Baubeschreibung.

12. OBERGESCHOSS

GESCHOSSPLAN

