


Az.: 1/97-0219  
 7  
 AUFTHEILUNGSPLAN Nr. \_\_\_\_\_

Er gehört zur Bescheinigung vom heutigen Tage aufgrund des § 7 Abs. 4 Nr. 2 des Wohnungseigentumsgesetzes vom 15.3.1951 - in der z. Zeit gültigen Fassung -  
 Stadt Duisburg, den 17. 9. 97  
 Die Oberbürgermeisterin

Bauordnungs- und  
 Bauverwaltungsamt

Im Auftrag

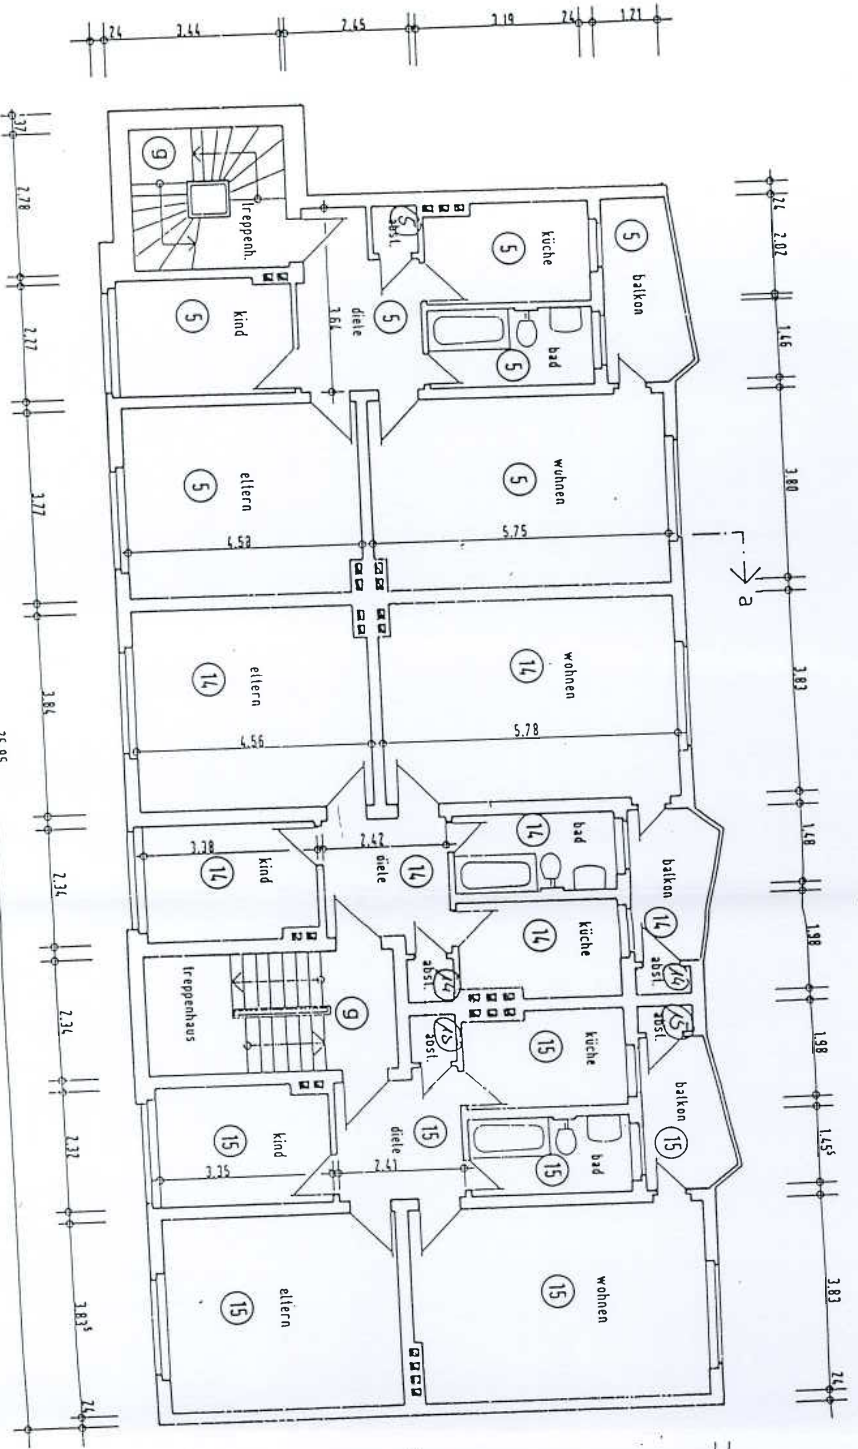

# 4. Obergeschoss

ANTRAG AUF ABGESCHLOSSENHEIT - AUFTHEILUNGSPL/  
 WOHNAUS  
 AM BISCHOFSKAMP 6/8, 47169 DUISBURG  
 BAUHERR:  
 Pro Casa GmbH & Co. KG  
 Wohn- und Geschäftsraum - Immobilienhandel  
 Sotienstr. 8, 47167 Duisburg  
 m 1 : 100 r.w. essen, den 11.08.1997