


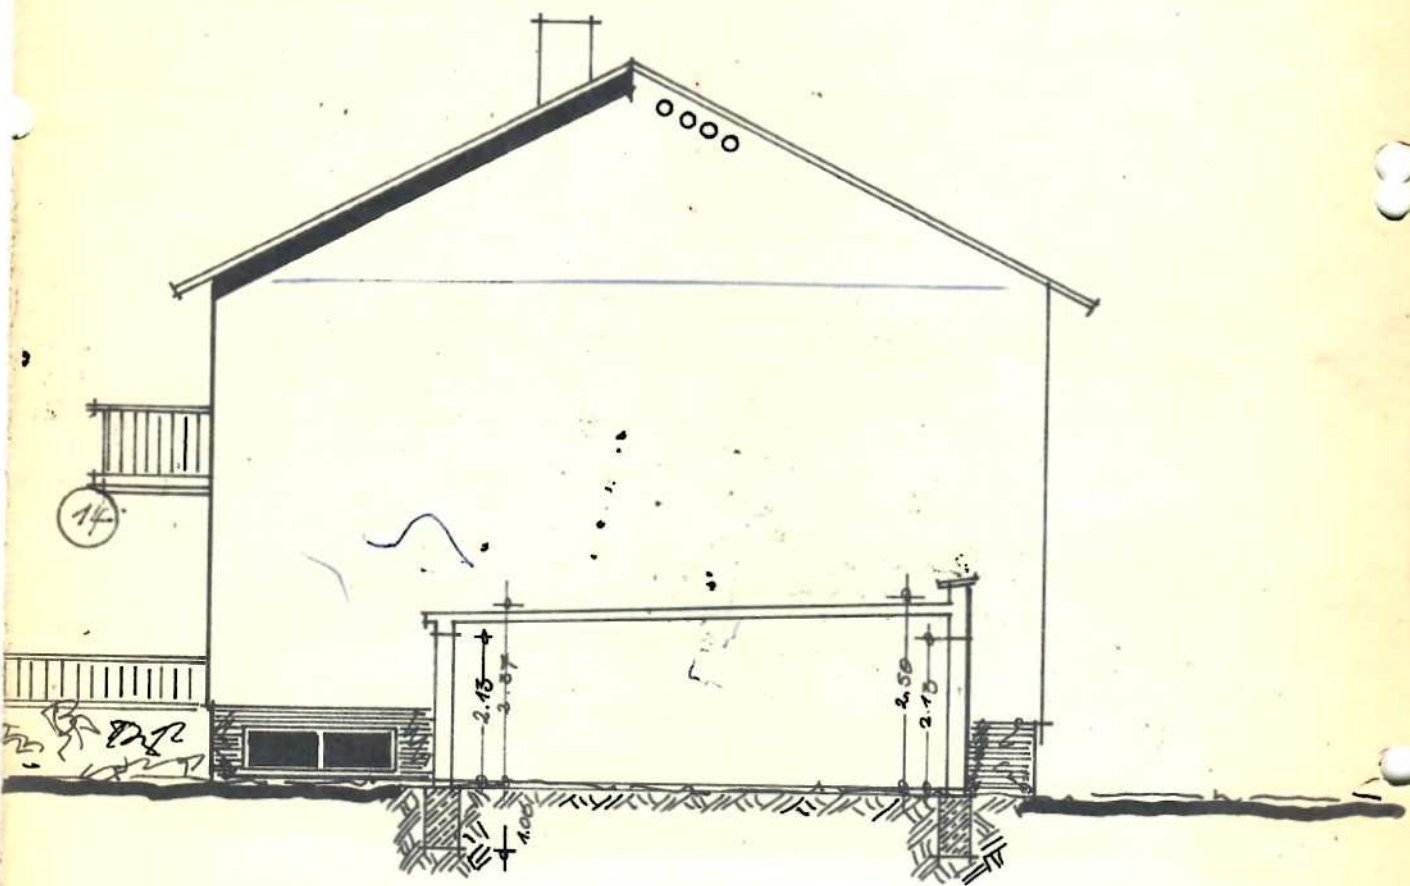

Ansicht von Norden

für Herrn Fritz Erdt

Essartstraße

b = 1:100