


# BV in Leinach

## Lageplan M 1:200

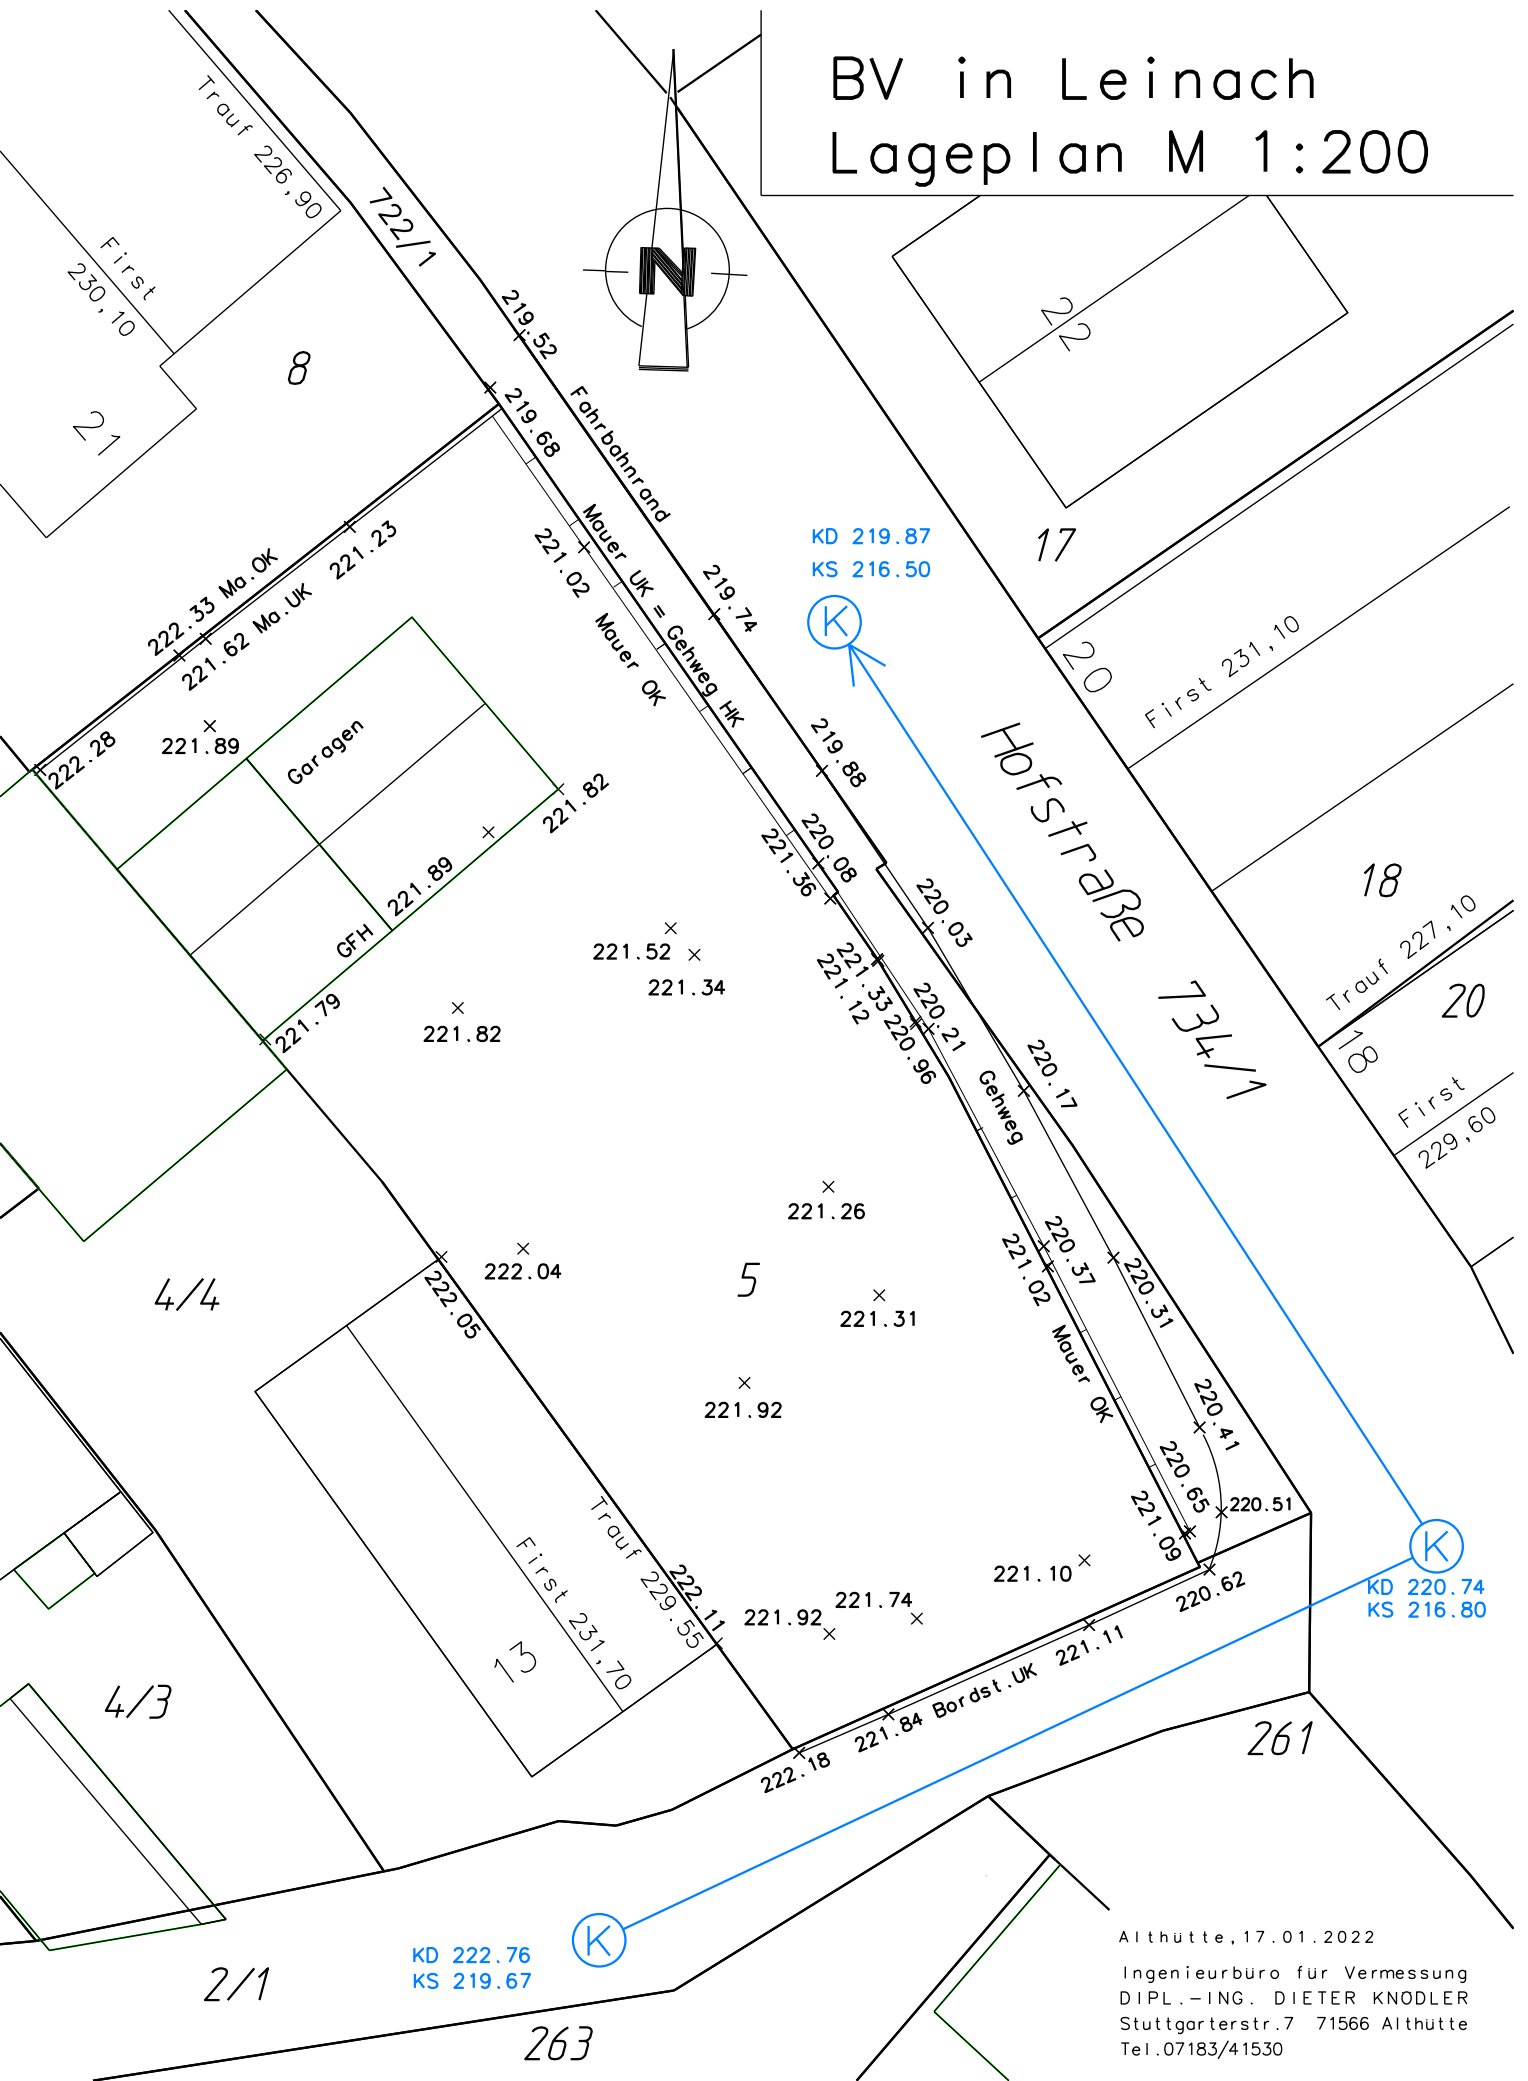

Althütte, 17.01.2022

Ingenieurbüro für Vermessung  
DIPL.-ING. DIETER KNODLER  
Stuttgarterstr.7 71566 Althütte  
Tel.07183/41530