

# Auszug aus dem Liegenschaftskataster


Liegenschaftskarte 1:500

Erstellt am 28.12.2023, Datenbestand vom 13.11.2023

Flurstück: 693  
Flur: 10  
Gemarkung: Neumünster -6596

Gemeinde: Neumünster, Stadt  
Kreis: Neumünster, Stadt

Erteilende Stelle: LVermGeo SH  
Mercatorstraße 1  
24106 Kiel  
Telefon: 0431-383-2019  
E-Mail: Geoserver@LVermGeo.landsh.de

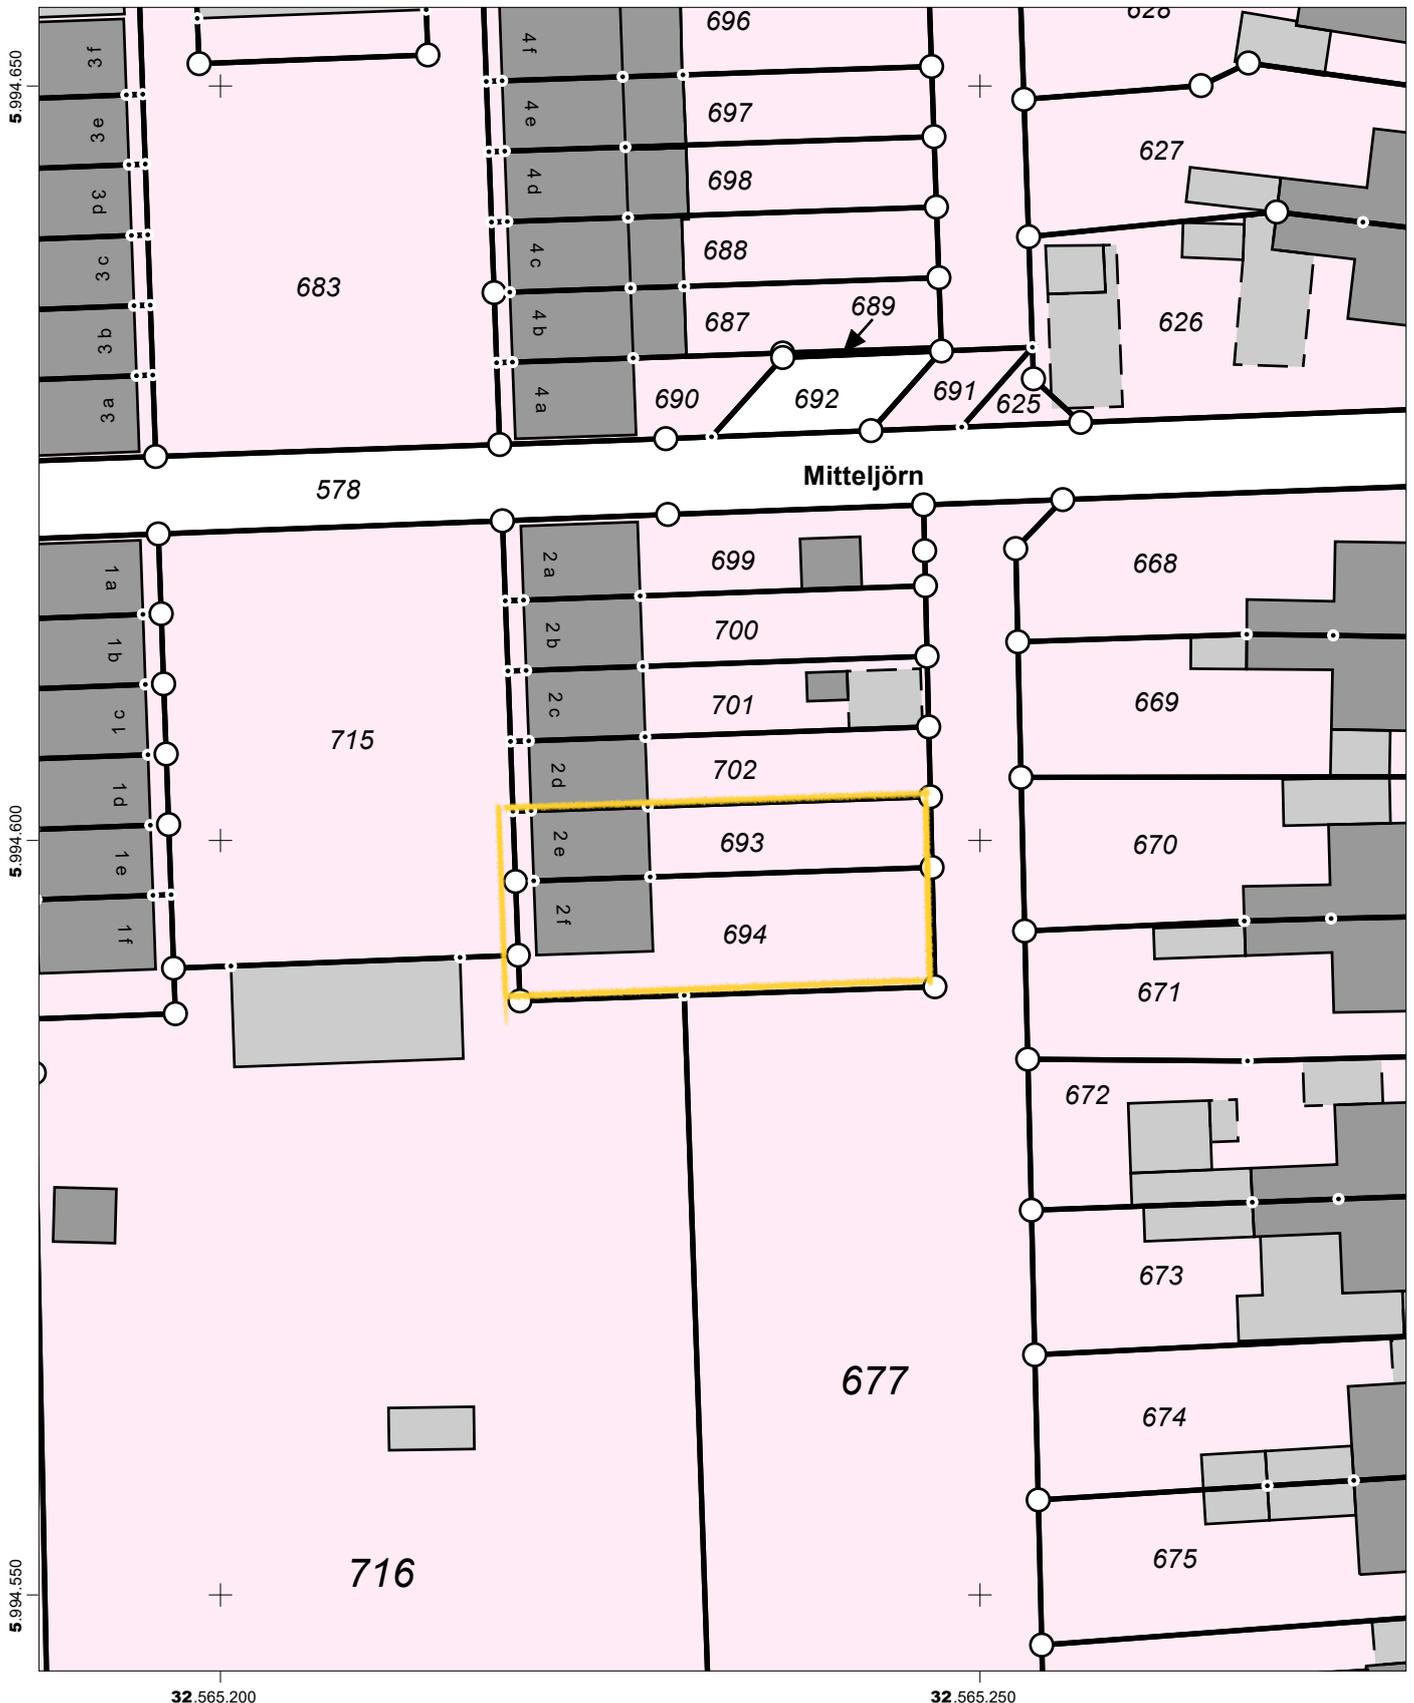

Maßstab: 1:500  Meter

Für den Maßstab dieses Auszugs aus dem Liegenschaftskataster ist der ausgedruckte Maßstabsbalken maßgebend. Dieser Auszug ist maschinell erstellt und wird nicht unterschrieben. Vervielfältigung, Umarbeitung, Veröffentlichung und Weitergabe an Dritte nur mit Zustimmung des Landesamtes für Vermessung und Geoinformation Schleswig-Holstein oder zum eigenen Gebrauch (§9 Vermessungs- und Katastergesetz in der jeweils geltenden Fassung).

