


# ERRICHTUNG VON 4 REIHENWOHN- HÄUSERN MIT GARAGEN IN OBERASBACH

BAUHERR:  
**FRITZ ENSSNER**  
8500 NÜRNBERG-KATZWANG, RUBENSSTR. 8

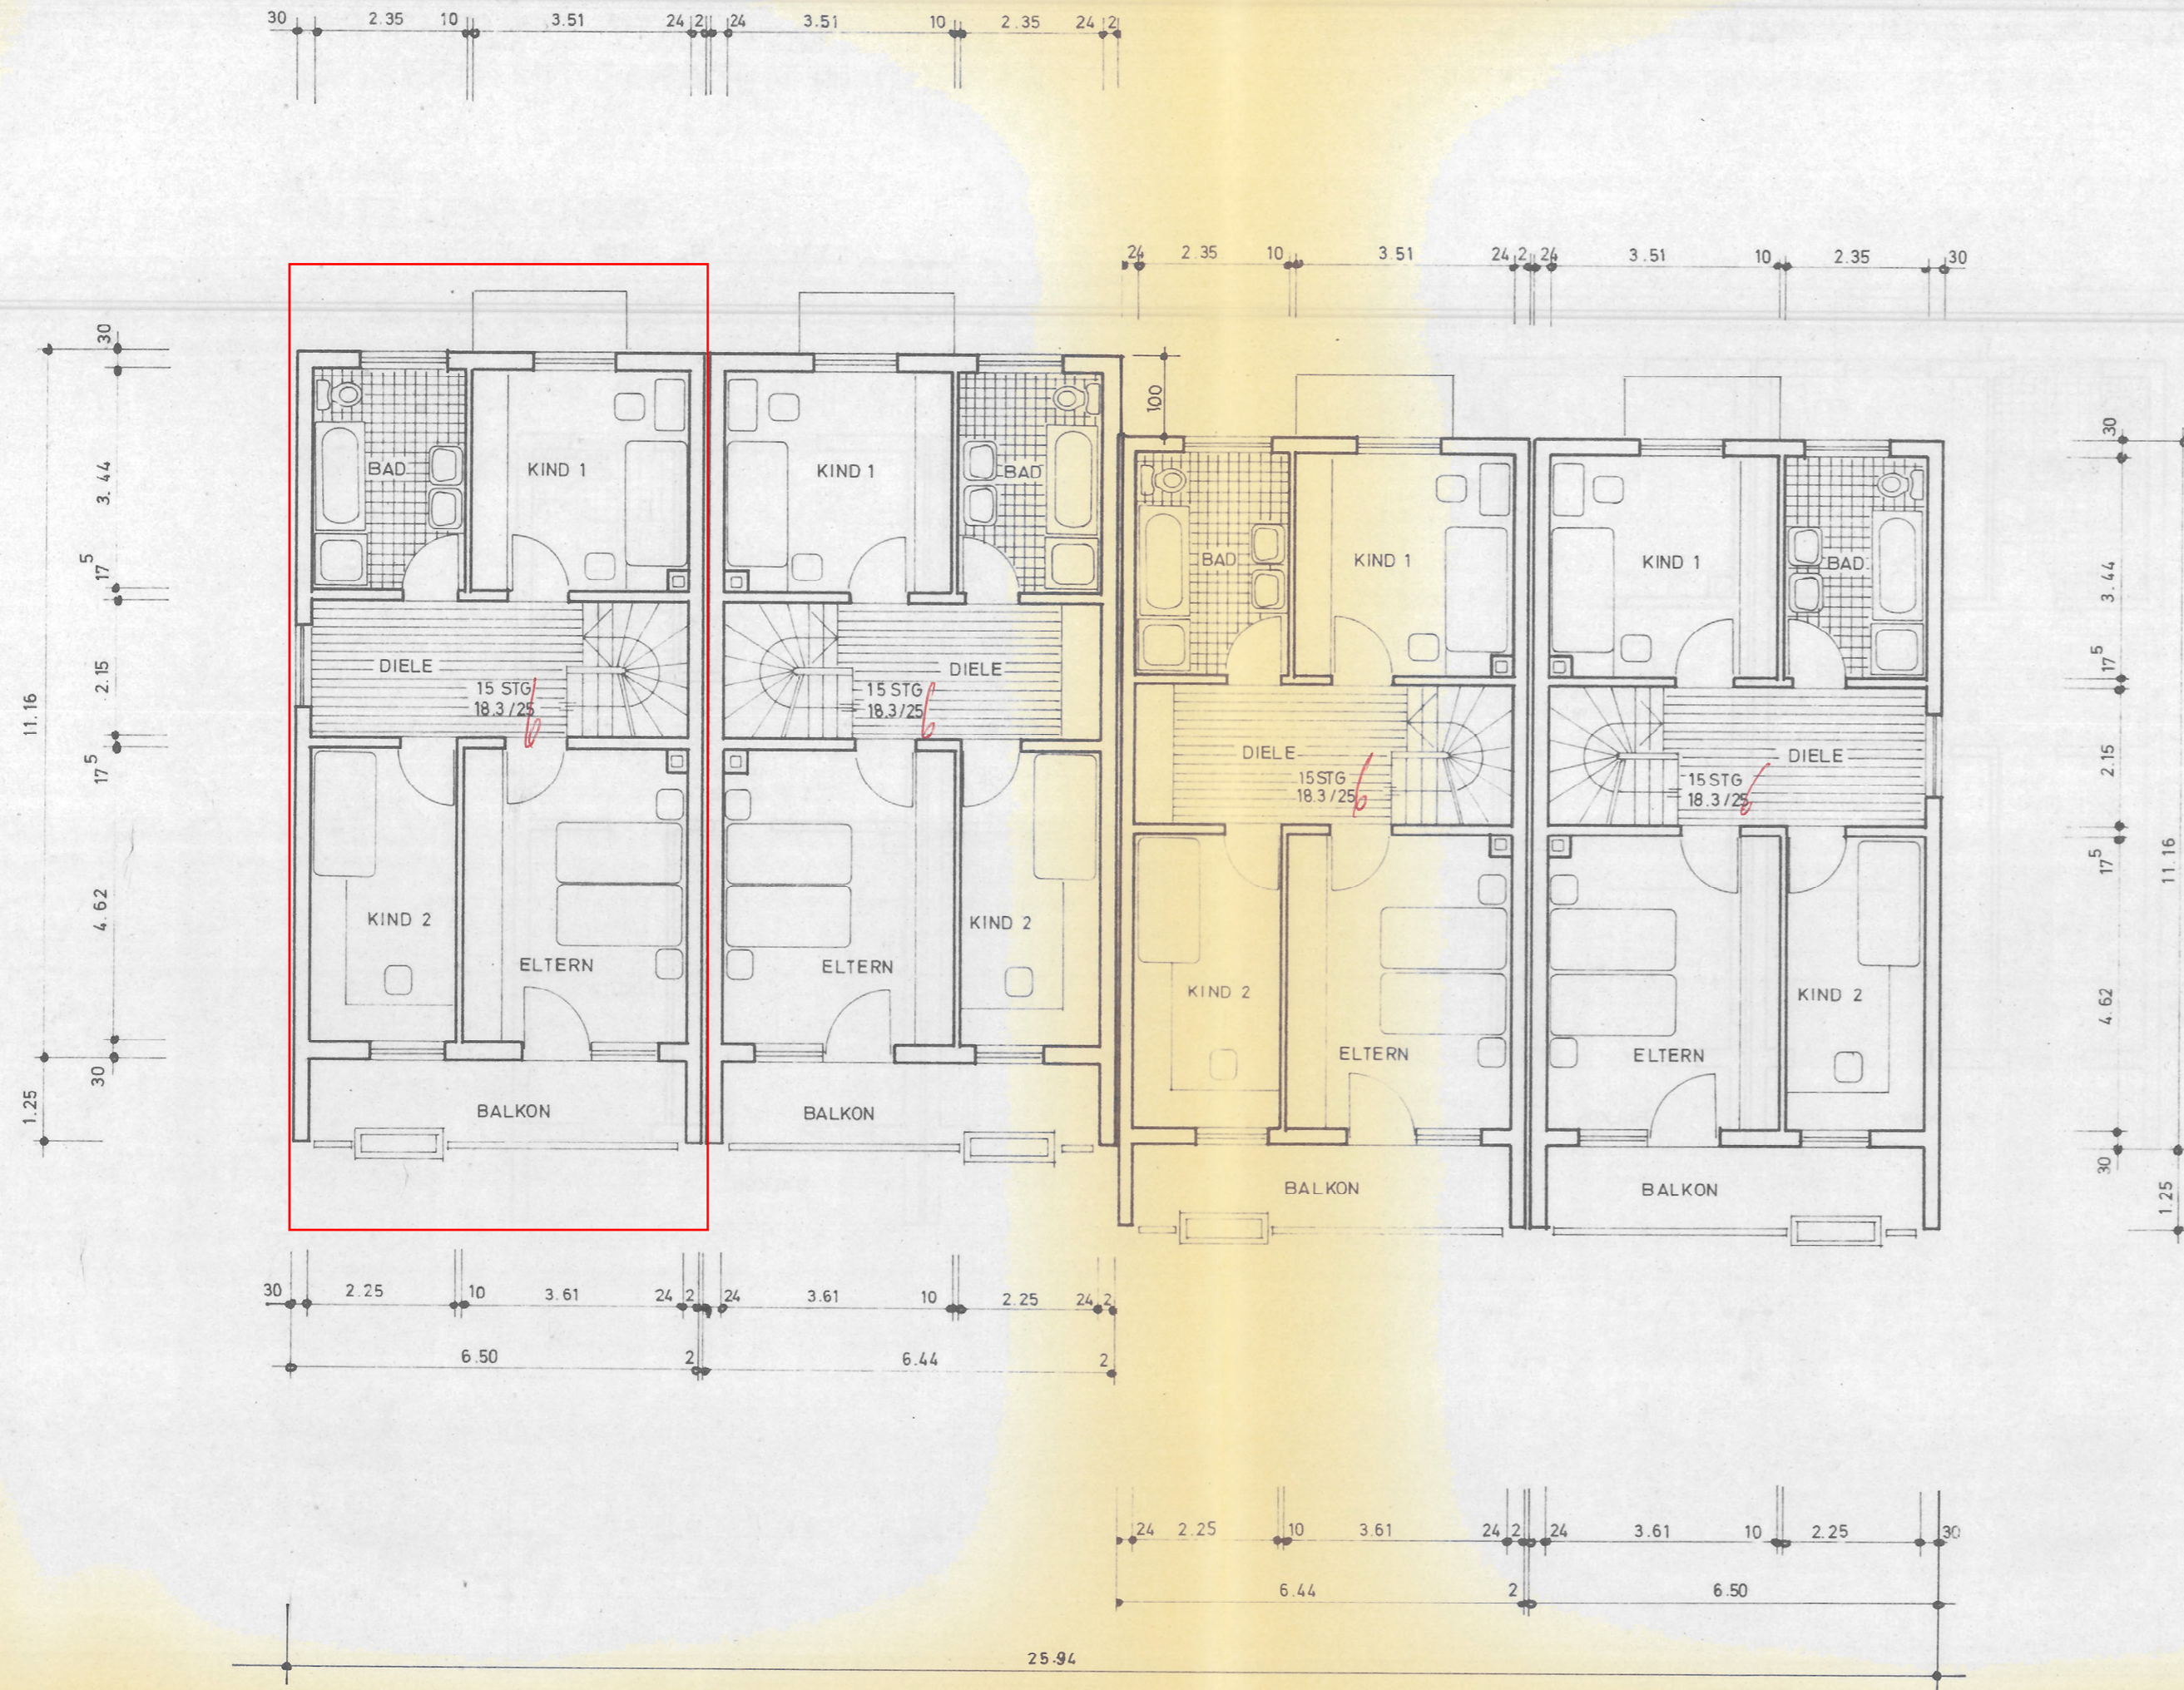

OBERGESCHOSS M= 1:100

BAUHERR:  
*Fritz Enssner*

NACHBARN:

**Bauaufsichtlich geprüft**  
Fürh/Bayern, den 9.9.80  
Kreisbaumeister  
I.A.  
Pöner *[Signature]*

NÜRNBERG, IM JULI 1979  
PLANUNG:

*[Signature]*