



Vermessungs- und Katasterverwaltung Niedersachsen

Gemeinde: Buchholz l.d.N., Stadt
Gemarkung: Steinbeck
Flur: 1 Flurstück: 104/28


Liegenschaftskarte 1:1000

Standardpräsentation

Erstellt am 22.11.2023
Aktualität der Daten 15.11.2023

N = 5910435

E = 32557154

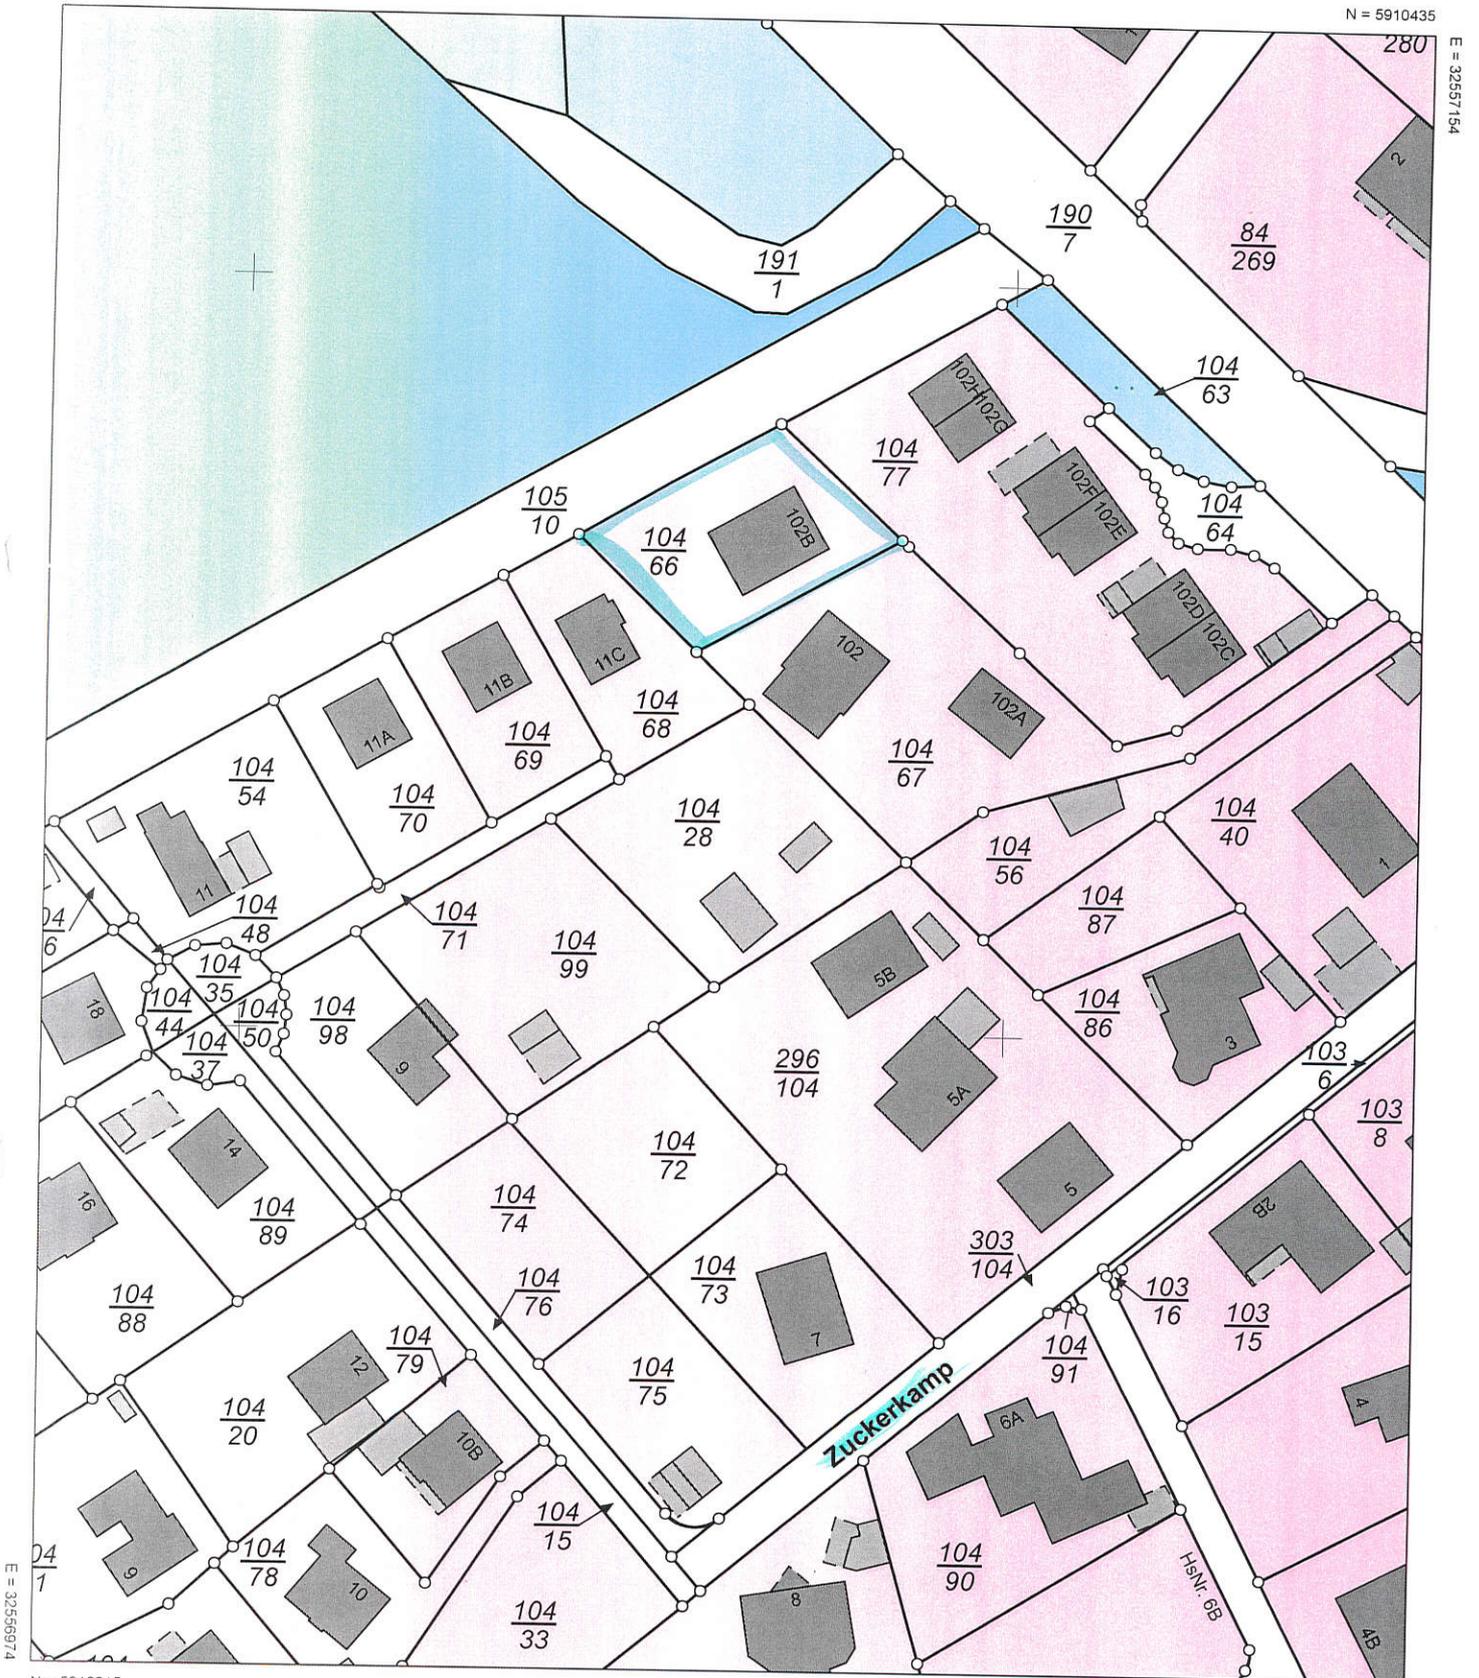

N = 5910215

Maßstab 1:1000

0 10 20 30 Meter

Verantwortlich für den Inhalt:

Landesamt für Geoinformation und Landesvermessung Niedersachsen
Regionaldirektion Lüneburg - Katasteramt Winsen -
Von-Somnitz-Ring 3
21423 Winsen (Luhe)

Bereitgestellt durch:

ÖbVI Gerd und Dirk Mittelstädt
ÖbVI Gerald Schröder
Vareler Weg 24
27376 Scheeßel

Zeichen: 23-8215

Bei einer Verwertung für nichteigene oder wirtschaftliche Zwecke oder einer öffentlichen Wiedergabe sind die Allgemeinen Geschäfts- und Nutzungsbedingungen (AGNB) zu beachten; ggf. sind erforderliche Nutzungsrechte über einen zusätzlich mit der für den Inhalt verantwortlichen Behörde abzuschließenden Nutzungsvertrag zu erwerben.