


DG WE 18: 94,70 m<sup>2</sup>

incl. Spitzboden 20,94 m<sup>2</sup>

**Flächen auf Grundlage der Ausführungsplanung.**  
Geringfügige Abweichungen sind im Zuge des weiteren Bauablaufs noch möglich

## Bemessung auf Grundlage der Rohbaumaße

UG Keller 13: 4,51 m<sup>2</sup>

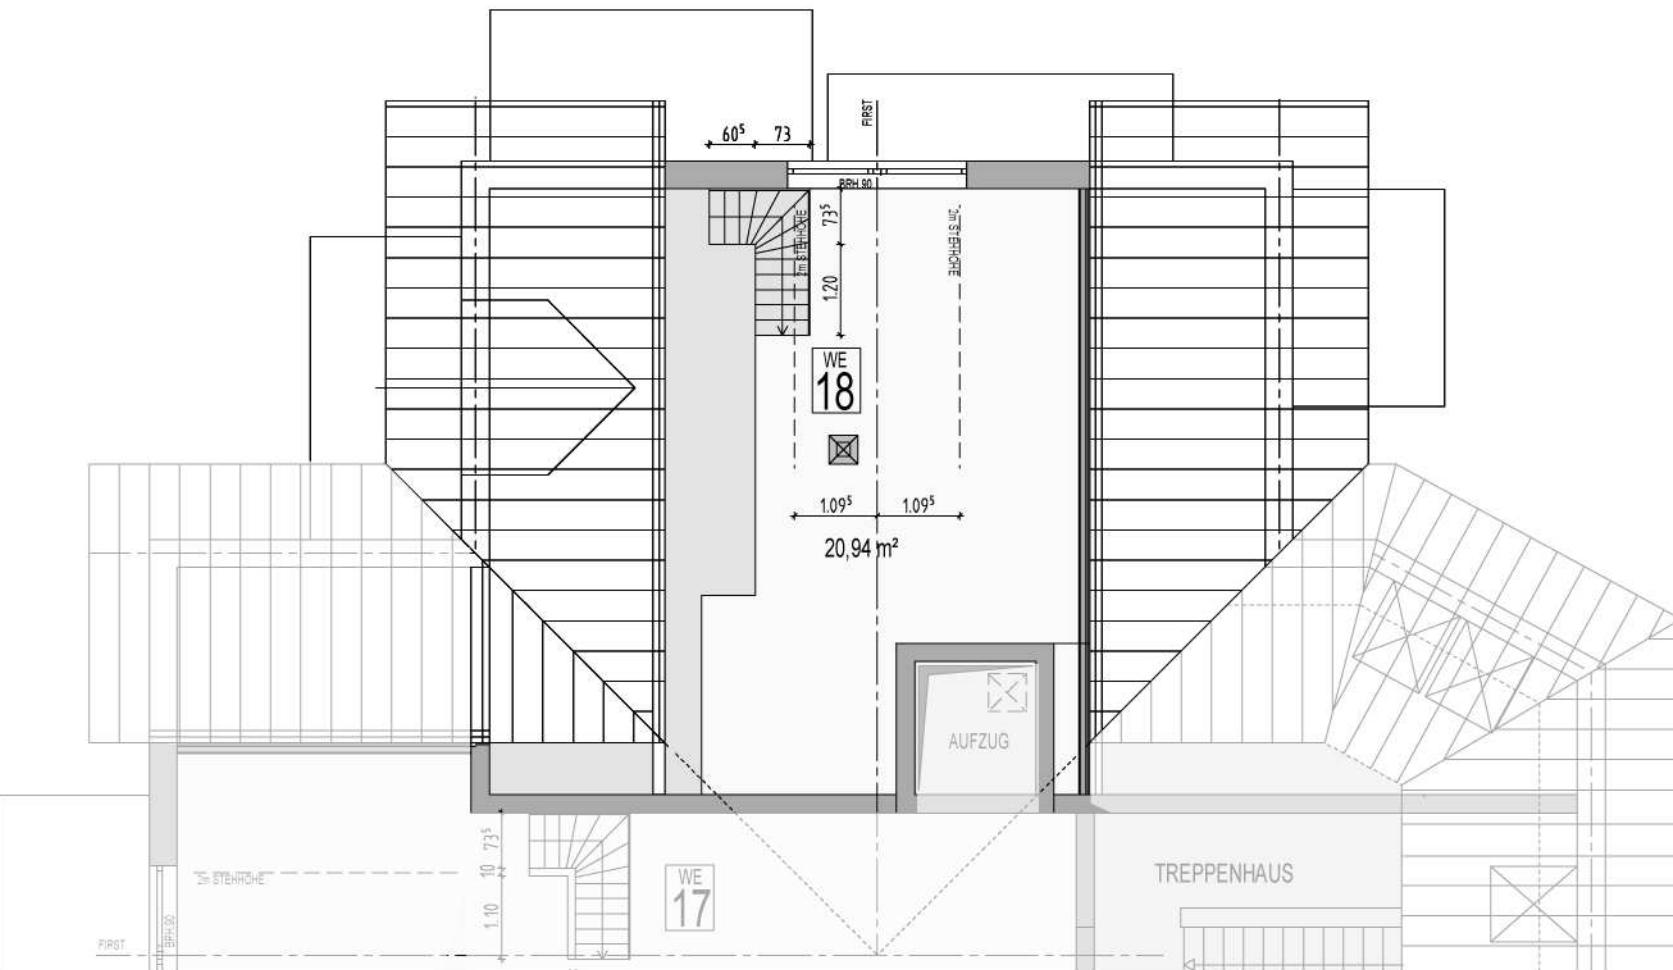

SP WE 18

Flächen auf Grundlage der Ausführungsplanung.  
Geringfügige Abweichungen sind im Zuge des weiteren Bauablaufs noch möglich.

Bemessung auf Grundlage der Rohbaumaße