

Flurstück: 361
Flur: 10
Gemarkung: Naumburg


Gemeinde: Naumburg (Saale), Stadt
Kreis: Burgenlandkreis

**Auszug aus dem
Geobasisinformationssystem**
Liegenschaftskataster (darstellende Angaben)
Darstellung 1:1000

Erstellt am 28.08.2024
Aktualität der Daten: 27.08.2024

5671841

32697109

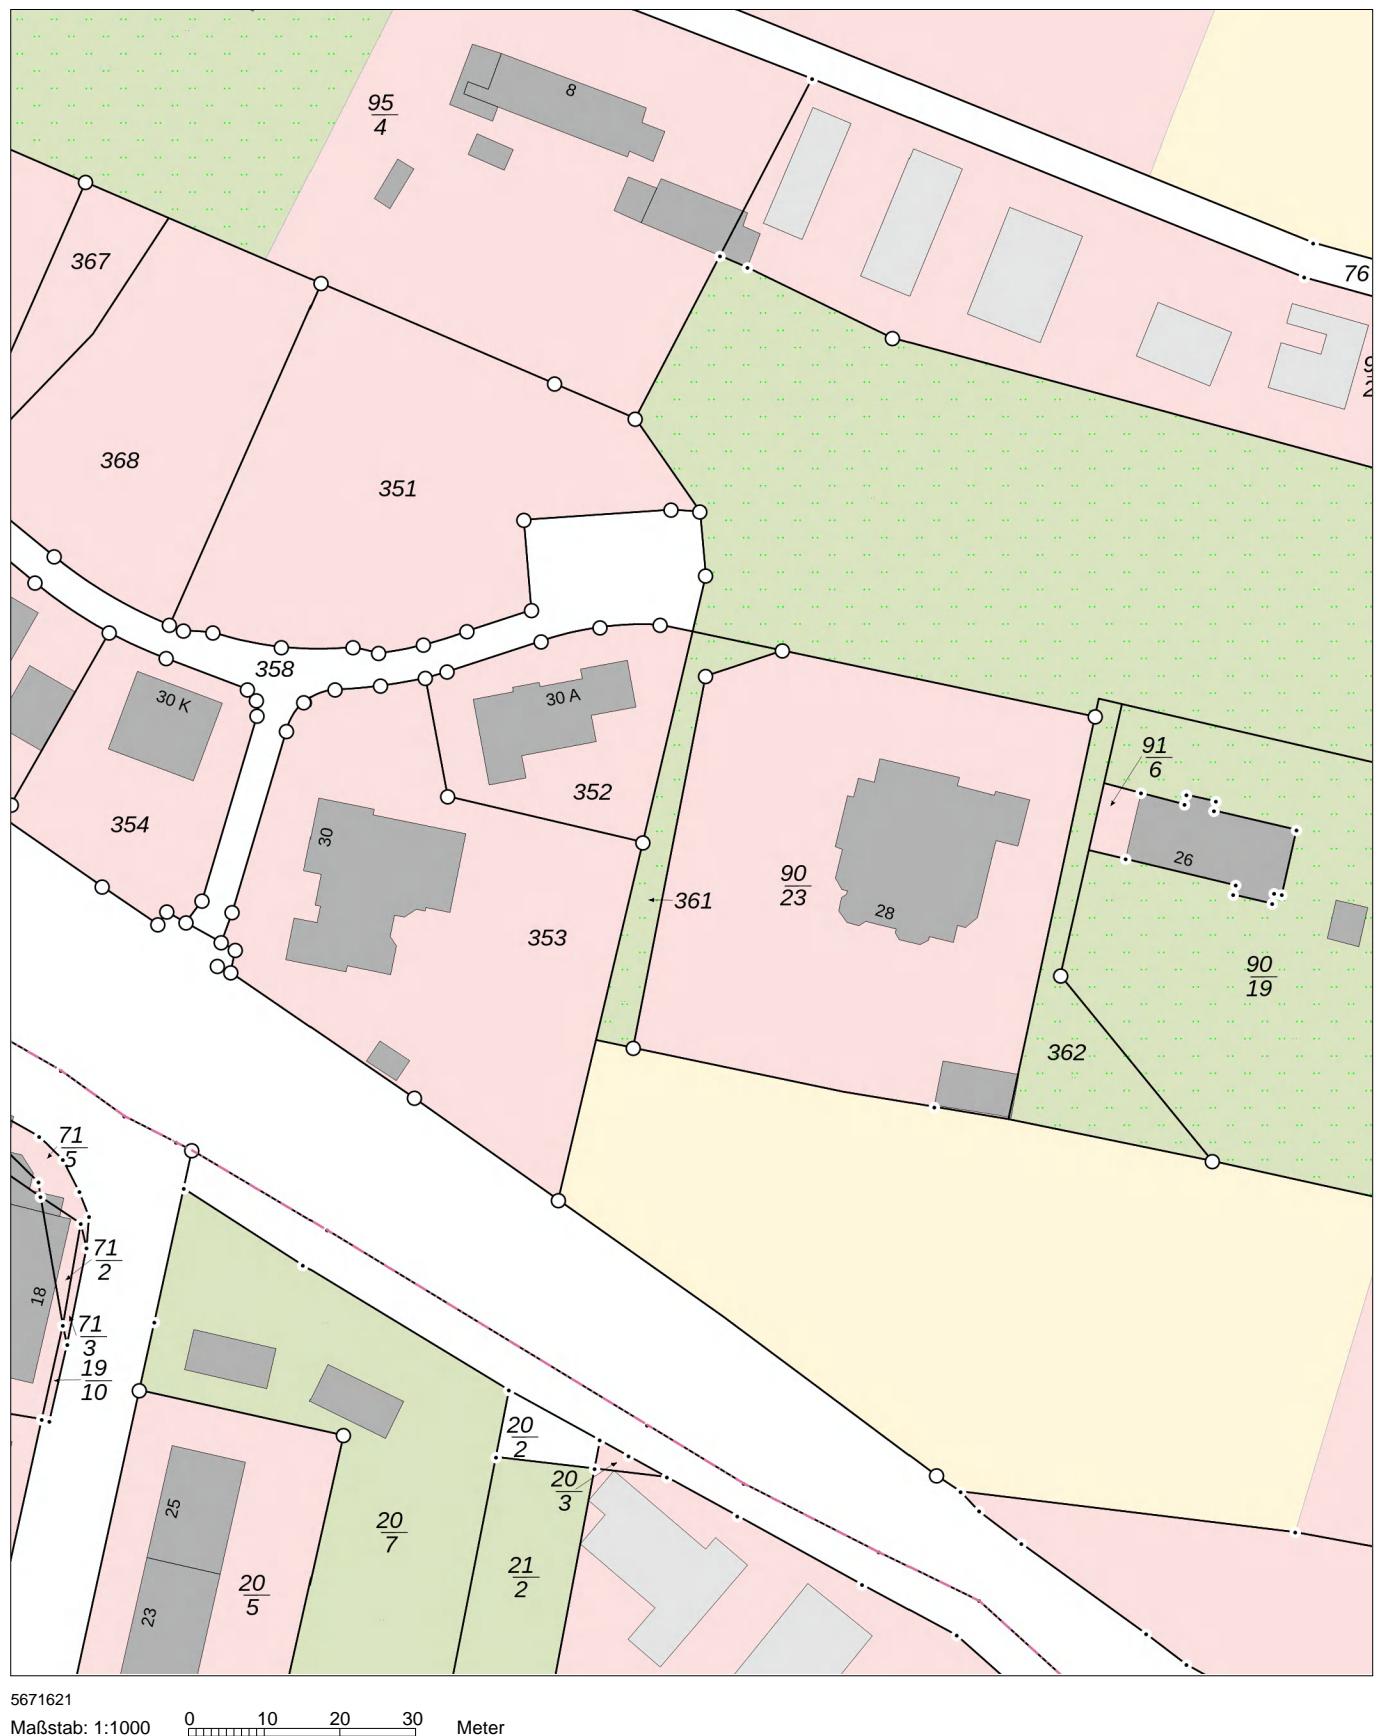

Dieser Auszug darf unter der Datenlizenz Deutschland – Namensnennung – 2.0 frei verwendet werden. Es gelten die Nutzungsbedingungen für die Daten der Landesvermessung, des Liegenschaftskatasters, des Geobasisinformationssystems und der Grundstückswertermittlung des Landesamtes für Vermessung und Geoinformation Sachsen-Anhalt (LVerMGeo). Er stellt keine rechtsverbindliche Auskunft dar und darf nicht als amtlicher Auszug (z.B. zur Vorlage im Baugenehmigungsverfahren) verwendet werden.