



Vermessungsverwaltung des Freistaates Sachsen
Vogtlandkreis

Postplatz 5
08523 Plauen


Auszug aus dem Liegenschaftskataster

Liegenschaftskarte 1:500

Erstellt am 19.05.2025

Flurstück: 535/7
Gemarkung: Thoßfell (6962)

Gemeinde: Neuensalz
Kreis: Vogtlandkreis

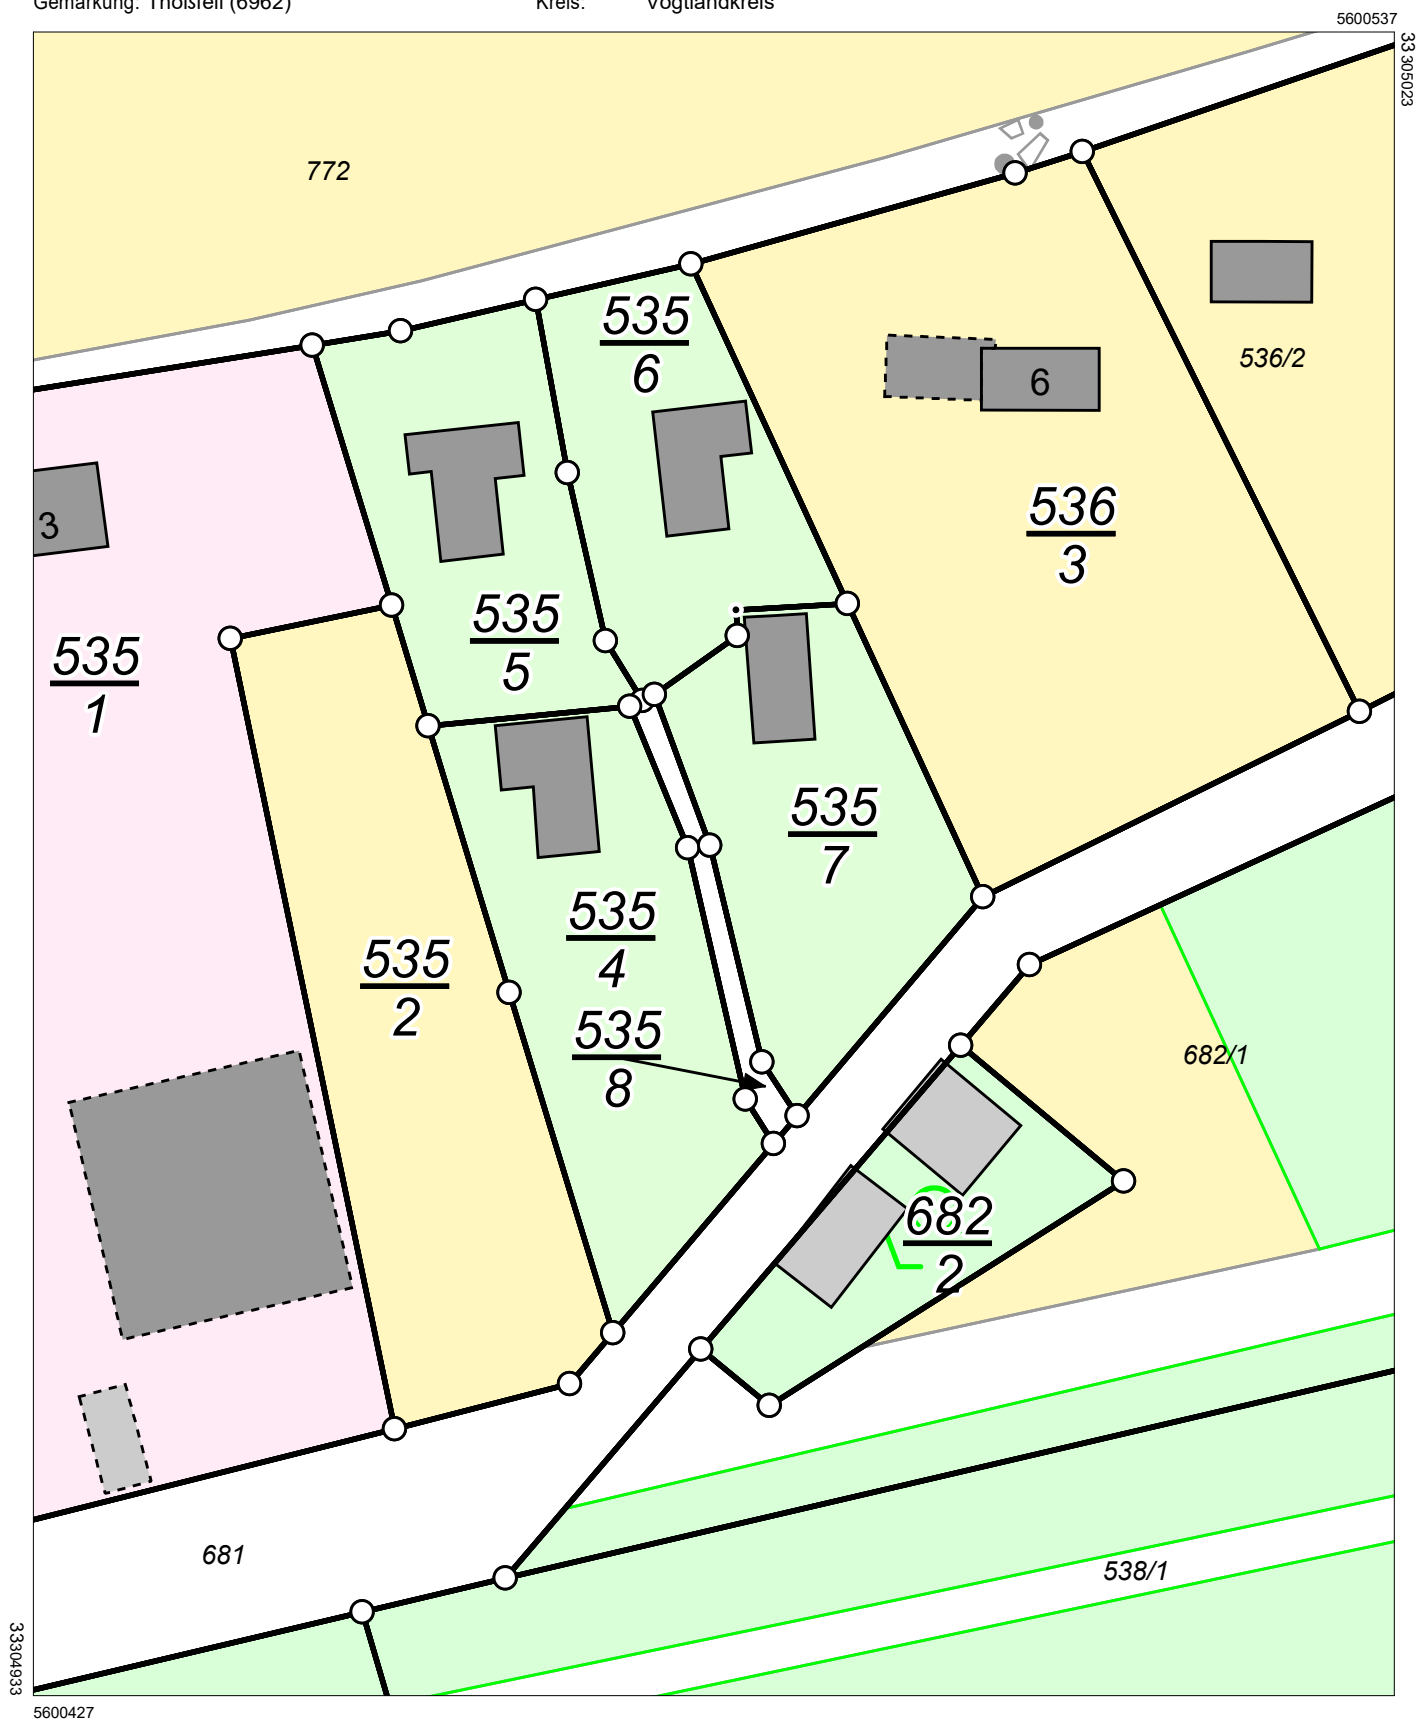

Maßstab 1:500 0 5 10 15 Meter

Benutzung nach Maßgabe § 4 der Durchführungsverordnung zum Sächsischen Vermessungs- und Katastergesetz
Der Auszug aus dem Liegenschaftskataster ist zur Entnahme von Maßen, insbesondere von Grenzmaßen oder Grenzabständen nicht geeignet.
Gefertigt durch: ÖbVI Thanert, Sven, An der Hohle 14, 08529 Plauen