
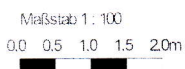


Objekt: Pillenreuther Str. 14 - 90459 Nürnberg

DG: Grundriss

Lage der Wohnung: DG

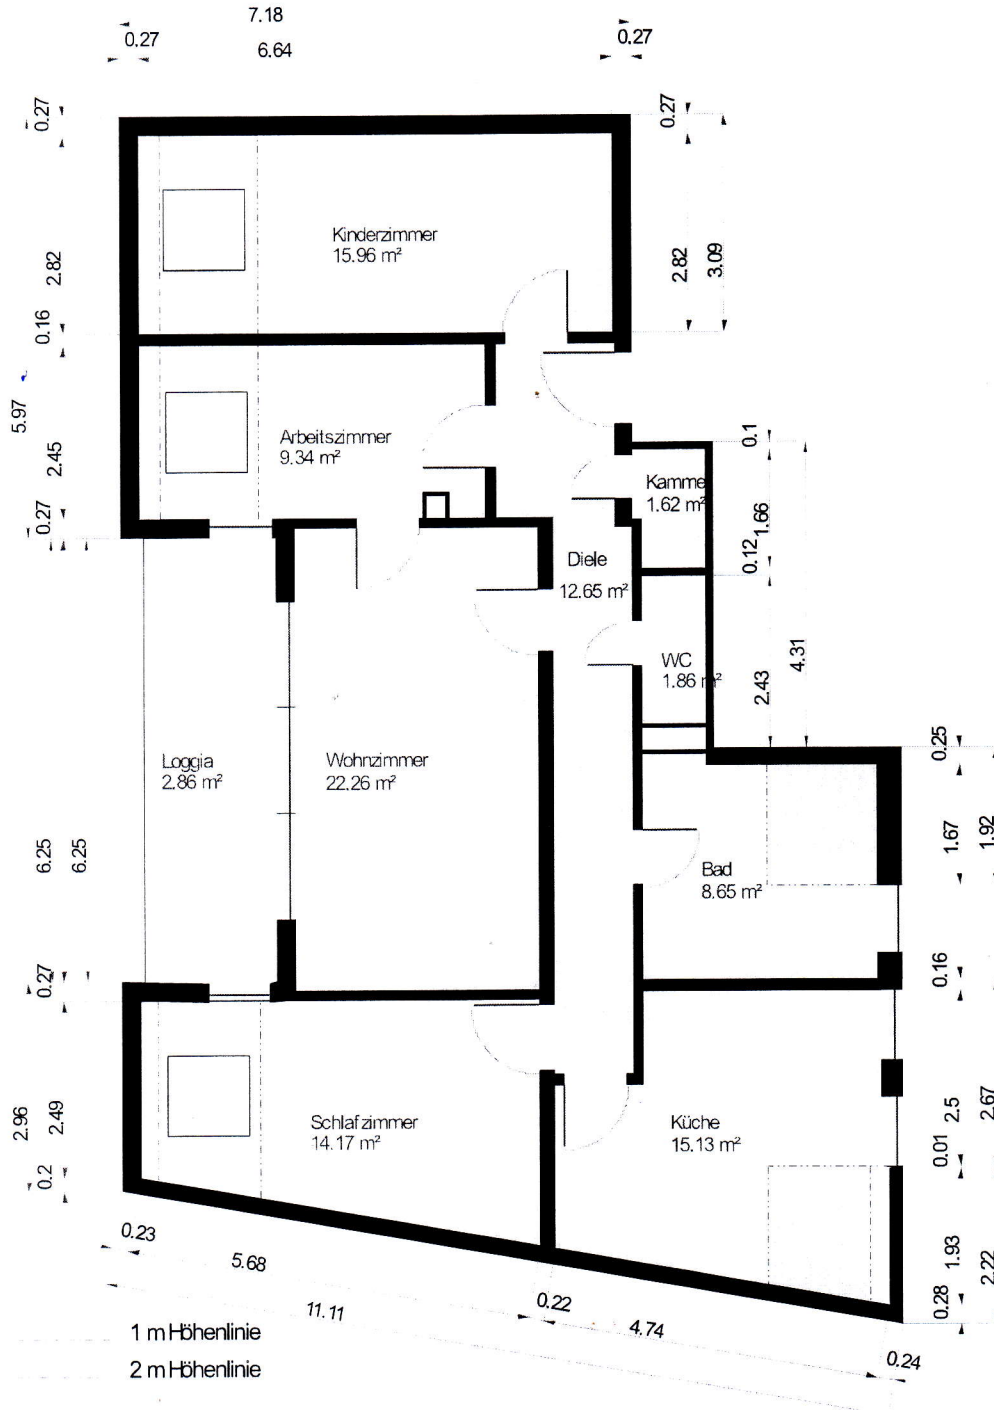

Wohnfläche 100%

Wohnfläche 50%

Wohnfläche 25%