


Typ 2-Raum-Wohnung 53,99 m²

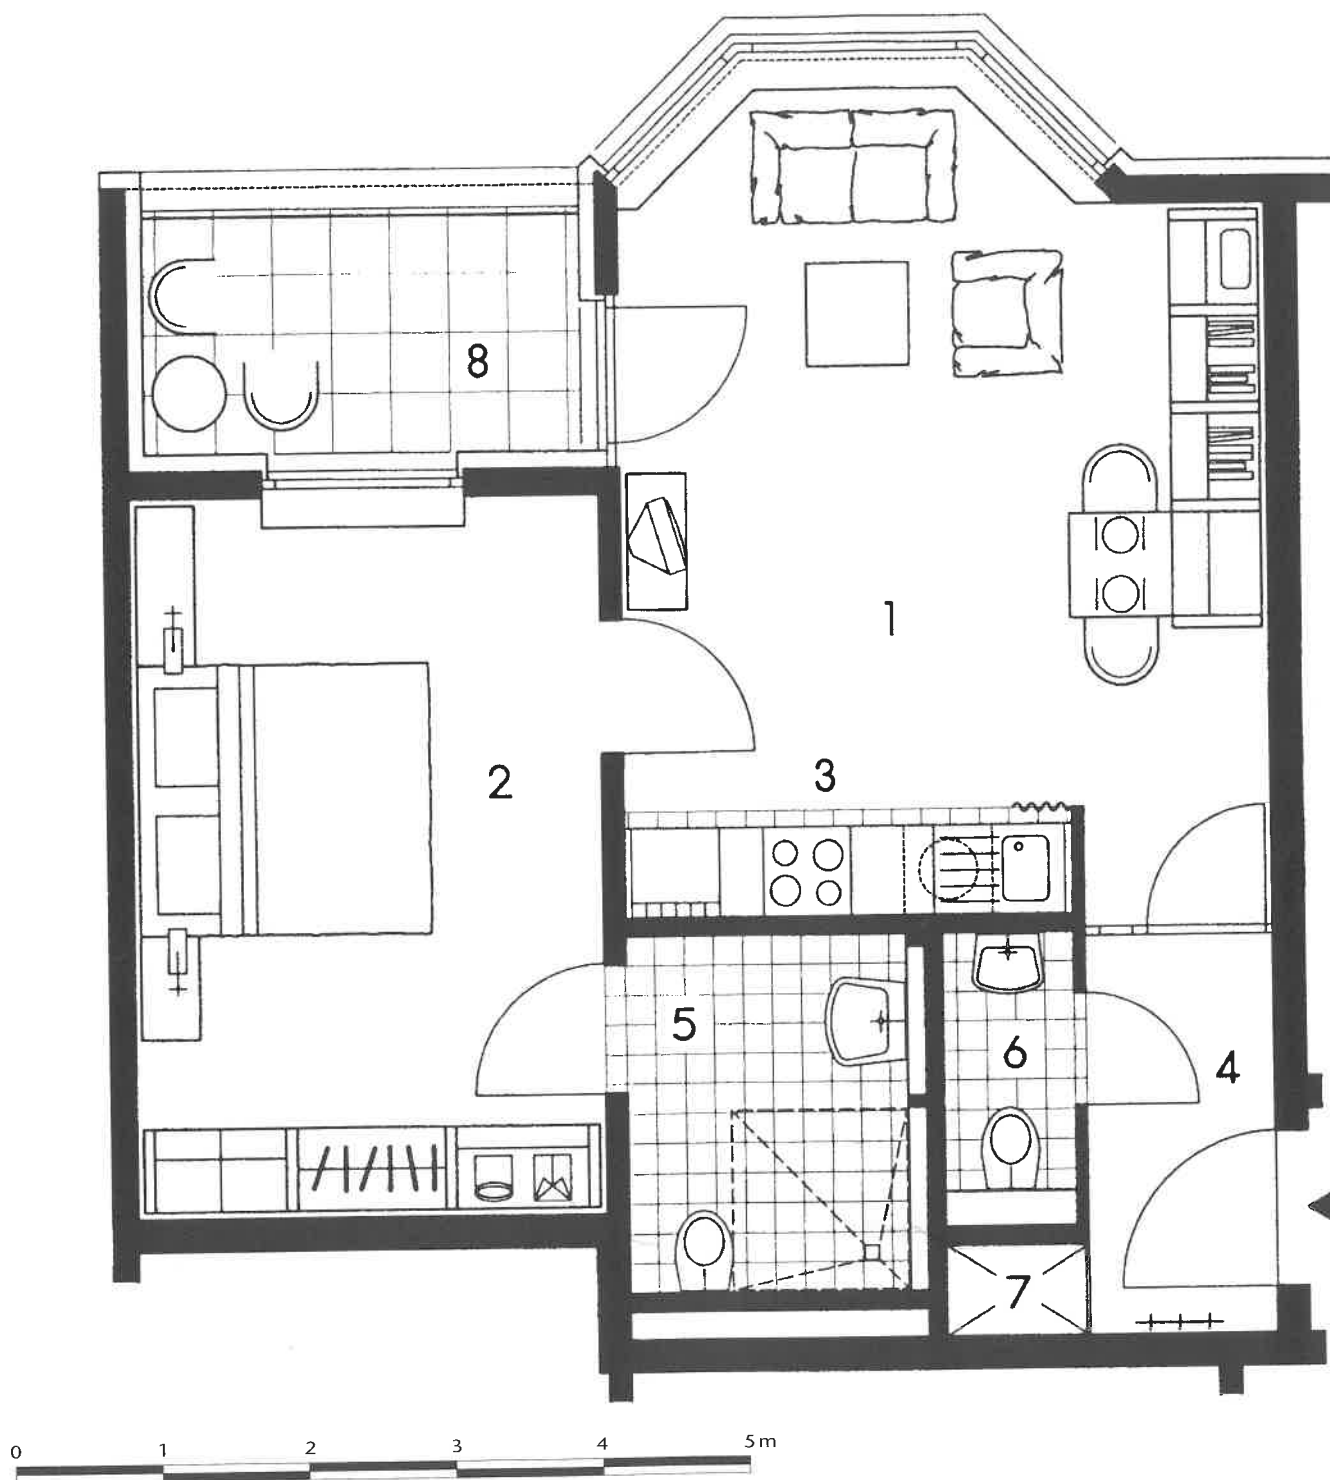

Plan- und Gestaltungsvorschlag

Wohnung 3. 9 und 15 1. – 3. Obergeschoß

1	Wohnraum	21,14 m ²
2	Schlafrum	15,36 m ²
3	Kochnische	2,14 m ²
4	Diele	3,41 m ²
5	Bad	4,76 m ²
6	WC	1,69 m ²
7	Abstellraum	0,60 m ²
8	Loggia (im 1.OG Terrasse)	4,89 m ²
Grundfläche		53,99 m²

Balkone, Loggienflächen und gedeckte Freisitze können nach der II. BV bei der Wohnflächenberechnung nur zur Hälfte zum Ansatz gebracht werden. Deshalb beträgt die anrechenbare Wohnfläche

51,54 m²

Alle Maße sind ca. Maße. Kleine Änderungen vorbehalten.

