




ANSICHT NOR

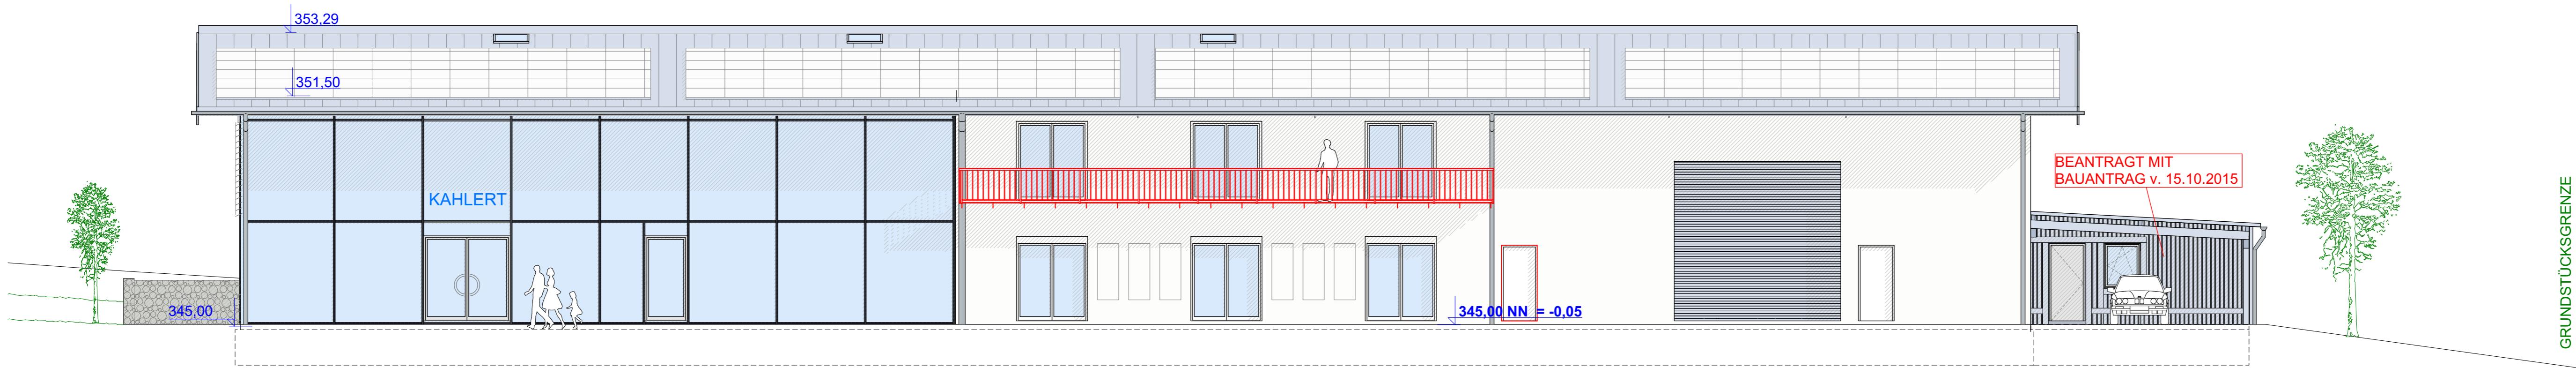


ANSICHT SÜD

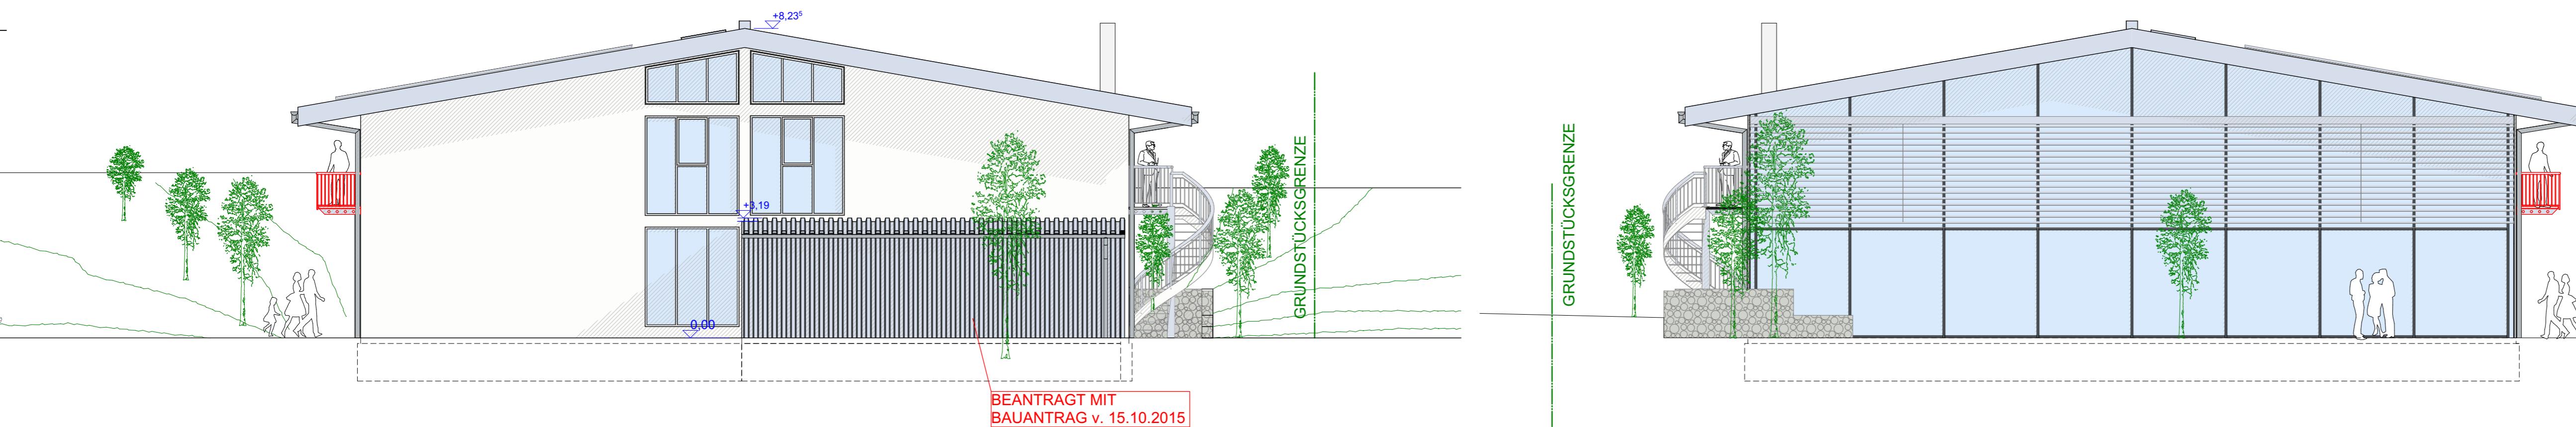

ANSICHT OS

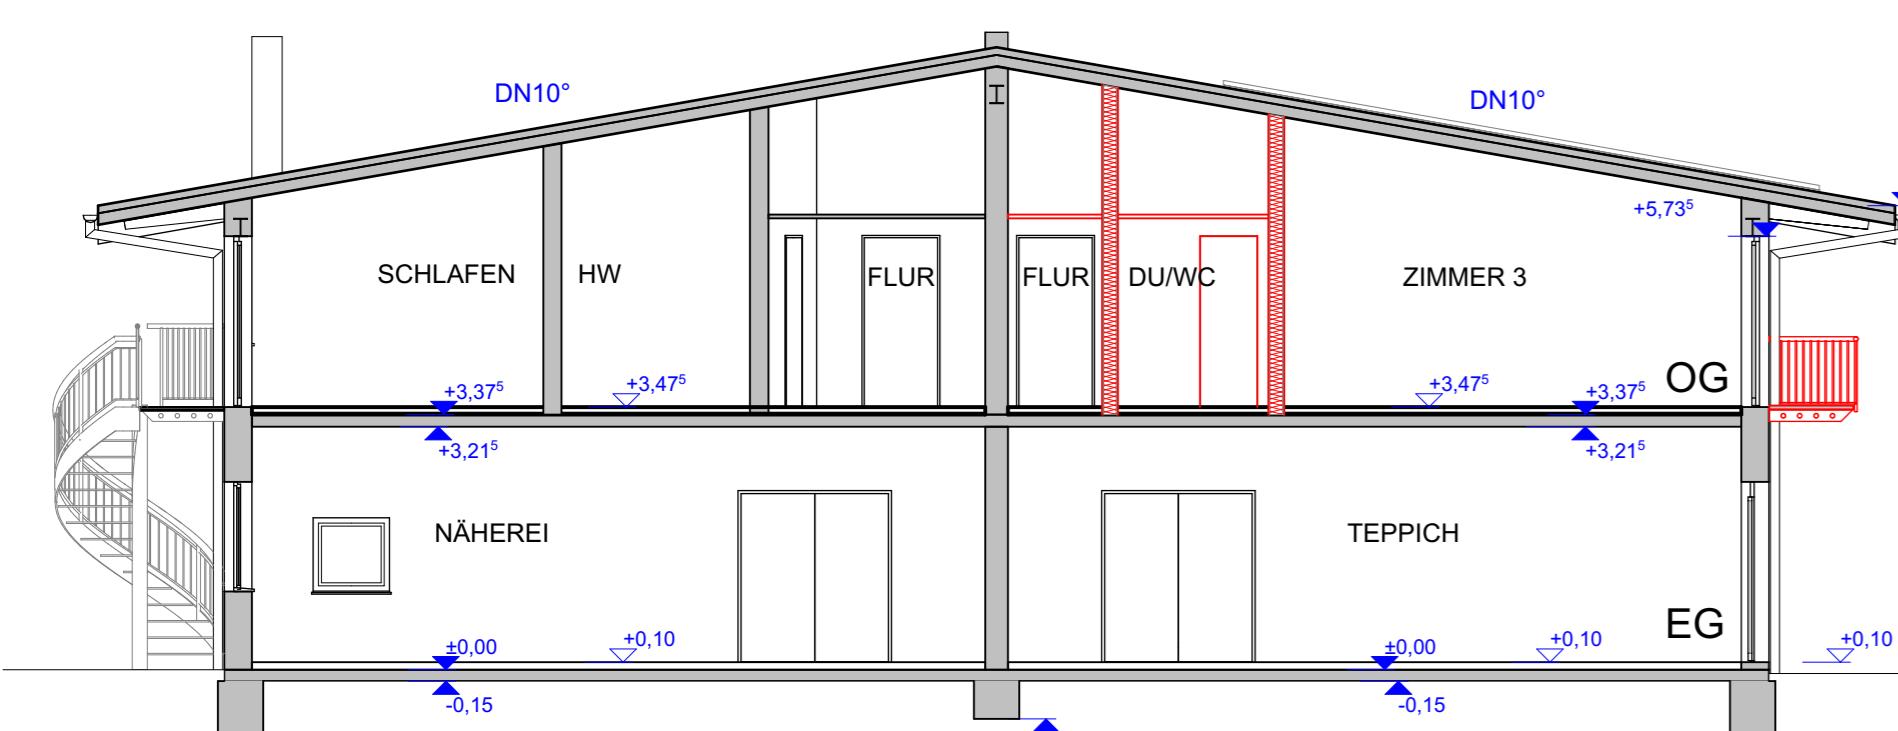

SCHNITT B-B

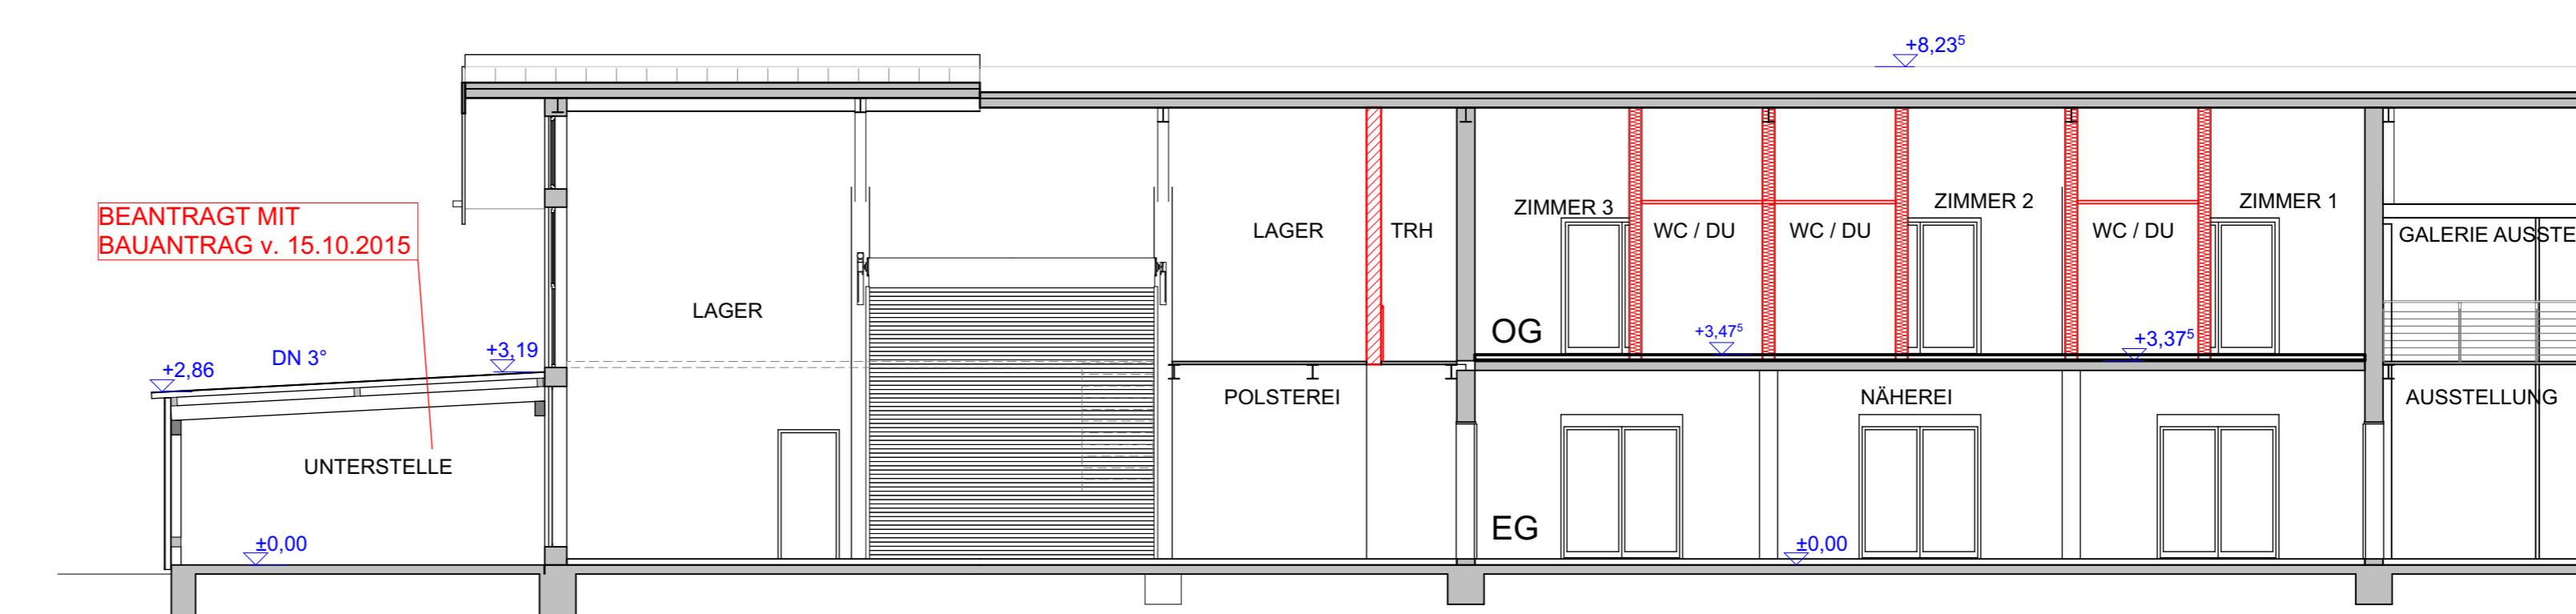

SCHNITT A-A

KAHLERT

AUSBAU UND TEILUMNUTZUNG DES BESTEHENDEN RAUMAUSSTATTUNGSBETRIEBES - UMNUTZUNG ZU WOHNUNGEN FÜR AUFSICHTS- UND BEREITSCHAFTSPERSONEN, SOWIE BETRIEBSINHABER UND BETRIEBSLEITER IN HACKLMÜHLE 8 94496 ORTENBUORG

GEMARKUNG: IGLBACH
FL.NR.: 184/2

BAUHERR UND GRUNDEIGNER:

94496 ORTENBURG

NACHBARN:

FL.-NR.: 184
KALHAMER LUDWIG
KALHAMER IRMA

FL.-NR.:184/1
DOBLER BERNHARD

FL.-NR.: 185
DOBLER ERICH

PLANUNG:
ARCHITEKTURBÜRO OTT
IN BÜROGEMEINSCHAFT

TILMAN J. OTT ARCHITEKT BDA
CHRISTINE OTT ARCHITEKTIN

BÜRG 1
94474 VILSHOFEN

Christin

info@architekturbuero-ott.com
cad@architekturbuero-ott.com

M*1·100