



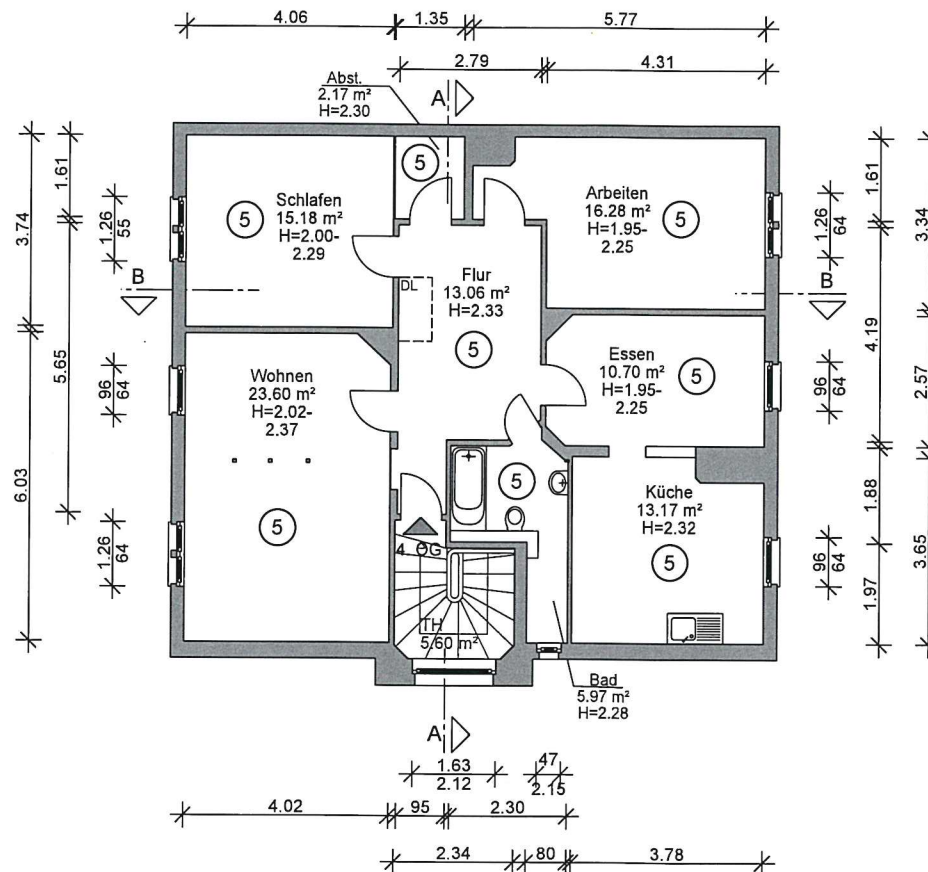

PROJEKT
Antrag auf Abgeschlossenheit
Keplerstraße 34
60318 Frankfurt am Main

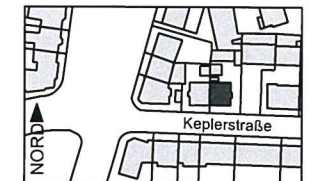


AUFTRAGGEBER
Vesta-Immobilien
Luginsland 1
60313 Frankfurt am Main

AUFTEILUNGSPLAN
gem. WEG


PLAN NR
Vorderhaus 4.OG 06

MAßSTAB
1:100
DATUM
26.05.2020

BEARBEITUNG
Dipl.-Ing. Architekt Christof Biedermann
Kaulbachstr. 4 60594 Frankfurt / M
mail info@architektbiedermann.de
tel 069 8300 74 55
www architektbiedermann.de

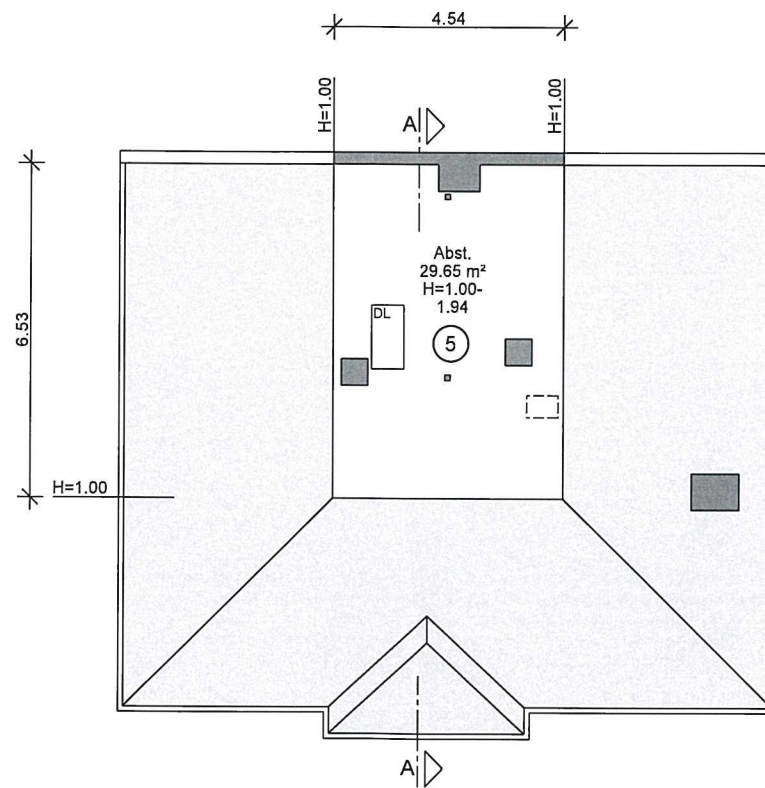

PROJEKT
Antrag auf Abgeschlossenheit
Keplerstraße 34
60318 Frankfurt am Main

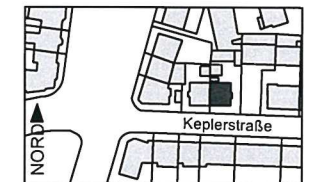

AUFTRAGGEBER
Vesta-Immobilien
Luginsland 1
60313 Frankfurt am Main

AUFTEILUNGSPLAN
gem. WEG

PLAN **NR**
Vorderhaus DG 07

MAßSTAB
1:100
DATUM
26.05.2020

BEARBEITUNG
Dipl.-Ing. Architekt Christof Biedermann
Kaulbachstr. 4 60594 Frankfurt / M
mail info@architektbiedermann.de
tel 069 8300 74 55
www architektbiedermann.de