
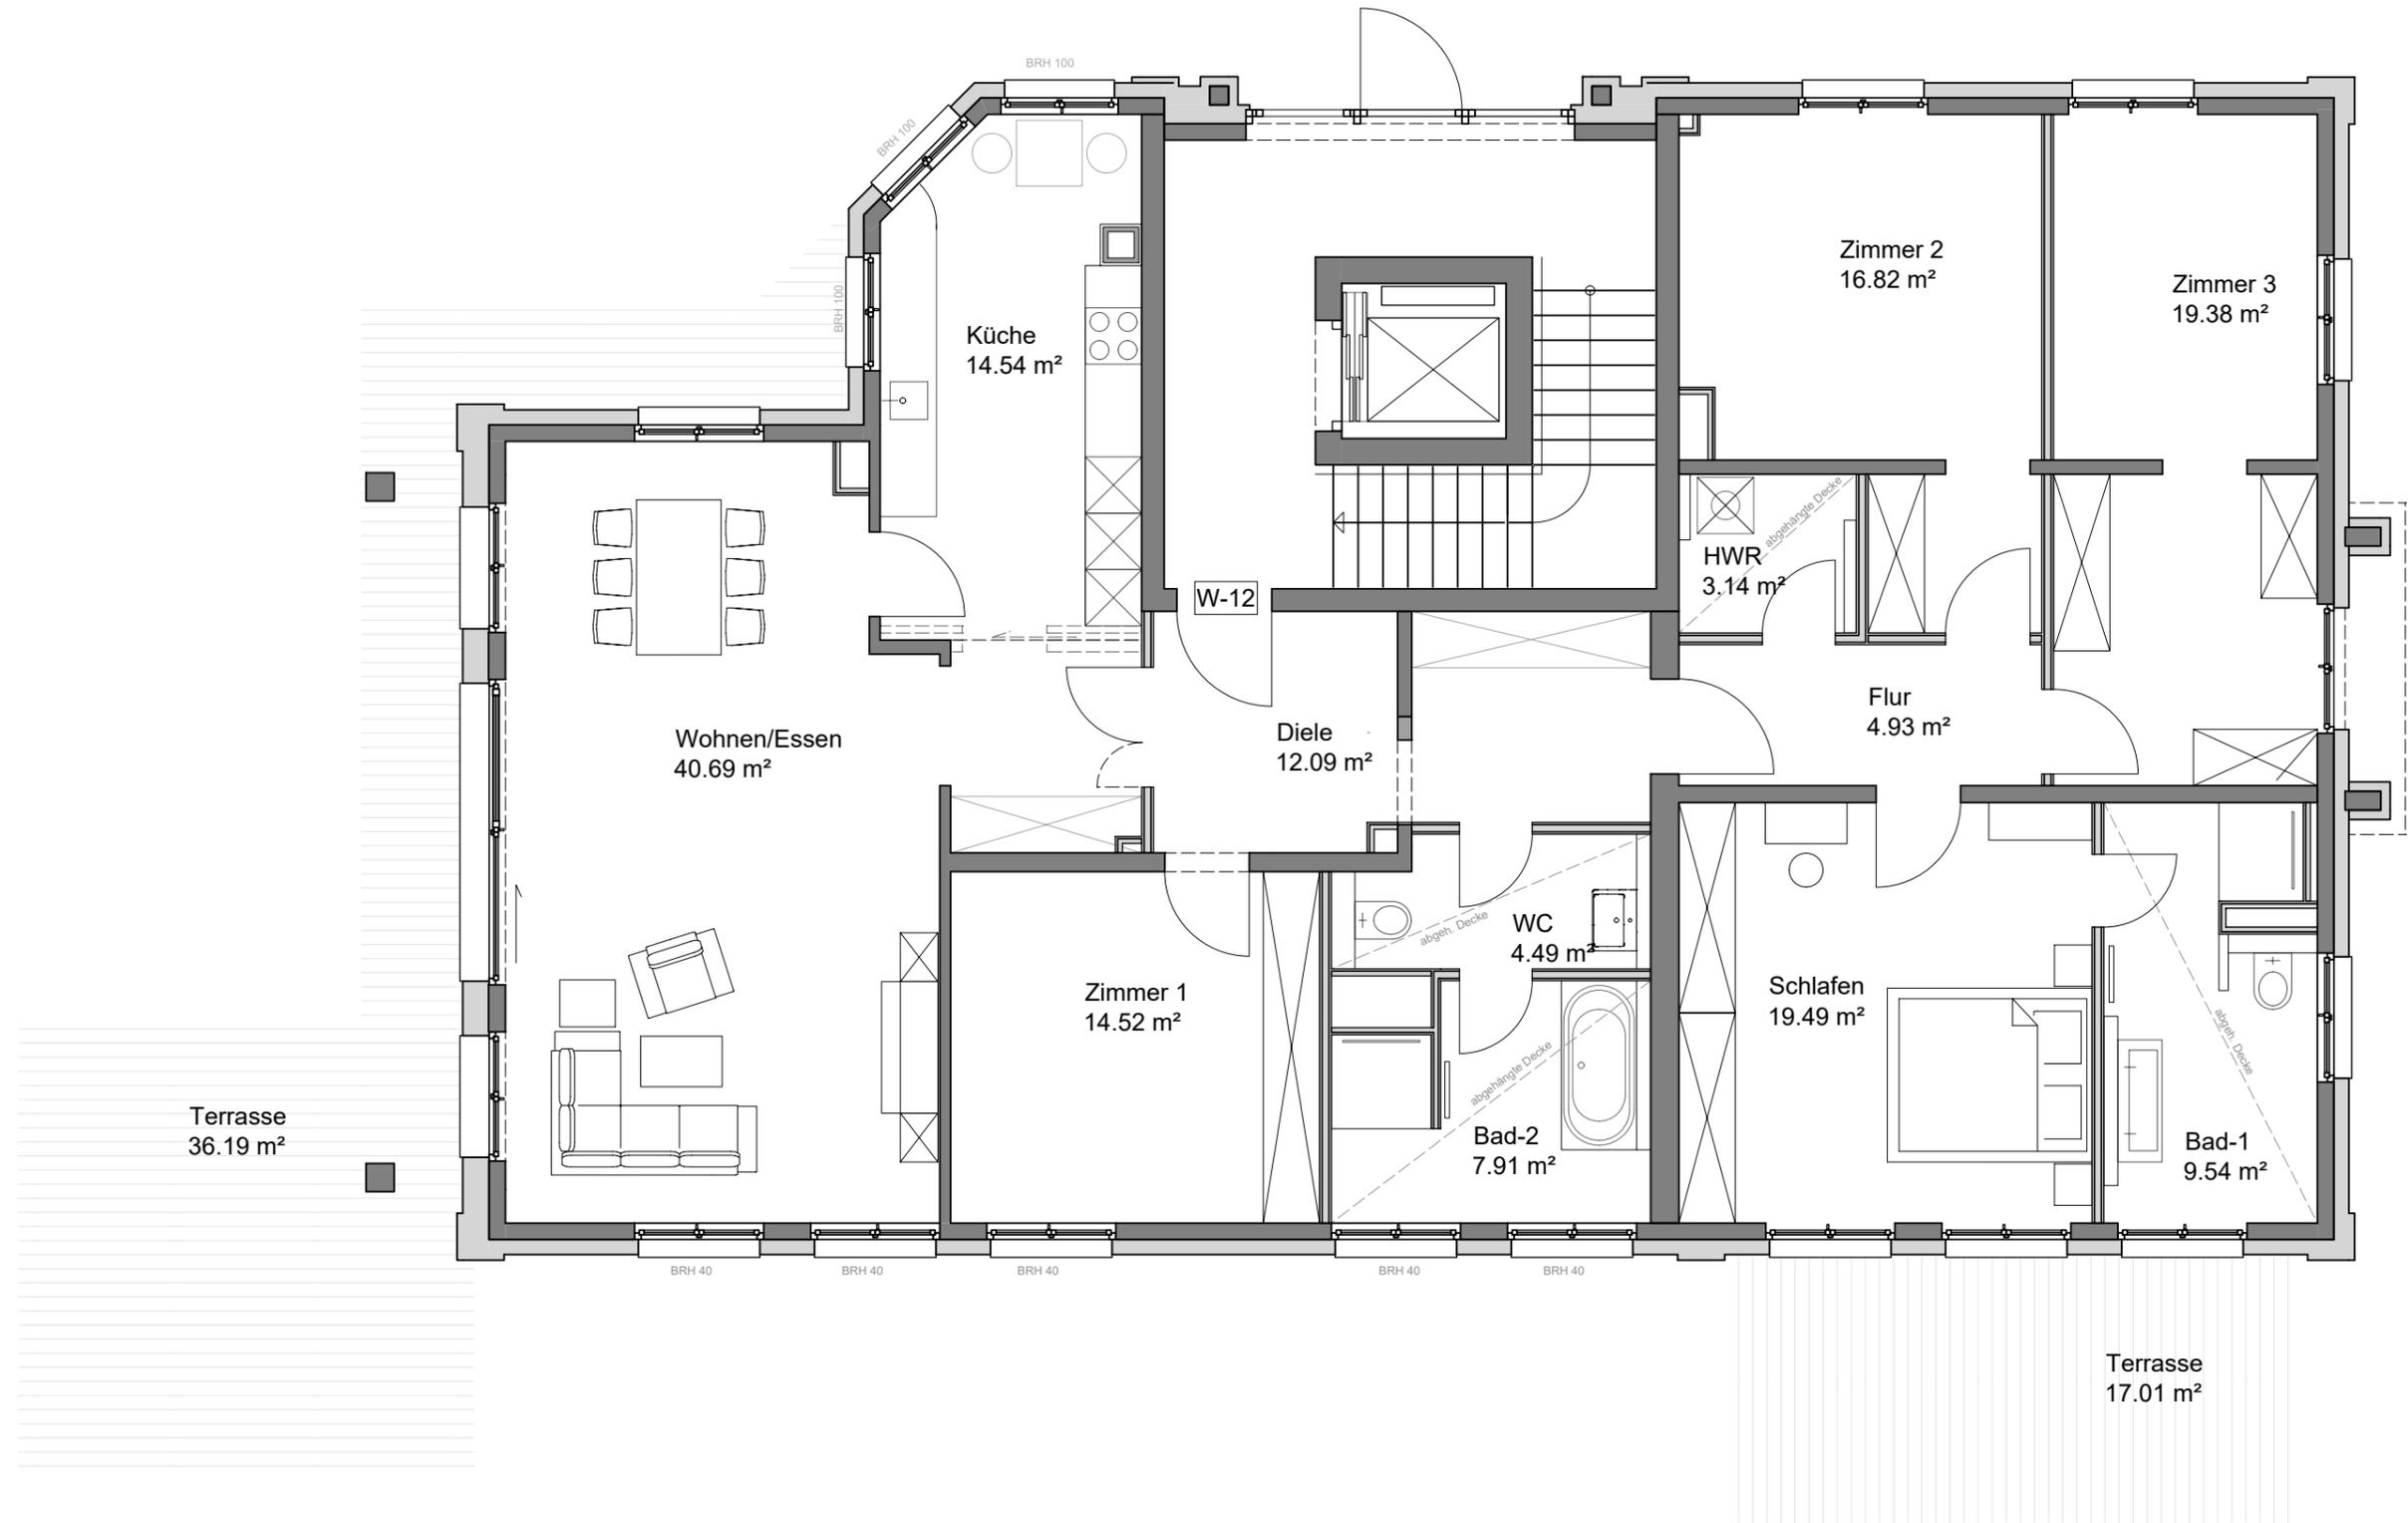


Stadtvilla Stauffenbergstraße 7

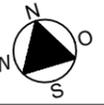

Wohnung 12

Erdgeschoss

Wohnfläche gem. WoFIVO: 194,10 m²
(Terrasse zu 50%)

nutzbare Wohnfläche: 220,69 m²

Maßstab 1:75