


PUNKTHAUS SCHWÄB. HALL

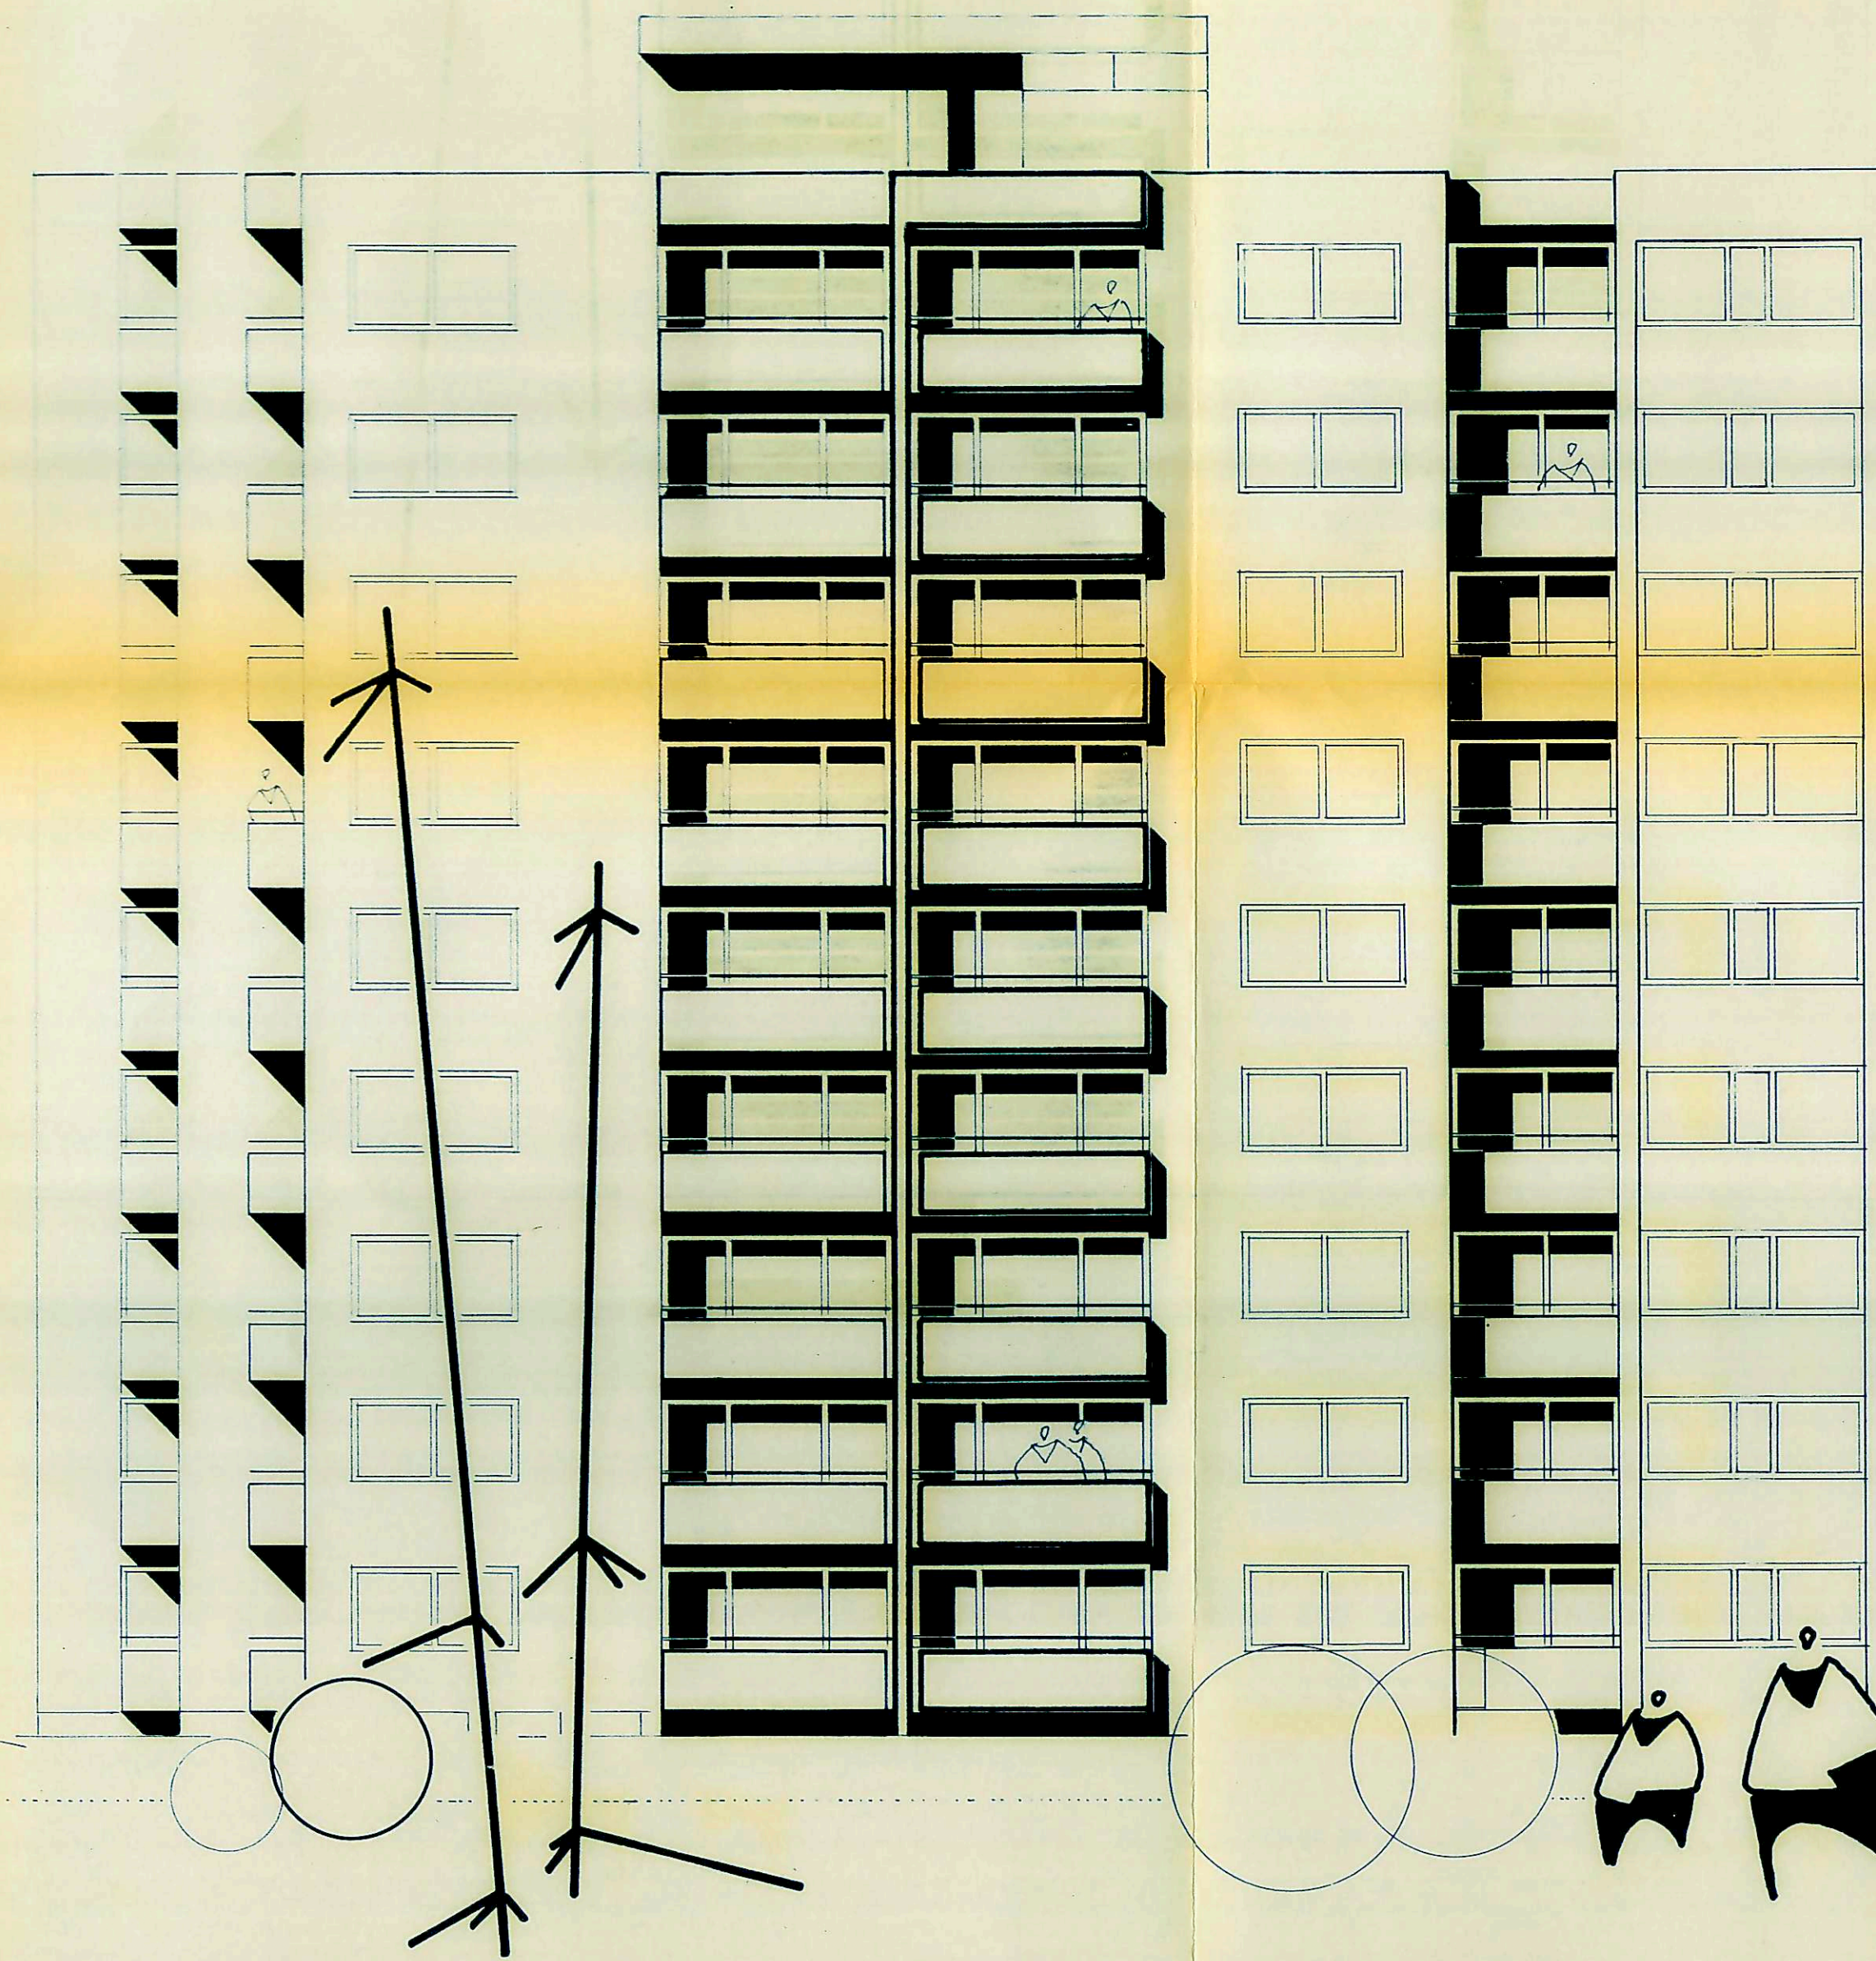

GEPL. GELÄNDE
VORH. GELÄNDE

SÜD ANSICHT M.100
SCHWÄBISCH HALL 2.270
BAUHERR: ARCHITEKT:

W. A. A. A.

W. A. A. A.