



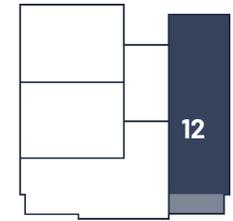


## HAUS B - ERDGESCHOSS - WOHNUNG 12

### Dietenheim - C.-H.-Müller-Straße

4-Zimmer (mit Terrasse und Garten) | Wohnfläche 101,77 m<sup>2</sup>

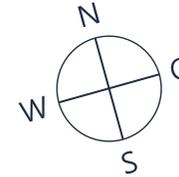

Raum	m <sup>2</sup>
Abst.	3,89
Bad	7,58
Büro1	10,36
Büro2	10,36
Flur	12,93
Schlafen	15,89
Terrasse	5,75
WC	1,93
Wohnen	33,08
Gesamt:	101,77 m <sup>2</sup>

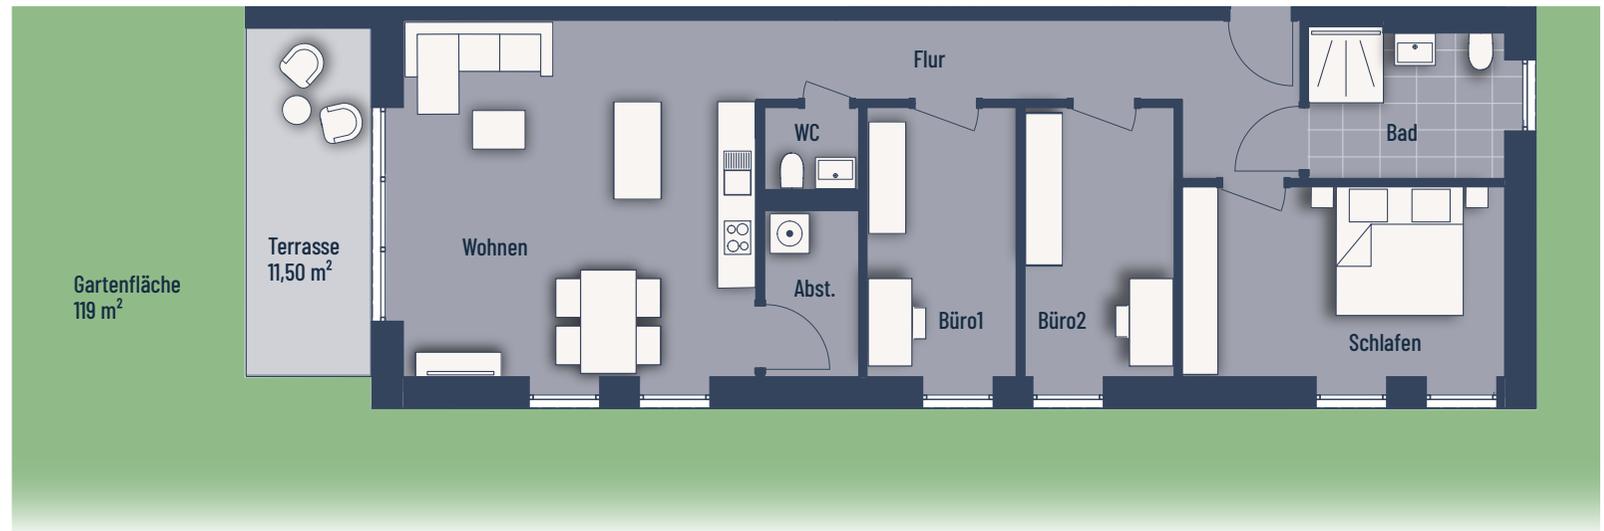

Bei den Maßen handelt es sich um ca. Maßangaben. Die Möbel, Küchen und Sanitärobjekte sind ausschließlich Beispiele und nicht rechtsverbindlich.