


Bauherr: Russnok - Stiefvater Bau eGbR
c/o R+S Wohnbau GmbH
Tullastraße 67, 79108 Freiburg

Vorhaben: Aufteilungsplan
zur Abgeschlossenheitserklärung
Neubau einer Wohnanlage (12 WE)
mit Tiefgarage und 8 oberirdischen STP

Grundstück: Wohnbebauung Keltenweg - BA 3
Kemsstr. 8-10, Flst.-Nr. 358
79189 Bad Krozingen

Zeichnung: M.: 1:100, 09.04.2024
Planinhalt: **Ansicht Nordwesten**
Unterschrift: *[Signature]*

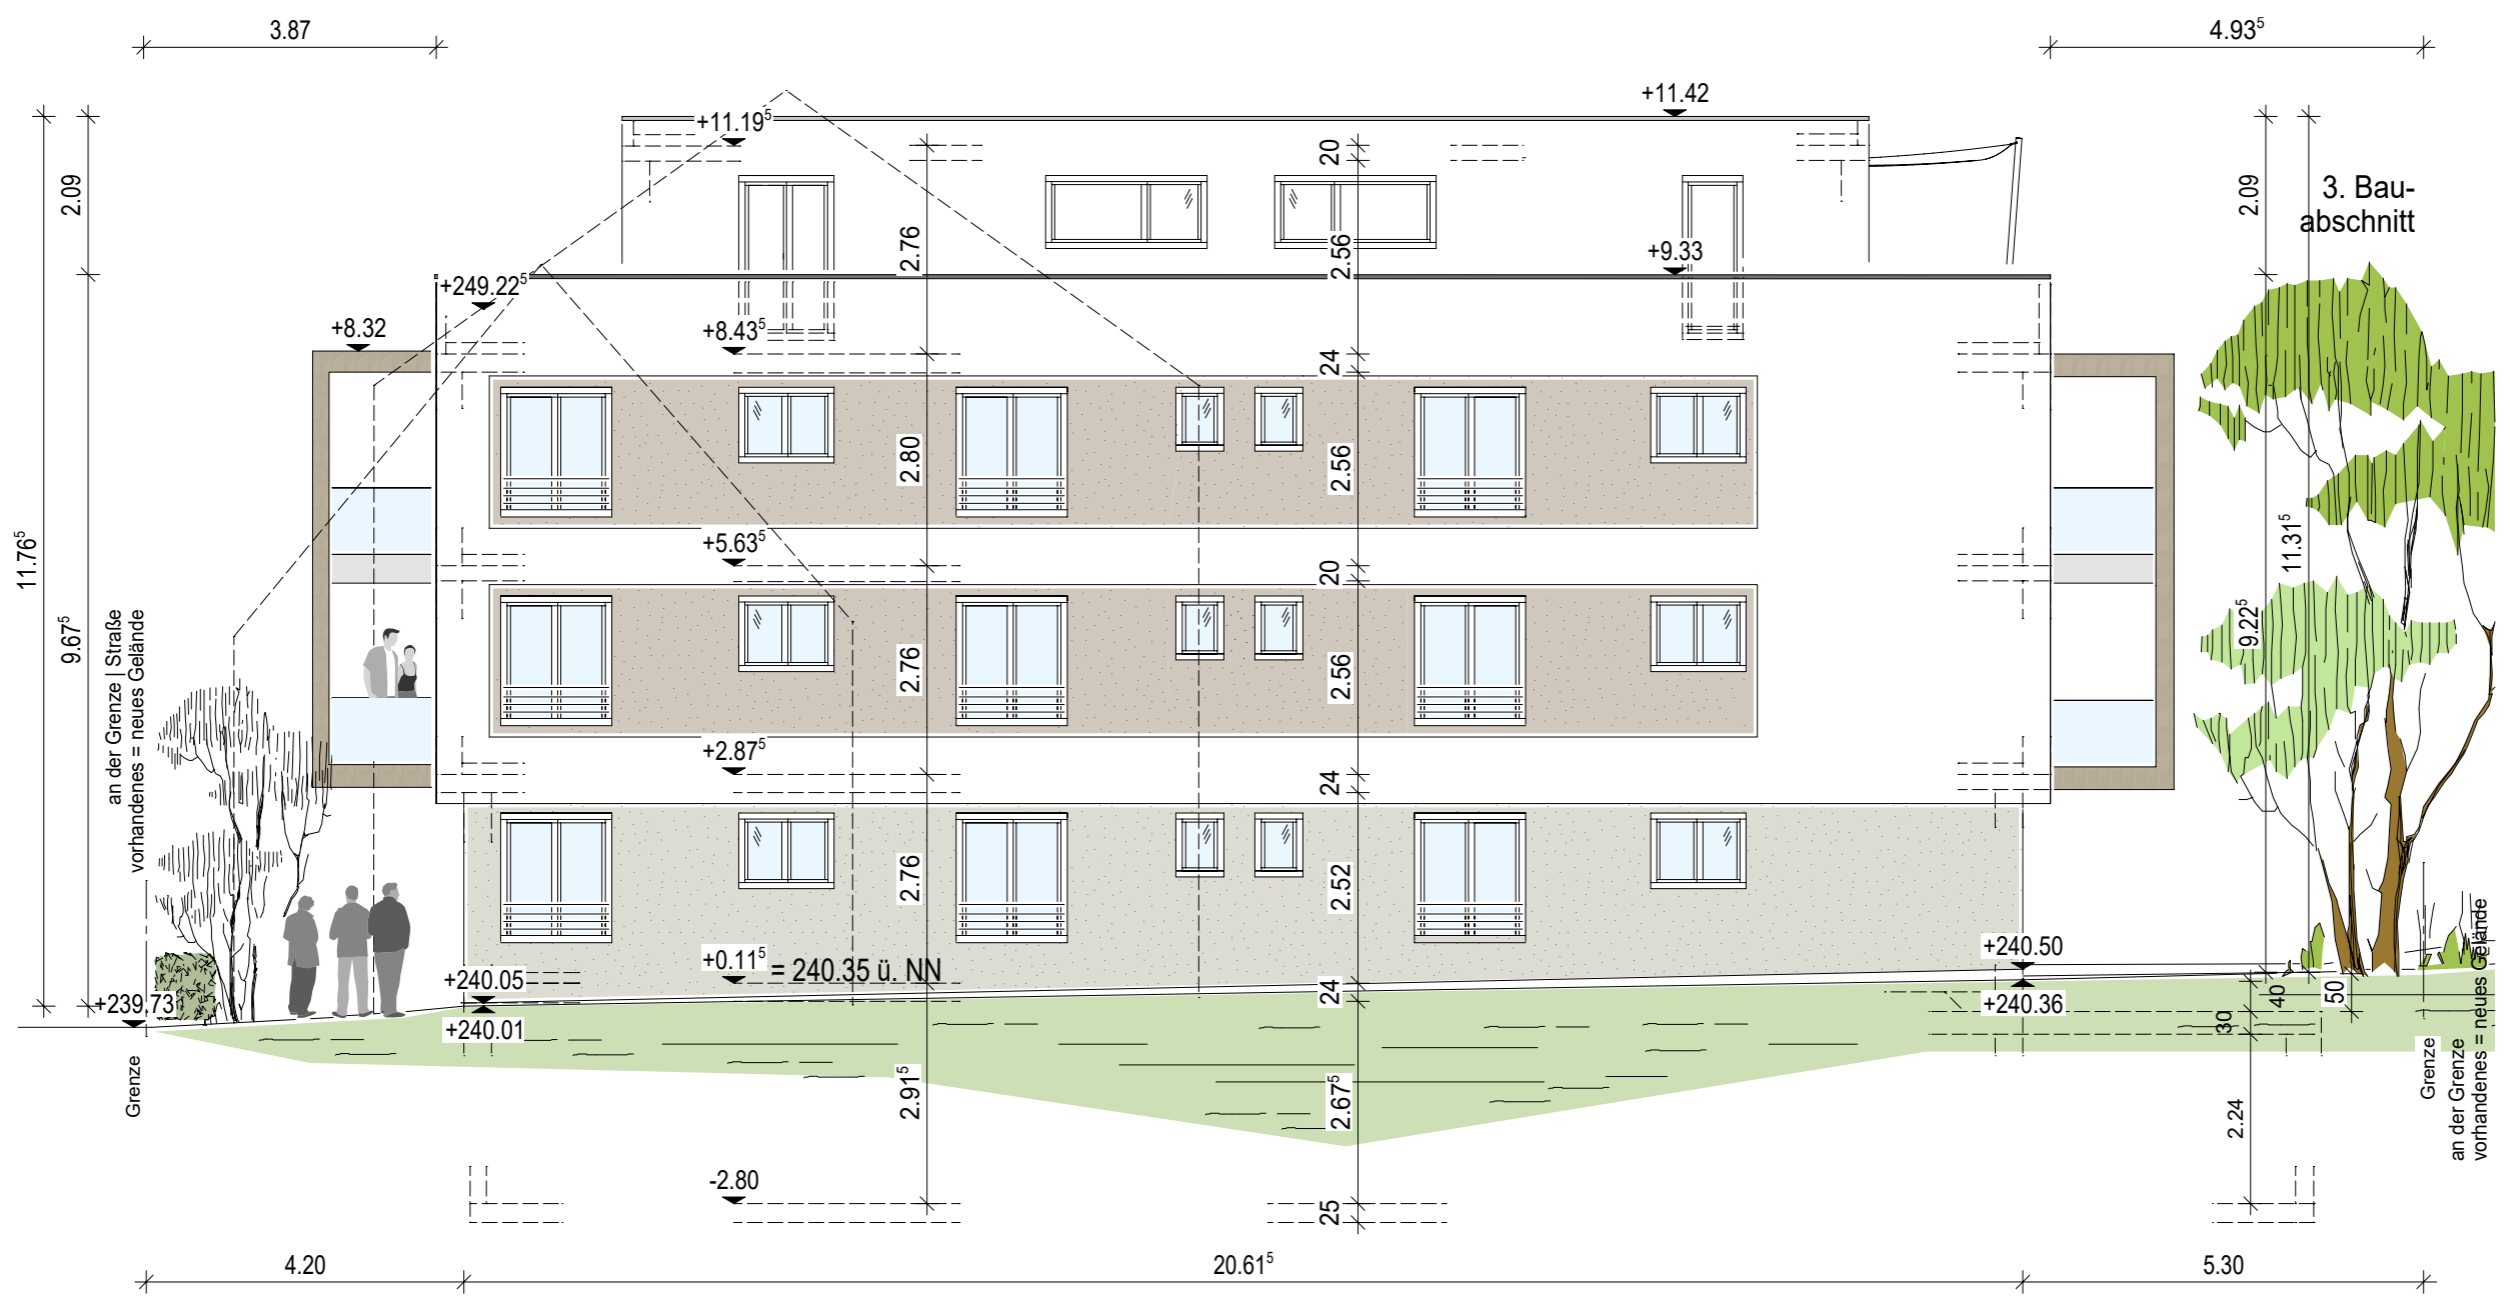

Ansicht von Nordwesten - Keltenweg