

123
Do

FREIE UND HANSESTADT HAMBURG

AUSZUG AUS DEM LIEGENSCHAFTSKATASTER

Flurkarte im Maßstab 1:1 000

Gemarkung Bergstedt

Flurstück 580

Flurkarte 74480

BEZIRKSAMT WANDSBEK
KATASTER- UND VERMESSUNGSAMT

Die Übereinstimmung des dargestellten Gebäudebestandes mit der Örtlichkeit ist nicht festgestellt.

Die Karte ist nach Norden orientiert.

Geschäftsbuch-Nr. A 2758/91


23. Juli 1991

Anlage zum Bescheid

vom 10. DEZ. 1938



J. J. J. J.
J. J. J. J.

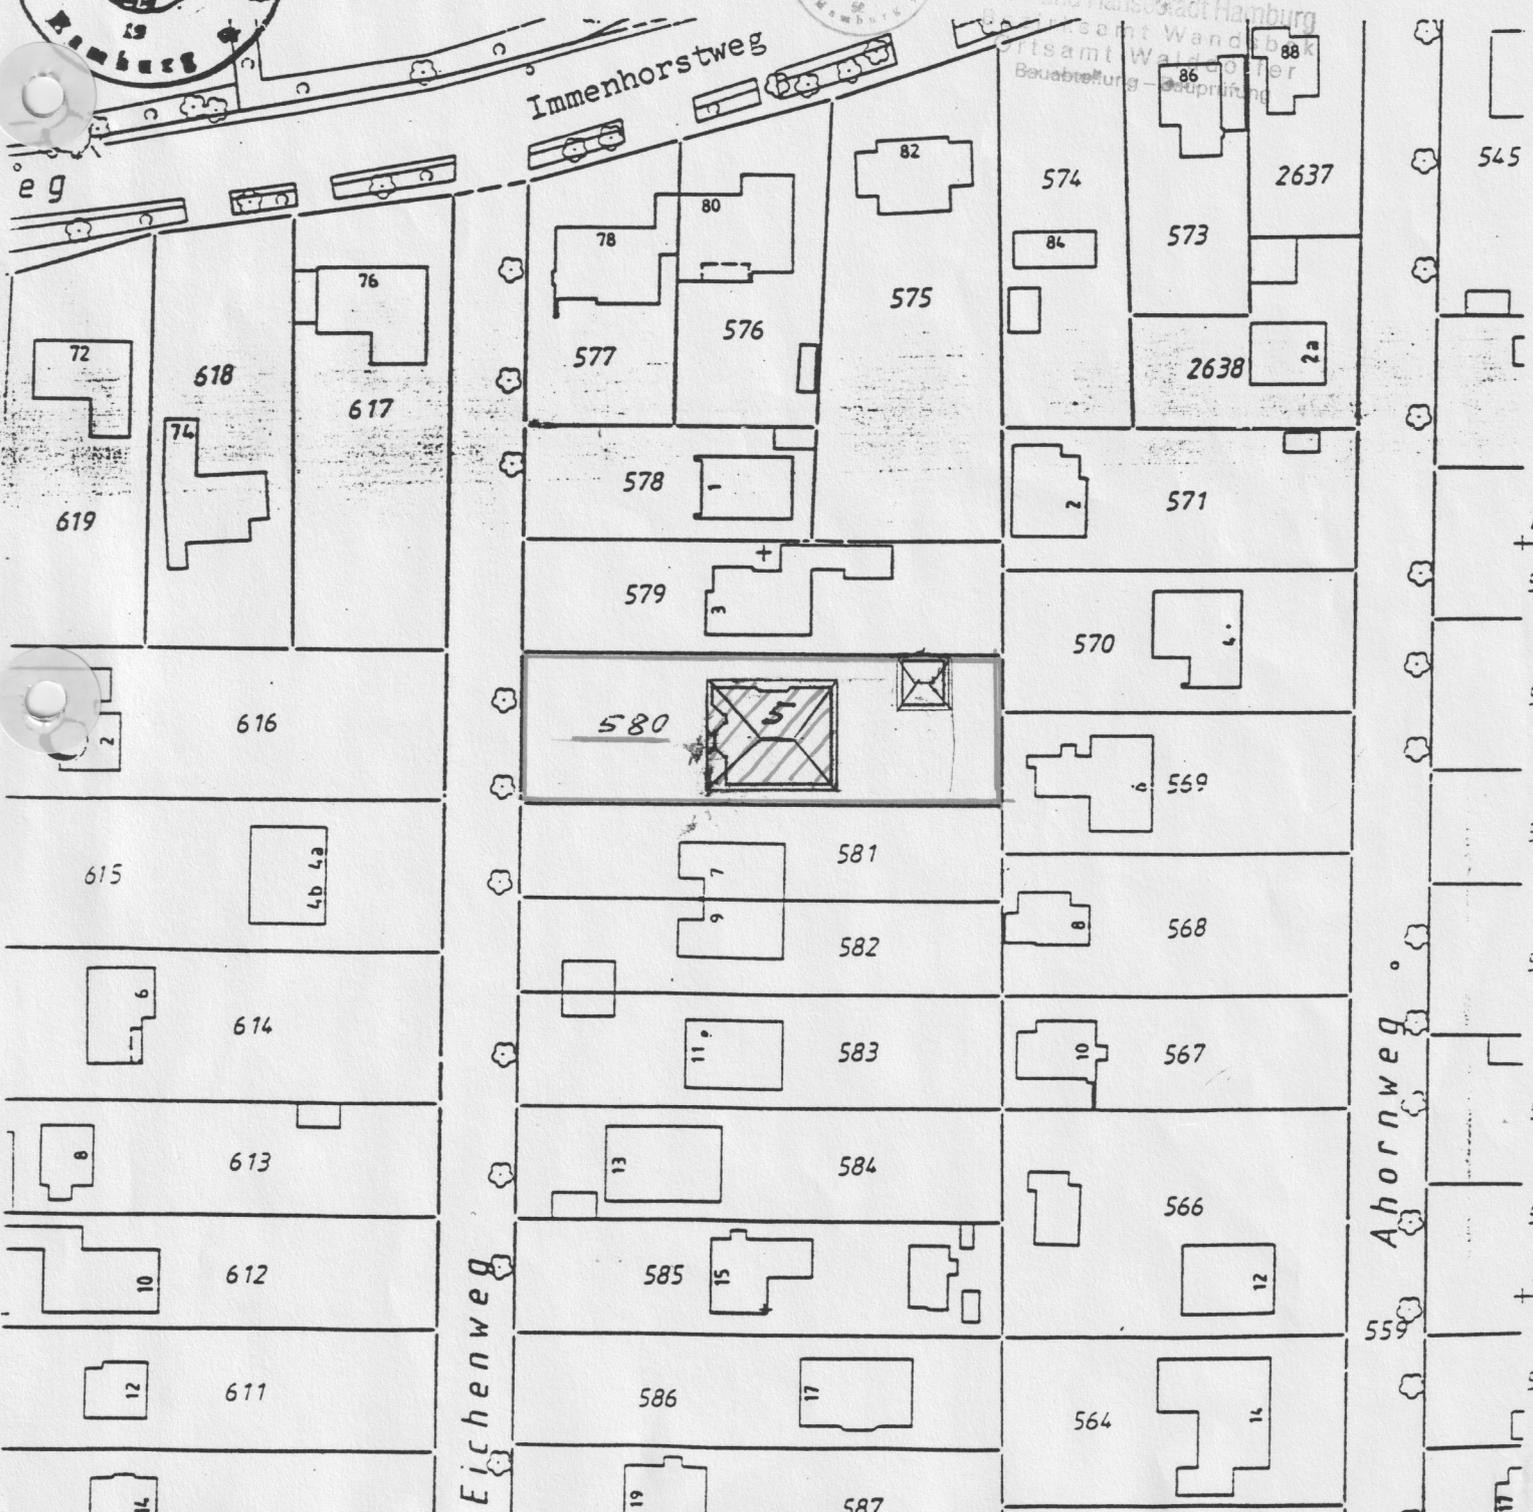

Immenhorstweg

Eichenweg

Ahornweg