


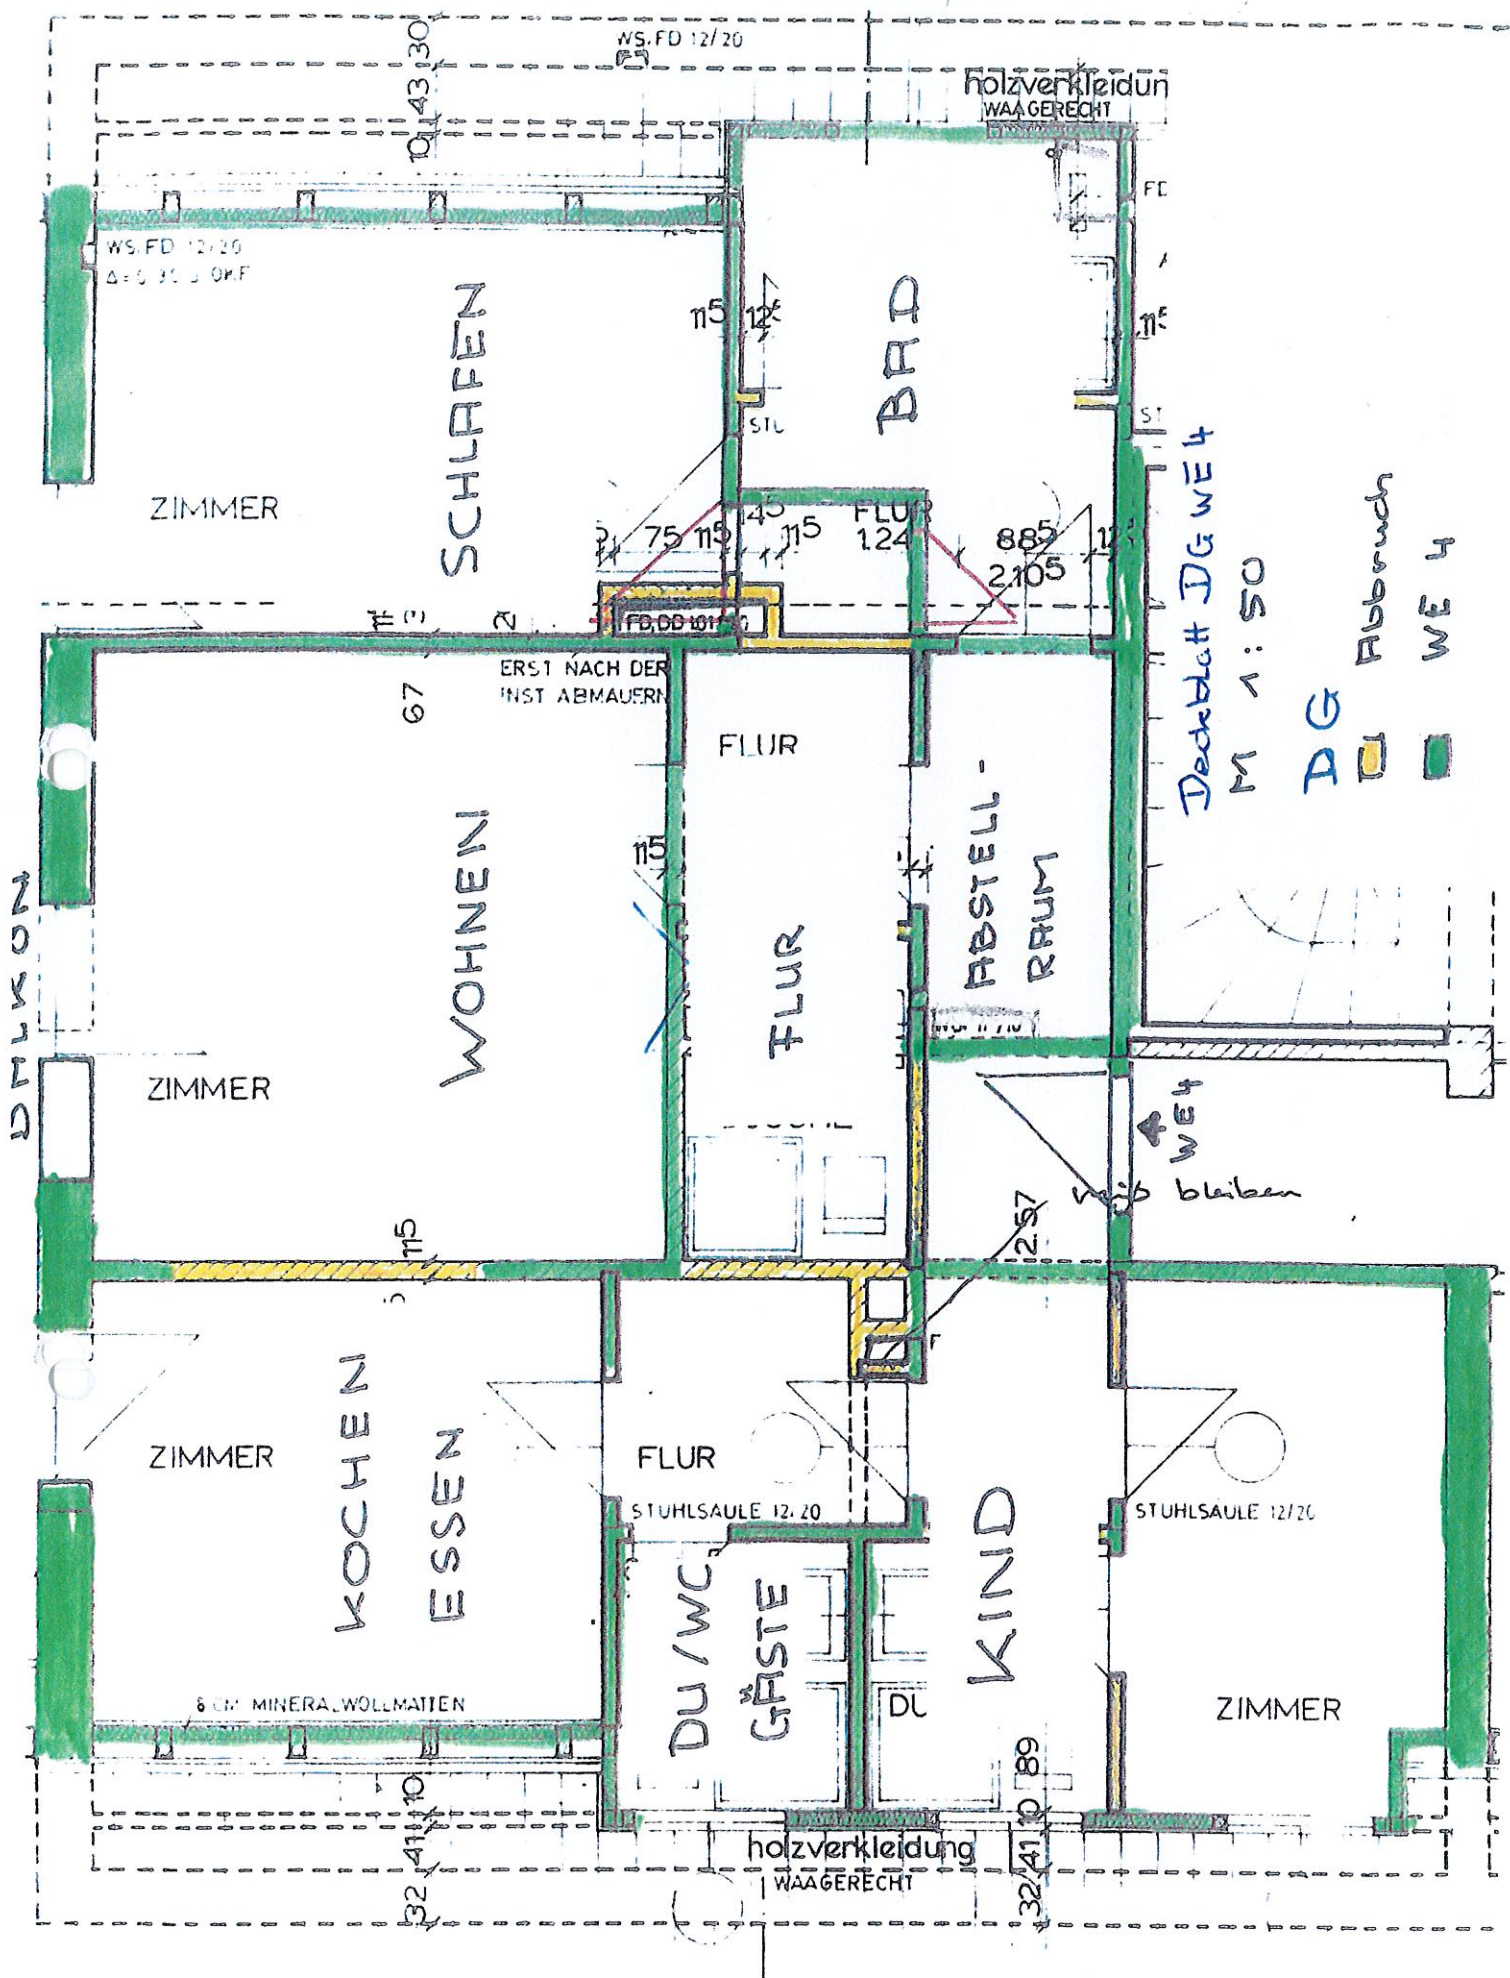

Deckblatt DG WE 4
M 1:50
AG
Abbruch
WE 4

WE 4
reiß bleiben

ZIMMER

ZIMMER

ZIMMER

ZIMMER

ZIMMER

SCHLAFEN

WOHNEN

KUCHEN
ESSEN

BAD

ABSTELL-
RAUM

DU/WC
GÄSTE

KIND

FLUR

FLUR

FLUR

FLUR

ERST NACH DER
INST ABMAUERN

holzverkleidung
WÄGERECHT

holzverkleidung
WÄGERECHT

WS. FD 12/20
Δ=0,30, 0,01

WS. FD 12/20

STUHLSAULE 12/20

STUHLSAULE 12,20

8 CM MINERALWOLLMATTEN

10,43 130

32,41 110

32,41 10,89

115

75

115

115

115

885

2105

12,57

12

145

115

115

