
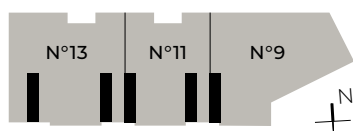


roomments.

Apartmenthouse

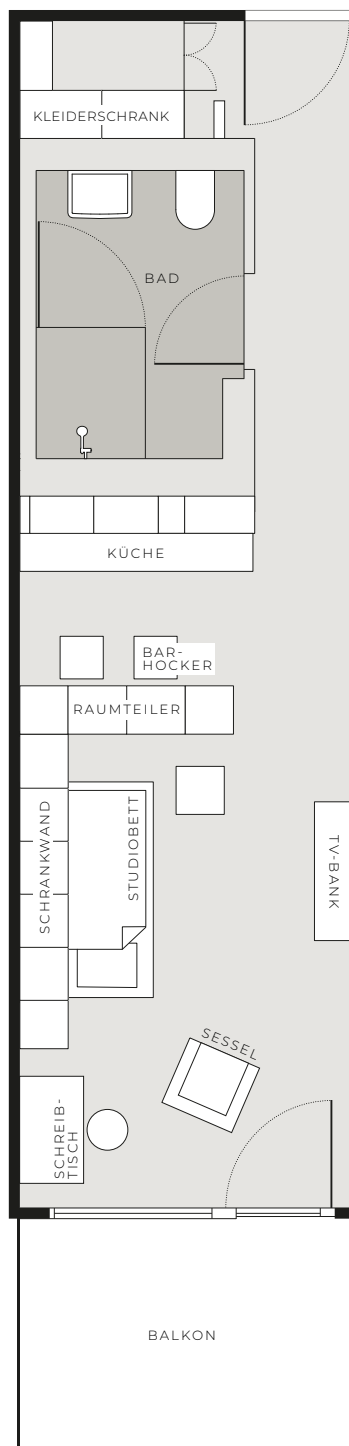

BASIC

33 – 37 m²

TYP 17+17.1
1 ZIMMER

HAUS N°9 W 01.17 · W 01.18 · W 01.19

HAUS N°11 W 01.24 · W 01.27 · W 01.28 · W 02.23 ·
W 02.24 · W 02.25 · W 02.28 · W 02.29 ·
W 02.30 · W 02.33 · W 02.34 · W 03.24

HAUS N°13 W 04.24 · W 04.26 · W 05.25 · W 05.26 ·
W 05.29 · W 05.30 · W 05.31 · W 05.34 ·
W 05.35 · W 06.14 · W 06.15 · W 06.16 ·
W 06.19 · W 06.20 · W 06.21 · W 06.24