
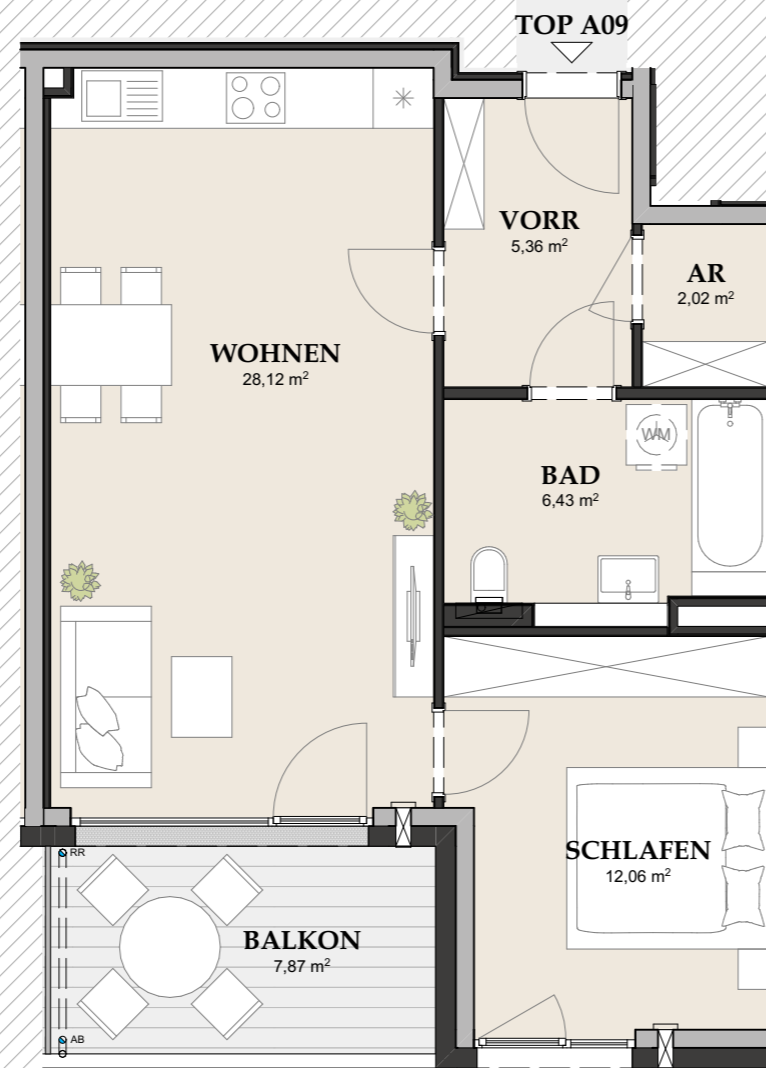


GLANCE Salzburg - Alt Lieferung

LAGE

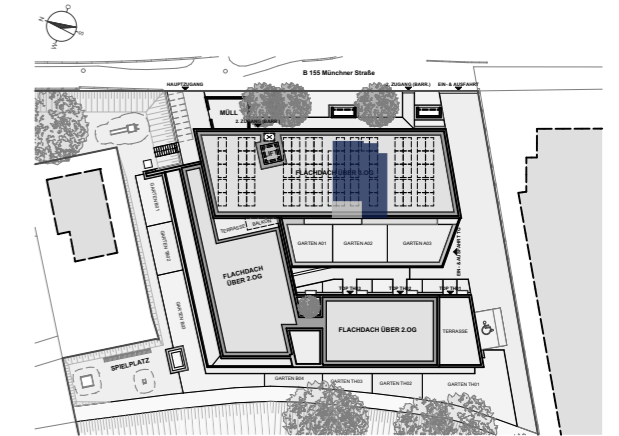

TOP A09 / 3.OG

AR	2,02
BAD	6,43
SCHLAFEN	12,06
VORR	5,36
WOHNEN	28,12
WOHNFLÄCHE	53,99 m²
3. OBERGESCHOSS BALKON	7,87

Planstand 05.06.2024

Diese Abbildung ist eine schematische Darstellung. Gültig ist das Natur-, Rohbaumaß. Möblierung gemäss Vorschlag des Bauträgers.

Maßstab 1:75

0m | 1m | 2m

* 10 Zusatzpunkte laut Richtlinie Barrierefreiheit zur Wohnbauförderung sind für dieses Top eingehalten!