


Bauvorhaben:	Bauherr:	Architekten:	Blatt:
Wohnanlage Walkmühltalanlagen 24-28 65195 Wiesbaden	Peter Piché Walkmühltalanlagen 11 65195 Wiesbaden	Müller & Münch Andreas Münch, Dipl.-Ing. Innenarchitektin Dieter Müller, Prof. Dipl.-Ing. Freier Architekt Westervaldstraße 7, 65195 Wiesbaden FON 0611-4479771, FAX 0611-4479772	Haus 26a 1. Obergeschoss M 1:100 Index: Anmerkungen: Bezugshöhe: 0.00 = 158.63 NN 004

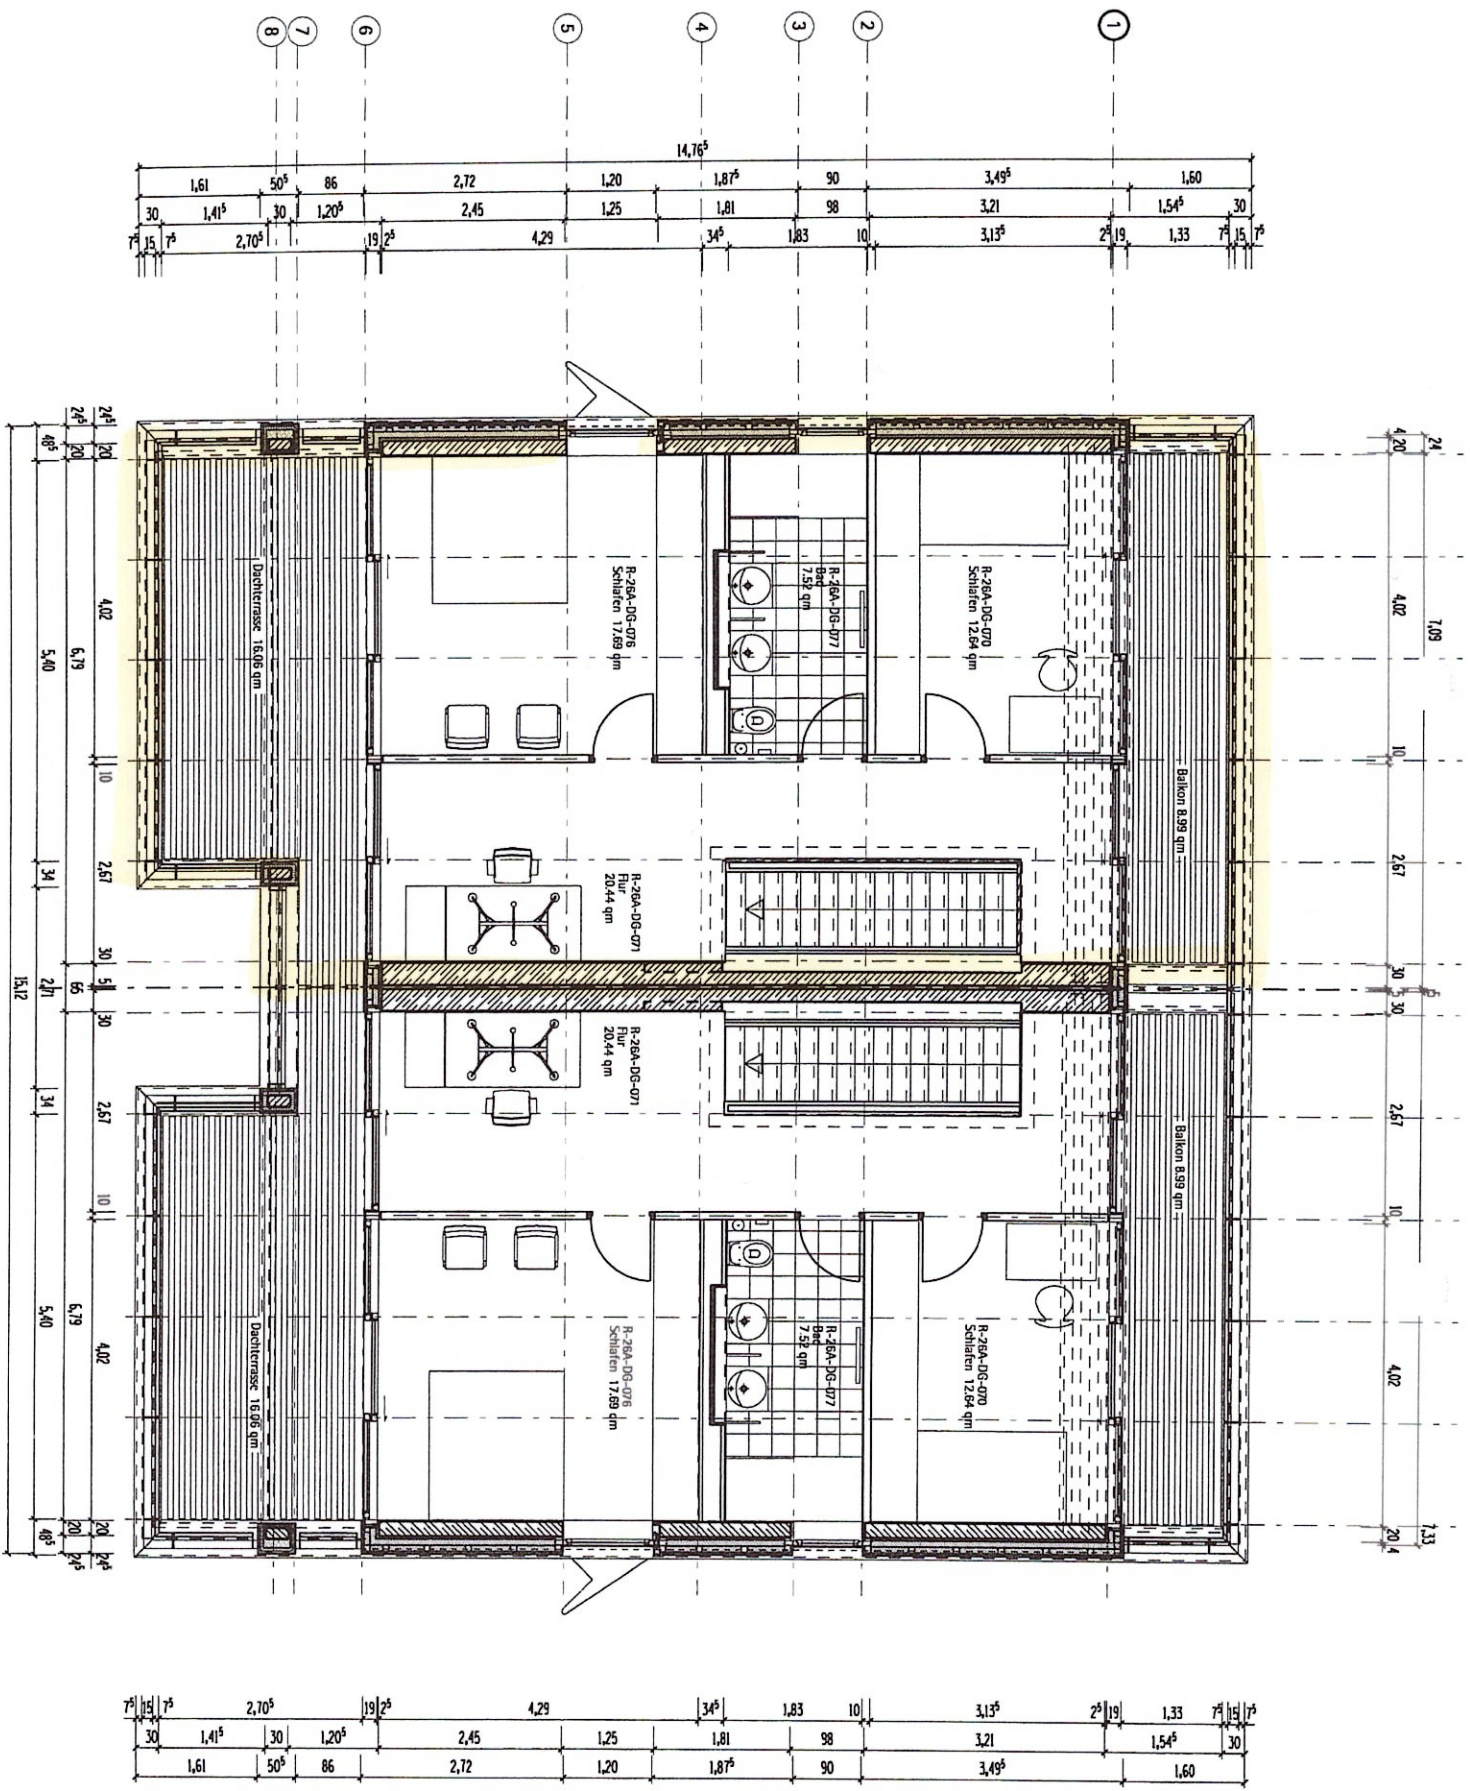

Vorhaben: Wohnanlage Walkmühlentalanlagen 24-26 195 Wiesbaden	Bauherr: Peter Piché Walkmühlentalanlagen 11 65195 Wiesbaden	Architekten: Müller & Münch Andrea Münch, Dipl.-Ing. Innenarchitektin Dieter Müller, Prof. Dipl.-Ing. Freier Architekt Westerwaldstraße 7, 65195 Wiesbaden FON 0611-4479771, FAX 0611-4479772	Haus 26a Dachgeschoss M 1:100 Index: Anmerkungen: Bezugshöhe: 0.00 = 158.63 NN	Blatt: 005
--	---	--	---	---------------