

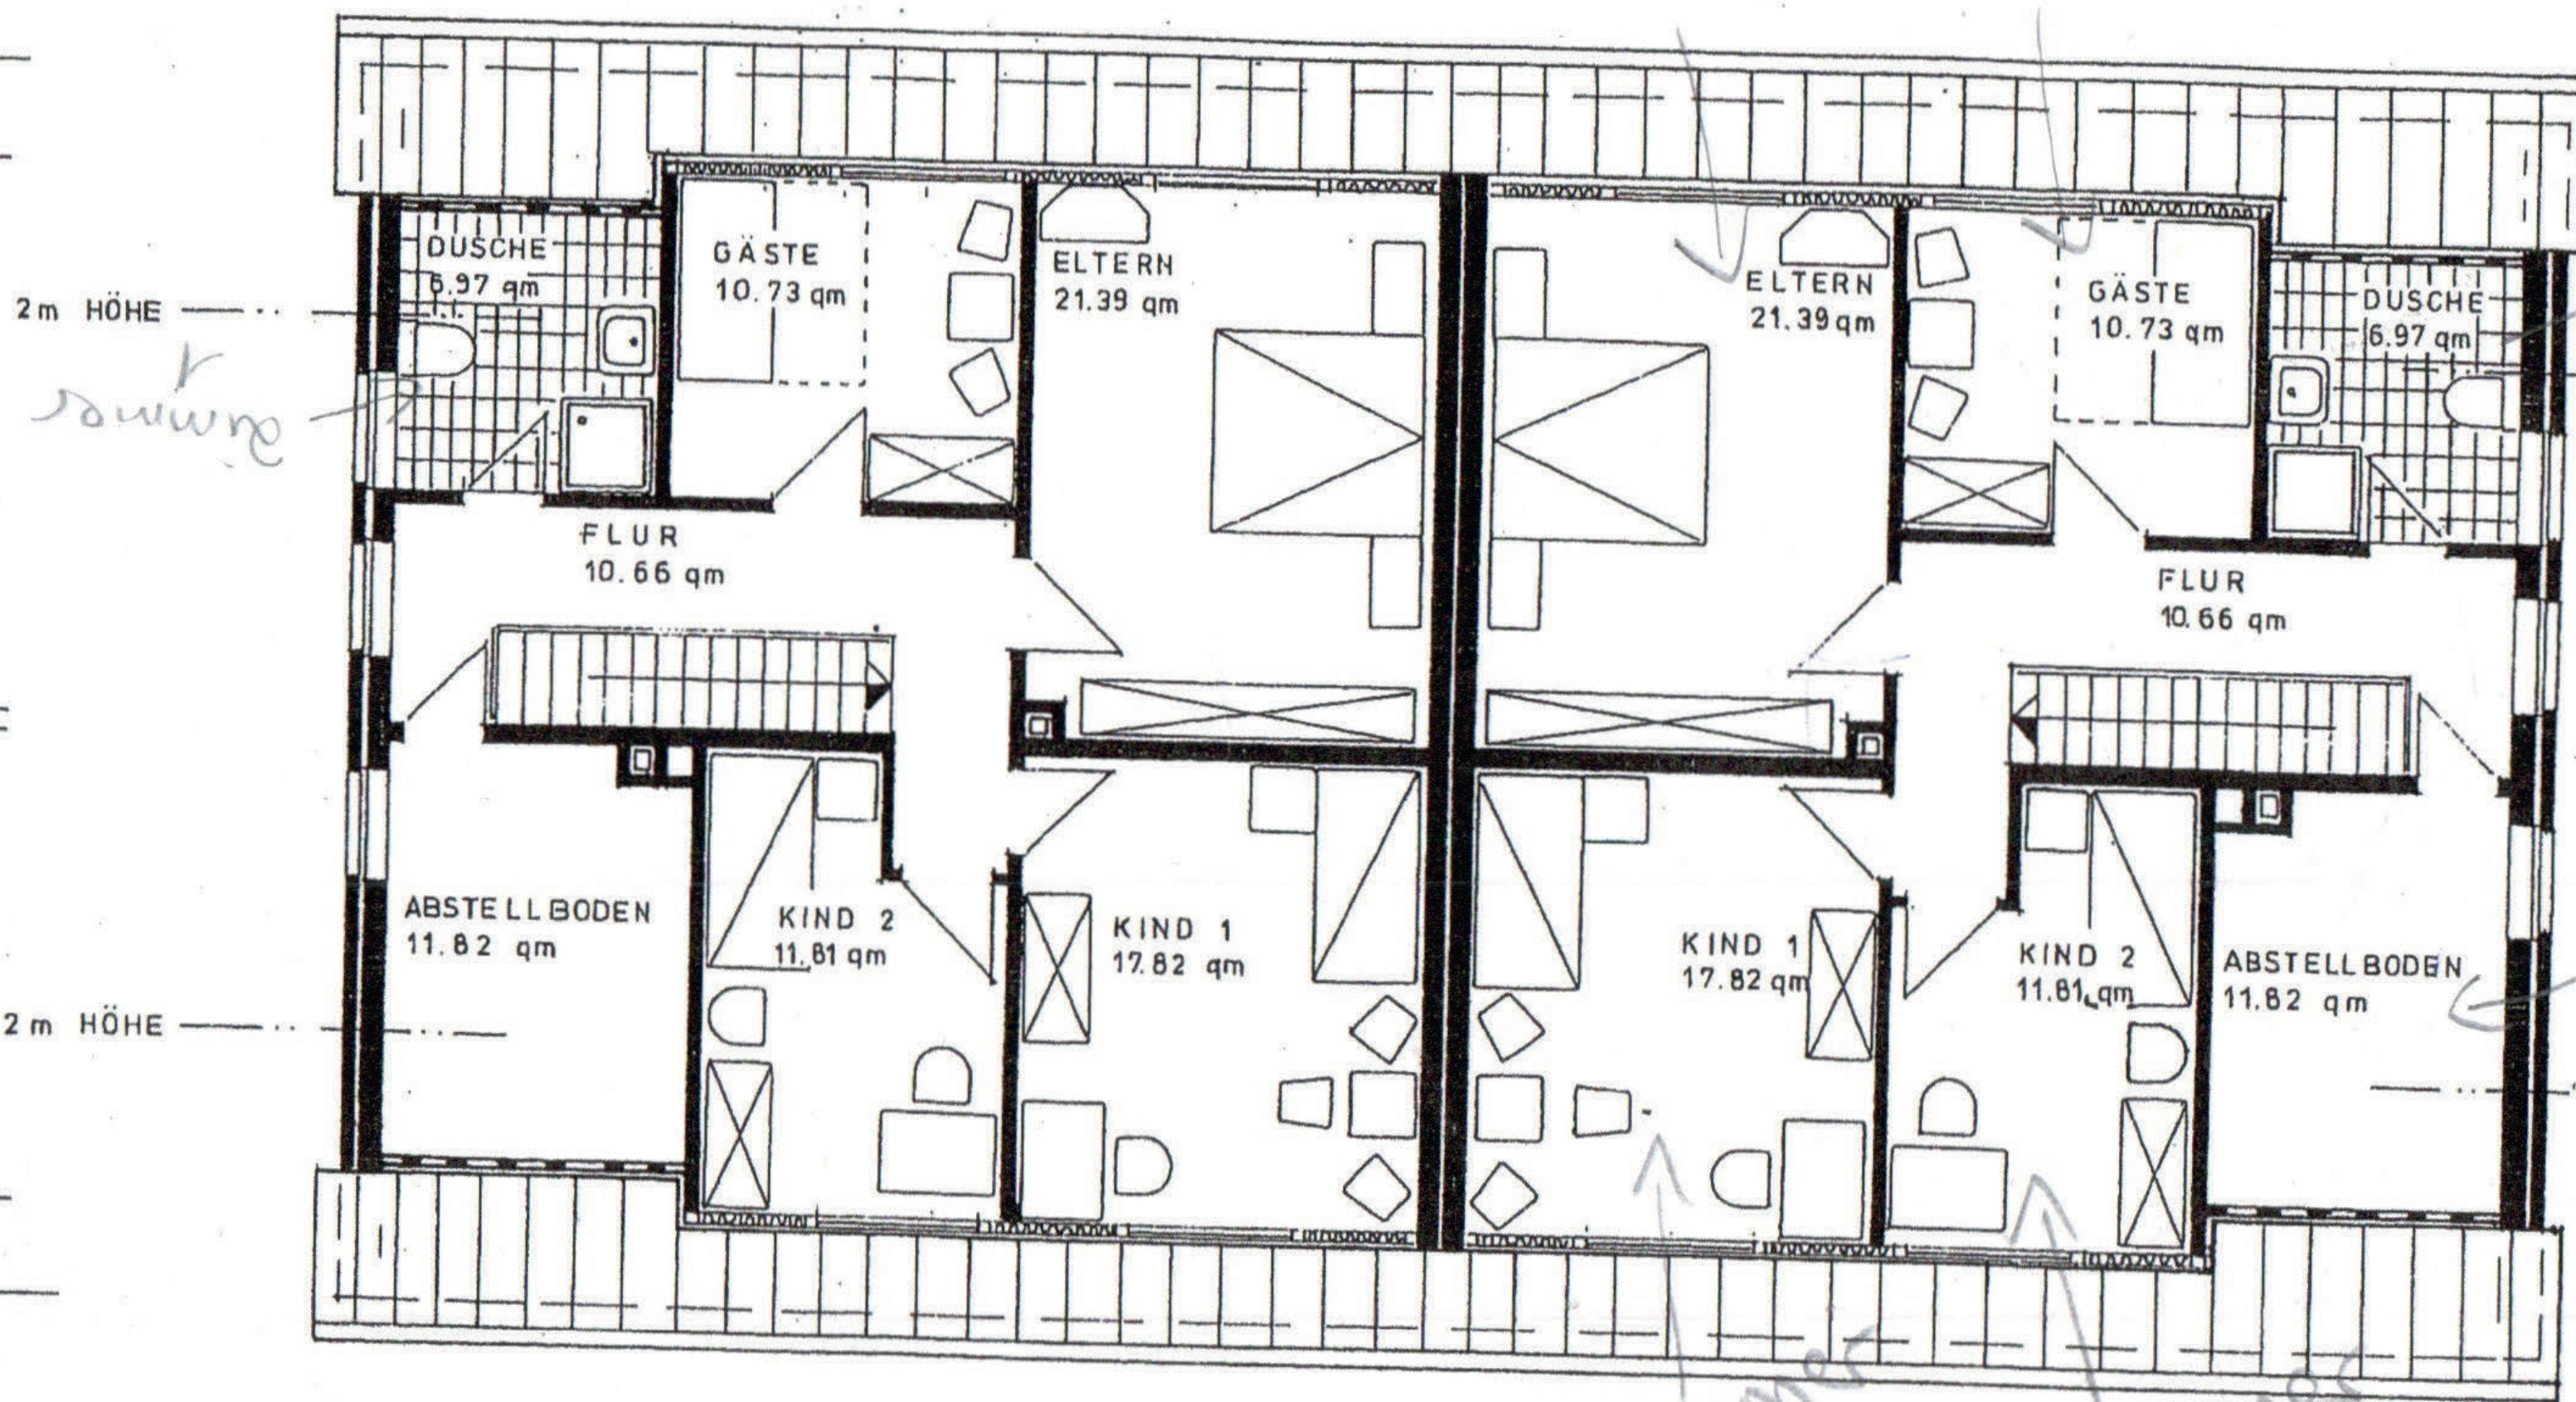


Zimmer 3
Zimmer 4

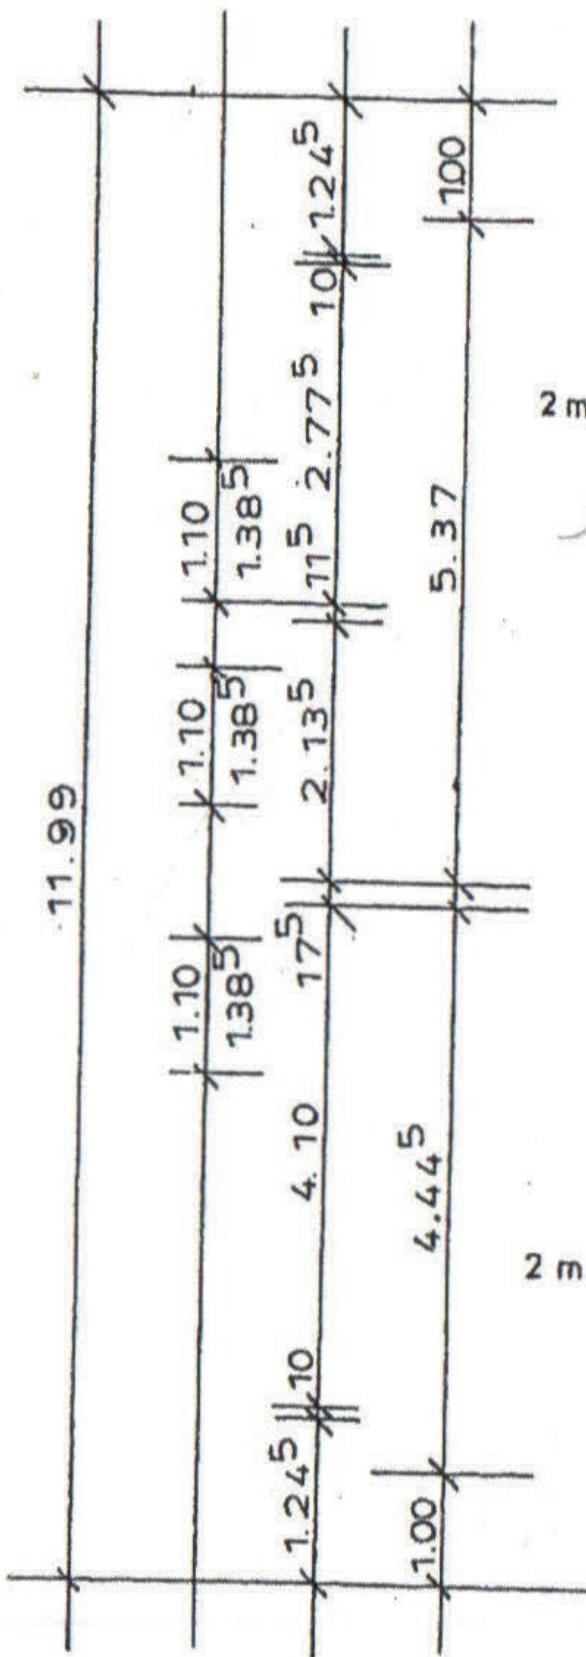


Zimmer
Bad

Zimmer 2

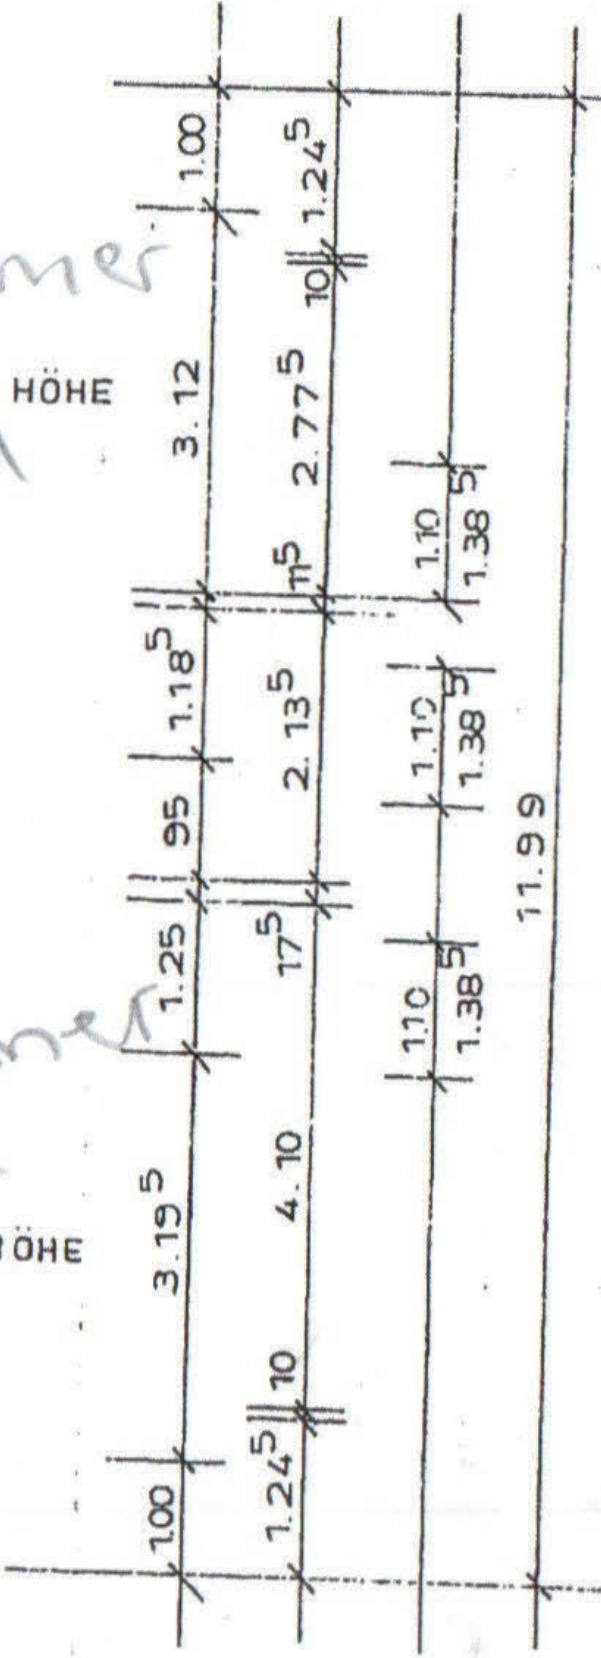

WOHNUNG 1

WOHNUNG 2

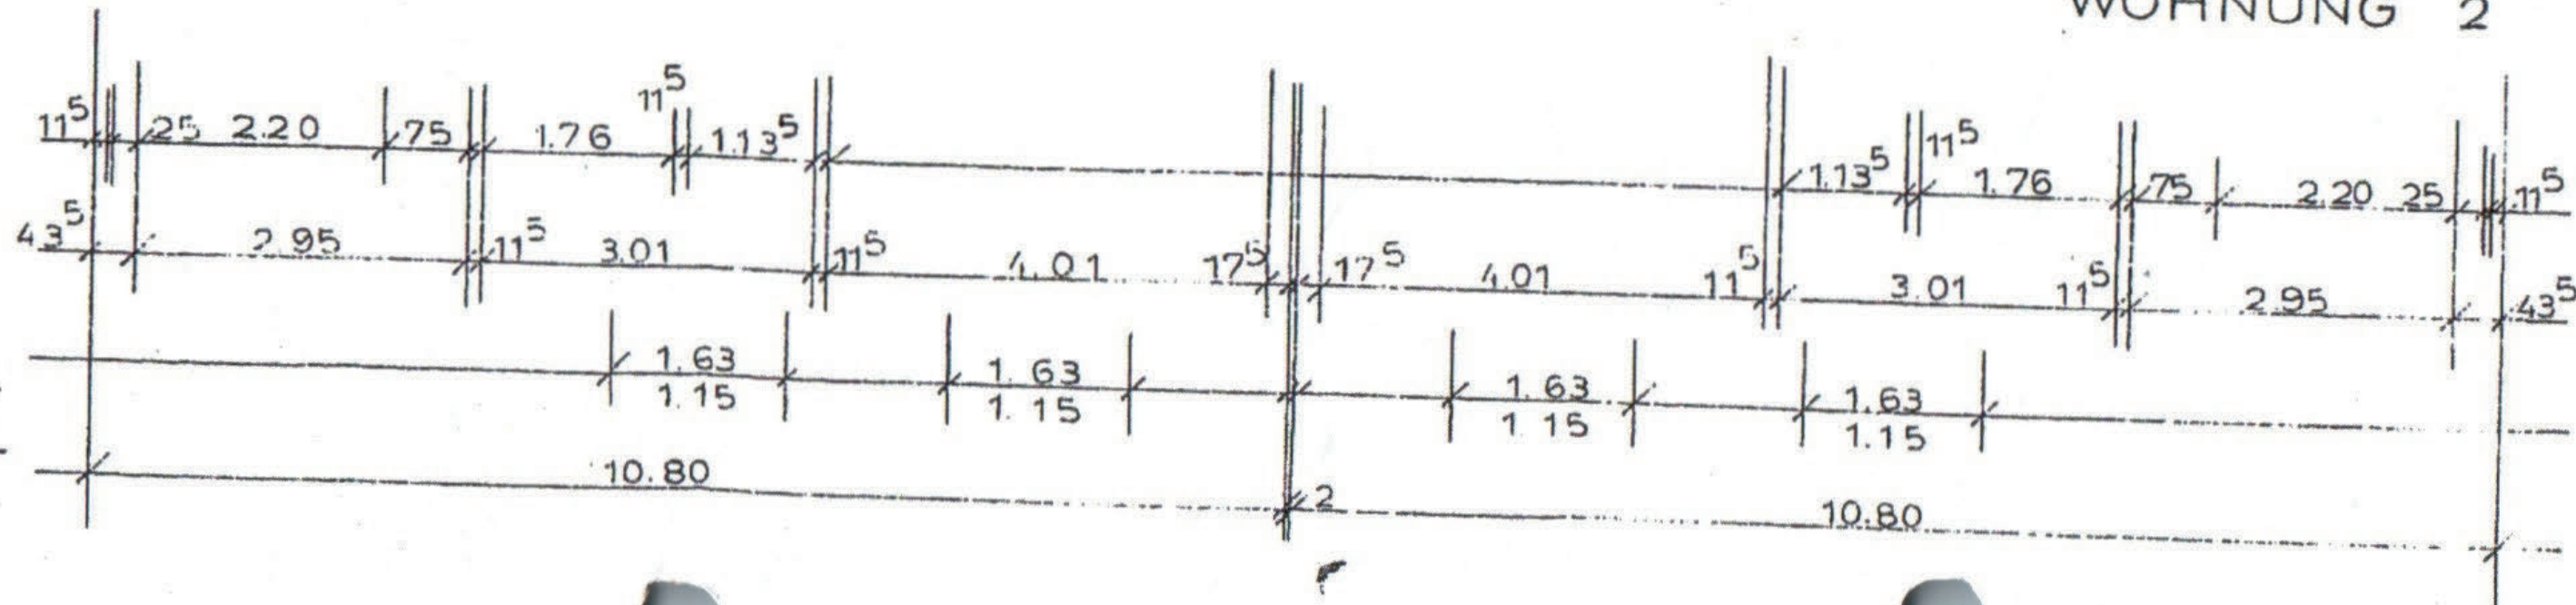

DACHGESCHOSS, M: 1:100

ZWEIFAMILIENHAUS
DIBBERSEN - DONAT
BAUHERR: JOHANNES
AM WALDESSCHEN